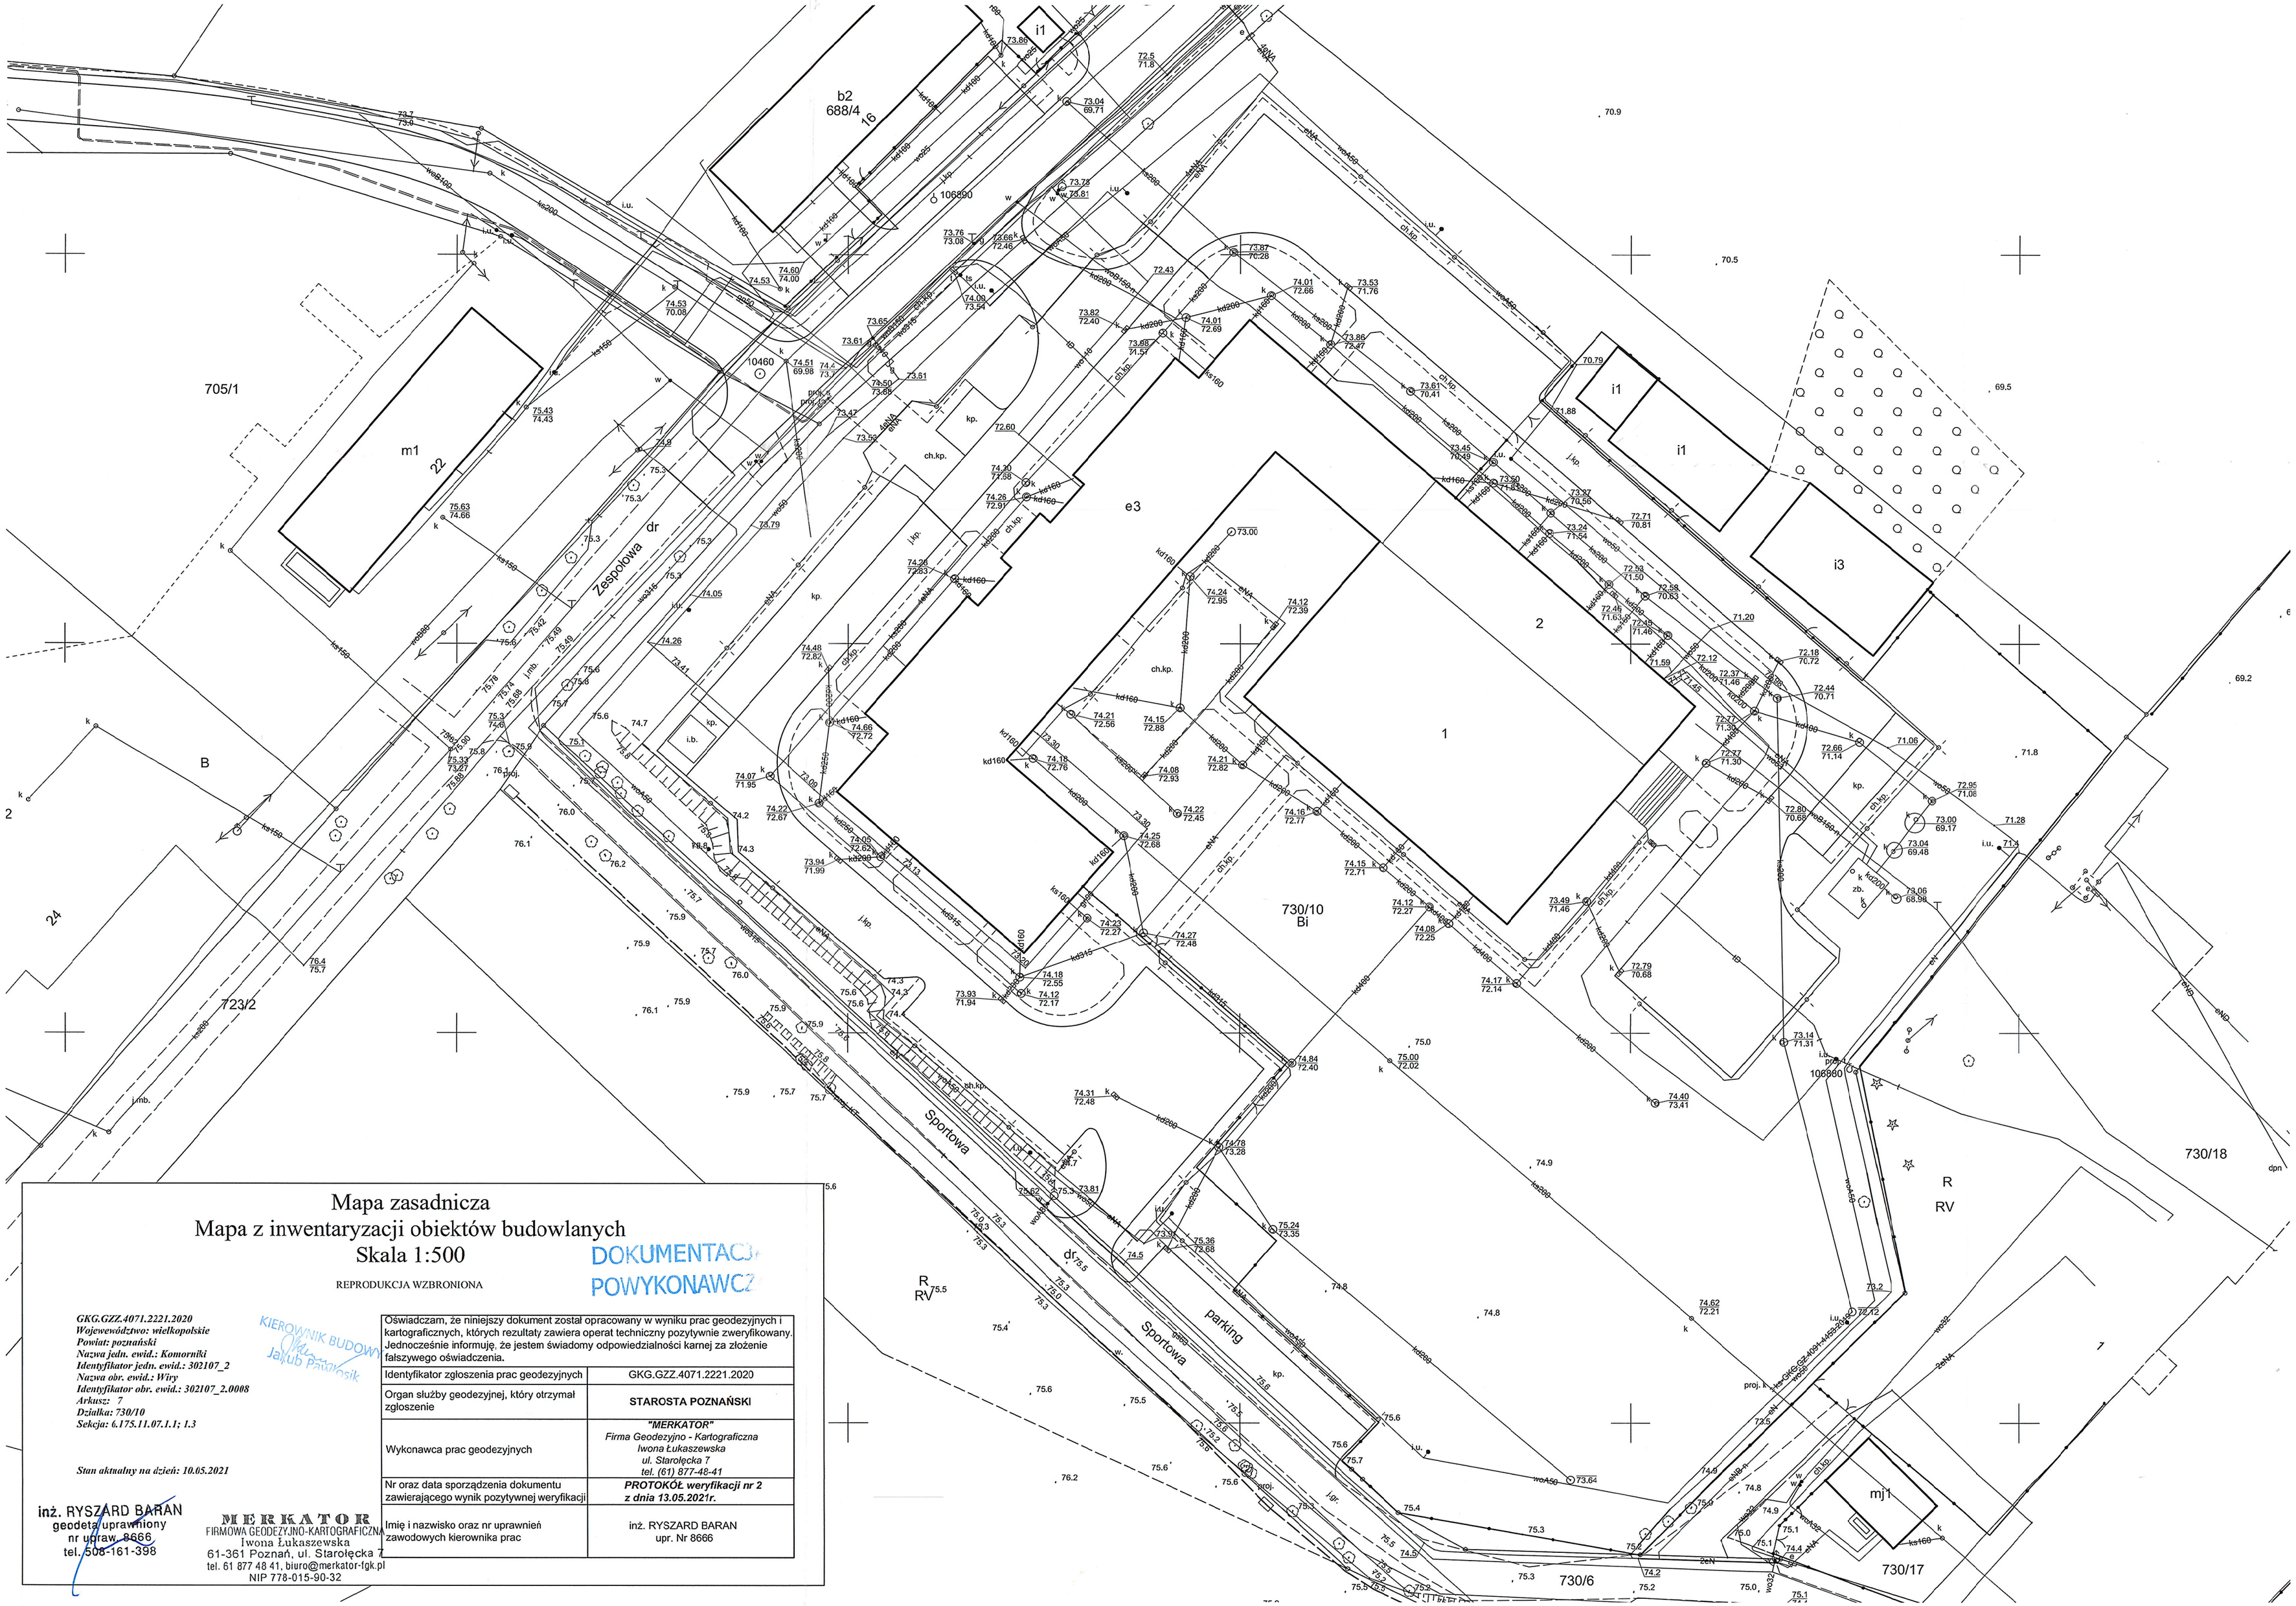

Mapa zasadnicza
Mapa z inwentaryzacji obiektów budowlanych
Skala 1:500

REPRODUKCJA WZBRONIONA

DOKUMENTACJA POWYKONAWCZA

GKG.GZZ.4071.2221.2020
Województwo: wielkopolskie
Powiat: poznański
Nazwa jedn. ewid.: Komorniki
Identyfikator jedn. ewid.: 302107_2
Nazwa obr. ewid.: Wiry
Identyfikator obr. ewid.: 302107_2.0008
Arkusz: 7
Działka: 730/10
Sekcja: 6.175.11.07.1.1; 1.3

Stan aktualny na dzień: 10.05.2021

KIEROWNIK BUDOWY
Jakub Pawłosik

Oświadczam, że niniejszy dokument został opracowany w wyniku prac geodezyjnych i kartograficznych, których rezultaty zawiera operat techniczny pozytywnie zweryfikowany. Jednocześnie informuję, że jestem świadomy odpowiedzialności karnej za złożenie fałszywego oświadczenia.	
Identyfikator zgłoszenia prac geodezyjnych	GKG.GZZ.4071.2221.2020
Organ służby geodezyjnej, który otrzymał zgłoszenie	**STAROSTA POZNAŃSKI**
Wykonawca prac geodezyjnych	***"MERKATOR"*** *Firma Geodezyjno - Kartograficzna* *Iwona Łukaszewska* *ul. Starołęcka 7* *tel. (61) 877-48-41*
Nr oraz data sporządzenia dokumentu zawierającego wynik pozytywnej weryfikacji	***PROTOKÓŁ weryfikacji nr 2 z dnia 13.05.2021r.***
Imię i nazwisko oraz nr uprawnień zawodowych kierownika prac	inż. RYSZARD BARAN upr. Nr 8666

inż. RYSZARD BARAN
geodeta uprawniony
nr upraw. 8666
tel. 508-161-398

MERKATOR
FIRMOWA GEODEZYJNO-KARTOGRAFICZNA
Iwona Łukaszewska
61-361 Poznań, ul. Starołęcka 7
tel. 61 877 48 41, biuro@merkator-fgk.pl
NIP 778-015-90-32