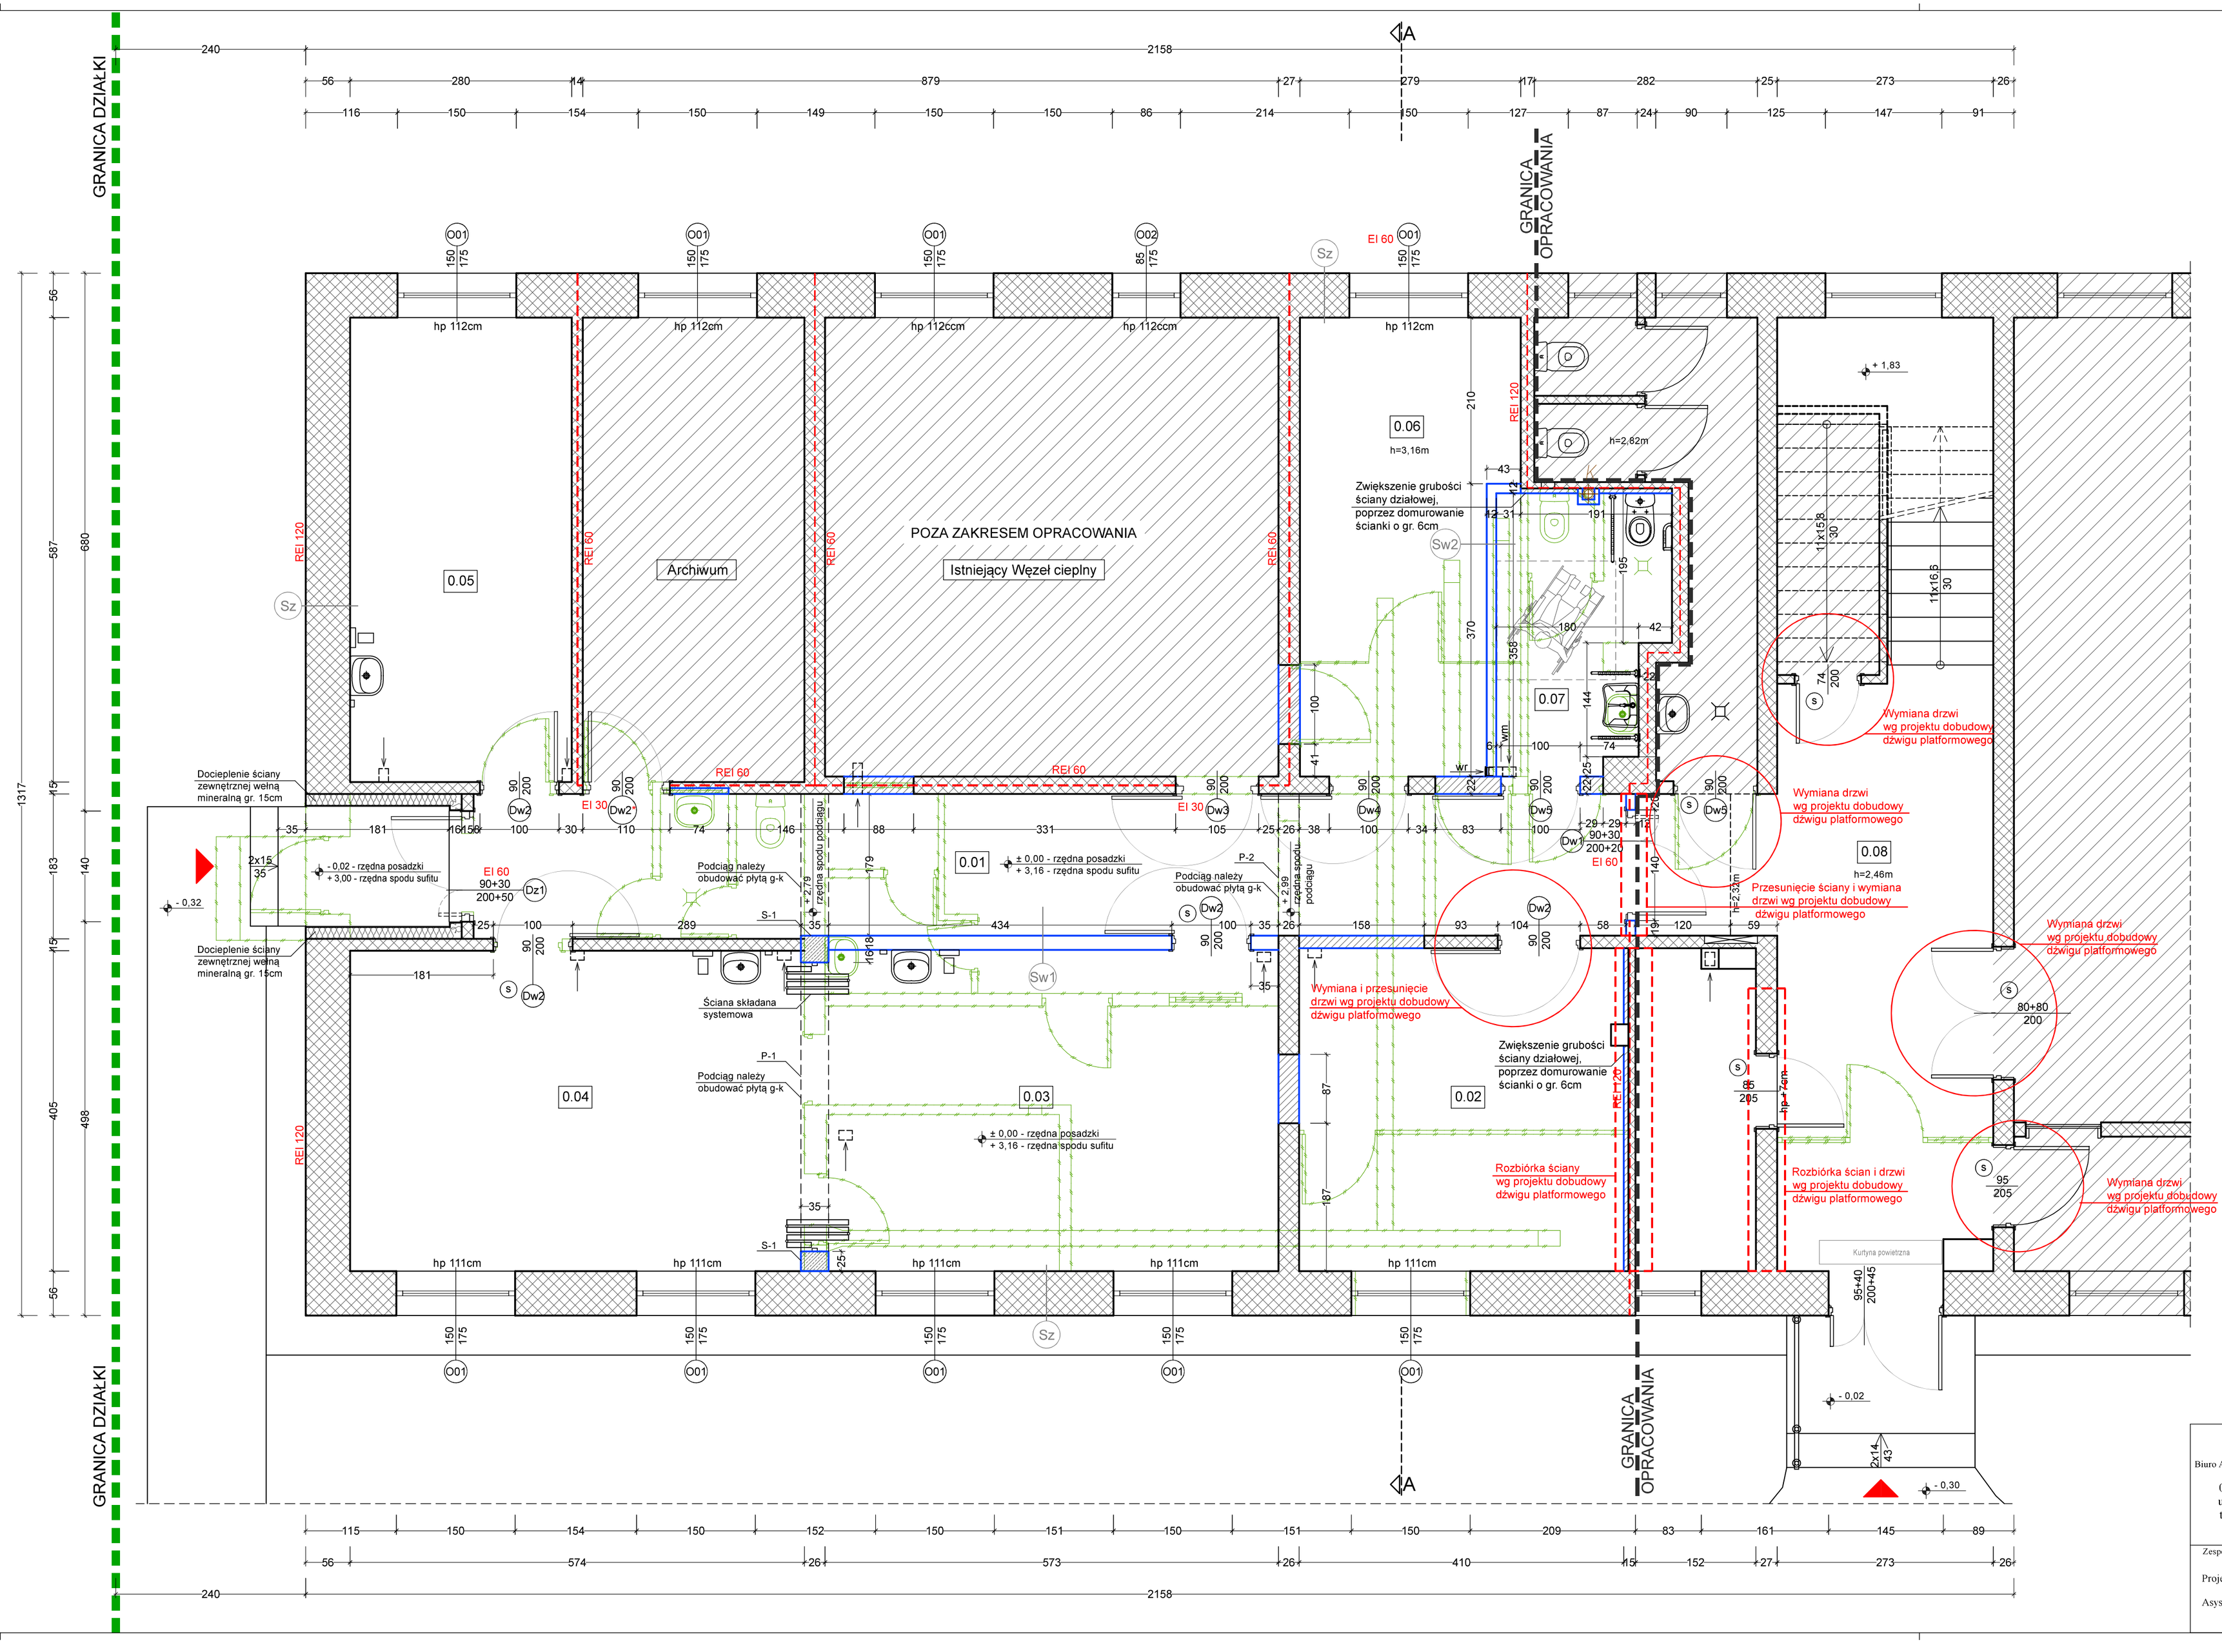

ZESTAWIENIE POWIERZCHNI			
L.P	Nazwa strefy	Rodzaj posadzki	Pow. użytkowa (m^2)
0.01	Korytarz	Gres	26,23
0.02	Pokój obsługi interesantów	istn. Gres	16,68
0.03	Sala do zajęć grupowych	Wykł. winyl.	23,26
0.04	Sala do zajęć grupowych	Wykł. winyl.	23,25
0.05	Gabinet rehabilitacyjny	Wykł. winyl.	16,43
0.06	Pom. magazynowe	Gres	14,59
0.07	WC damskie/dla npł.	Gres	7,09
		razem:	127,53m^2
0.08	Klatka schodowa	istn. Gres	31,29

LEGENDA

- ściany projektowane
- ściany istniejące
- projektowane zamurowania z bloczków gazobetonowych
- projektowane rozbiórki
- REI 60/REI 120 — oddzielenia pożarowe
- wm — wentylacja ze wspomaganiem mechanicznym
- wr — wentylacja włącznikiem ręcznym
- (S) — drzwi istniejące należy wyposażyć w samozamykacz
- S, F, P — słupy, filarki i podciągi żelbetowe wg proj. kontrukcyjnego

Sz ŚCIANA ZEWNĘTRZNA ISTNIEJĄCA

3,00cm	BLACHA TRAPEZOWA POWLEKANA
12,00cm	WEŁNA MINERALNA
12,00cm	ŚCIANA MUROWANA Z GAZOBETONU
25,00cm	ŚCIANA MUROWANA Z CEGŁY PEŁNEJ
1,50cm	TYNK CEMENTOWO-WAPIENNY kat. III + GŁADŹ GIPSOWA

Sw1 ŚCIANA WEWNĘTRZNA PROJEKTOWANA

1,5cm	TYNK CEMENTOWO-WAPIENNY KAT. III + GŁADŹ GIPSOWA
18,00cm	ŚCIANA MUROWANA Z BLOCZKÓW SILKA E18A KLASY 20
1,50 cm	TYNK CEMENTOWO-WAPIENNY KAT. III + GŁADŹ GIPSOWA

Sw2 ŚCIANA WEWNĘTRZNA PROJEKTOWANA

1,50cm	TYNK CEMENTOWO-WAPIENNY kat. III + GŁADŹ GIPSOWA
12,00cm	ŚCIANA MUROWANA Z BLOCZKÓW GAZOBETONOWYCH
1,50cm	TYNK CEMENTOWO-WAPIENNY kat. III + GŁADŹ GIPSOWA

Uwaga:
Elementy oznaczone kolorem czerwonym na rysunku należy wykonać zgodnie z projektem - Dobudowy dźwigu platformowego wraz z częściową przebudową Poradni Psychologiczno-Pedagogicznej w Ostrołęce w ramach zadania "Przebudowa i modernizacja parteru poradni Psychologiczno-Pedagogicznej w Ostrołęce"

RZUT PRZYZIEMIA

OSTPROJEKT
Biuro Architektoniczno Budowlane
Mirosław Grzyb
07 - 410 Ostrołęka
ul. Kilińskiego 32a
tel. (29) 764 57 99

Nazwa rys.	RZUT PRZYZIEMIA
Nr rys.	A-01
Nazwa inwestycji:	PRZEBUDOWA CZĘŚCI PARTERU PORADNI PSYCHOLOGICZNO-PEDAGOGICZNEJ W OSTROŁĘCE
Adres inwestycji:	ul. Oświatowa 1, 07-410 Ostrołęka działka nr ewid. 40167, jednostka ewid. 146101_1, obręb ewid. 0004
Inwestor:	Miasto Ostrołęka Plac gen. J.Bema 1 ,07-400 Ostrołęka
Skala:	1 - 50
projekt budowlany	
branża architektoniczna	
Data:	08.2020r.

Zespół projektowy: Specjalność Upr. Podpis

Projektant: mgr inż. Mirosław Grzyb — arch. — 1/92/Os

Asystent projektanta: inż. Edyta Strzałkowska