

## **DECYZJA**

Na podstawie art. 40 ust. 1, ust. 2 pkt 1, ust. 3 i 4 Ustawy z dnia 21 marca 1985 r. o drogach publicznych (tj. Dz.U. z 2004 r. Nr204, poz.2086 z późniejszymi zmianami), na podstawie Uchwały Rady Powiatu Nowotomyskiego z dnia 22 października 2008 Nr XIX/136/2008 w sprawie ustalenia stawek opłat za zajmowanie pasa drogowego dróg powiatowych, których zarządcą jest Powiat Nowotomyski na cele nie związane z potrzebami zarządzania drogami lub potrzebami ruchu oraz art. 104 ustawy z dnia 14 czerwca 1960 r. - Kodeks Postępowania Administracyjnego oraz art. 40 ust. 8 ustawy z dnia 21 marca 1985r o drogach publicznych ( Dz. U. z 2007r Nr. 19, poz. 115, Nr 23, poz. 136, Nr 192, poz. 1381, Dz. U. z 2008 r. Nr 54, poz. 326 ) **po rozpatrzeniu wniosku –**

**„VIA 2008 ” Pracownia Projektów Drogowych ul. Kościańska 7, 62 – 066 Granowo, wyrażenia zgody na przebudowę drogi gminnej nr 380042P ul. Wodnej wraz z budową kanalizacji deszczowej w pasie drogowym dr pow. nr 2717P w m. Wojnowice gmina Opalenica.**

### z e z w a ł a m

1. Na umieszczenie w pasie drogowym dr pow. nr 2717P w m. Wojnowice urządzeń infrastruktury technicznej projektowanej przebudowy drogi gminnej nr 380042P ul. Wodnej wraz z budową kanalizacji deszczowej , niezwiązanych z potrzebami zarządzania drogami lub potrzebami ruchu drogowego.
2. Przed przystąpieniem do prowadzenia robót w pasie drogowym zobowiązuję inwestora do wystąpienia do zarządcy drogi o wydanie decyzji na umieszczenie oraz prowadzenie robót w pasie drogowym.

**Z tego tytułu zostaną naliczone opłaty.**

3. Ustalam następujące warunki zezwolenia:

- a) przebudowę przebudowę drogi gminnej nr 380042P ul. Wodnej wraz z budową kanalizacji deszczowej wykonać zgodnie z projektowaną trasą.
- b) należy zachować wszelkie parametry zawarte w projekcie.
- c) przejście pod drogą wykonać metodą „Przecisku” w rurze ochronnej
- d) pas drogowy przywrócić do stanu pierwotnego – jak przed rozpoczęciem robót
- e) w przypadku remontu lub przebudowy drogi, po upływie 4 lat od daty wydania niniejszej decyzji, koszty związane z koniecznością przebudowy lub przełożenia przebudowy drogi gminnej nr 380042P ul. Wodnej wraz z budową kanalizacji deszczowej w w/w pasie drogowym ponosi właściciel tych urządzeń.

**Realizacja i koszty budowy urządzeń, nawierzchni w pasie drogowym związanych z wykonaniem zadania ponosi inwestor.**

## UZASADNIENIE

Zgodnie z art. 39 ust.1 pkt 1 ustawy o drogach publicznych zabronione jest lokalizowanie obiektów i urządzeń infrastruktury technicznej niezwiązanych z potrzebami zarządzania drogami lub potrzebami ruchu drogowego.

Wyjątek stanowi zapis ust.3 przepisu, zgodnie z którym w szczególnie uzasadnionych przypadkach umieszczenie w pasie drogowym urządzeń niezwiązanych z potrzebami ruchu może nastąpić wyłącznie za zezwoleniem właściwego zarządcy drogi. Po rozpatrzeniu niniejszej sprawy zachodzą przesłanki określone w art. 39 ust.3 ustawy uzasadniające wyrażenie zgody na lokalizowanie w pasie drogowym - przebudowy drogi gminnej nr 380042P ul. Wodnej wraz z budową kanalizacji deszczowej , lokalizacja nie powinna wpływać negatywnie na funkcjonowanie układu drogowego pod warunkiem zachowania przez stronę wnioskującą w/w warunków.

Zgodnie z warunkami niniejszej decyzji przed przystąpieniem do robót, niezbędne jest wystąpienie inwestora z wnioskiem o wydanie przez zarządcę drogi decyzji na ustalenie opłaty za umieszczenie w pasie drogowym w/w urządzenia jak i zezwolenia na prowadzenie robót i ustalenia za powyższe opłat.

## POUCZENIE

Od niniejszej decyzji stronie służy prawo wniesienia odwołania do Samorządowego Kolegium Odwoławczego w Poznaniu al. Niepodległości 16/18 w ciągu 7 dni od dnia jej otrzymania, za moim pośrednictwem .


### Otrzymują:

1. „VIA 2008 ”  
Pracownia Projektów Drogowych  
Ul. Kościańska 7  
62 – 066 Granowo
2. a/a

ZWALNIA SIĘ OD OPŁATY  
SKARBOWEJ  
na podstawie załącznika do ustawy  
z dn. 16.11.2006r. o opłacie skarbowej  
część III, ust. 44, kol. 4, pkt. 8, 9, 10  
(Dz.U.z 2006r. Nr225,pozycja 1635)

z up. ZARZĄDCA  
POWIATU NOWOTOMYSKIEGO

inż. Marcin Kamiński  
KIEROWNIK  
Wydziału Dróg Powiatowych

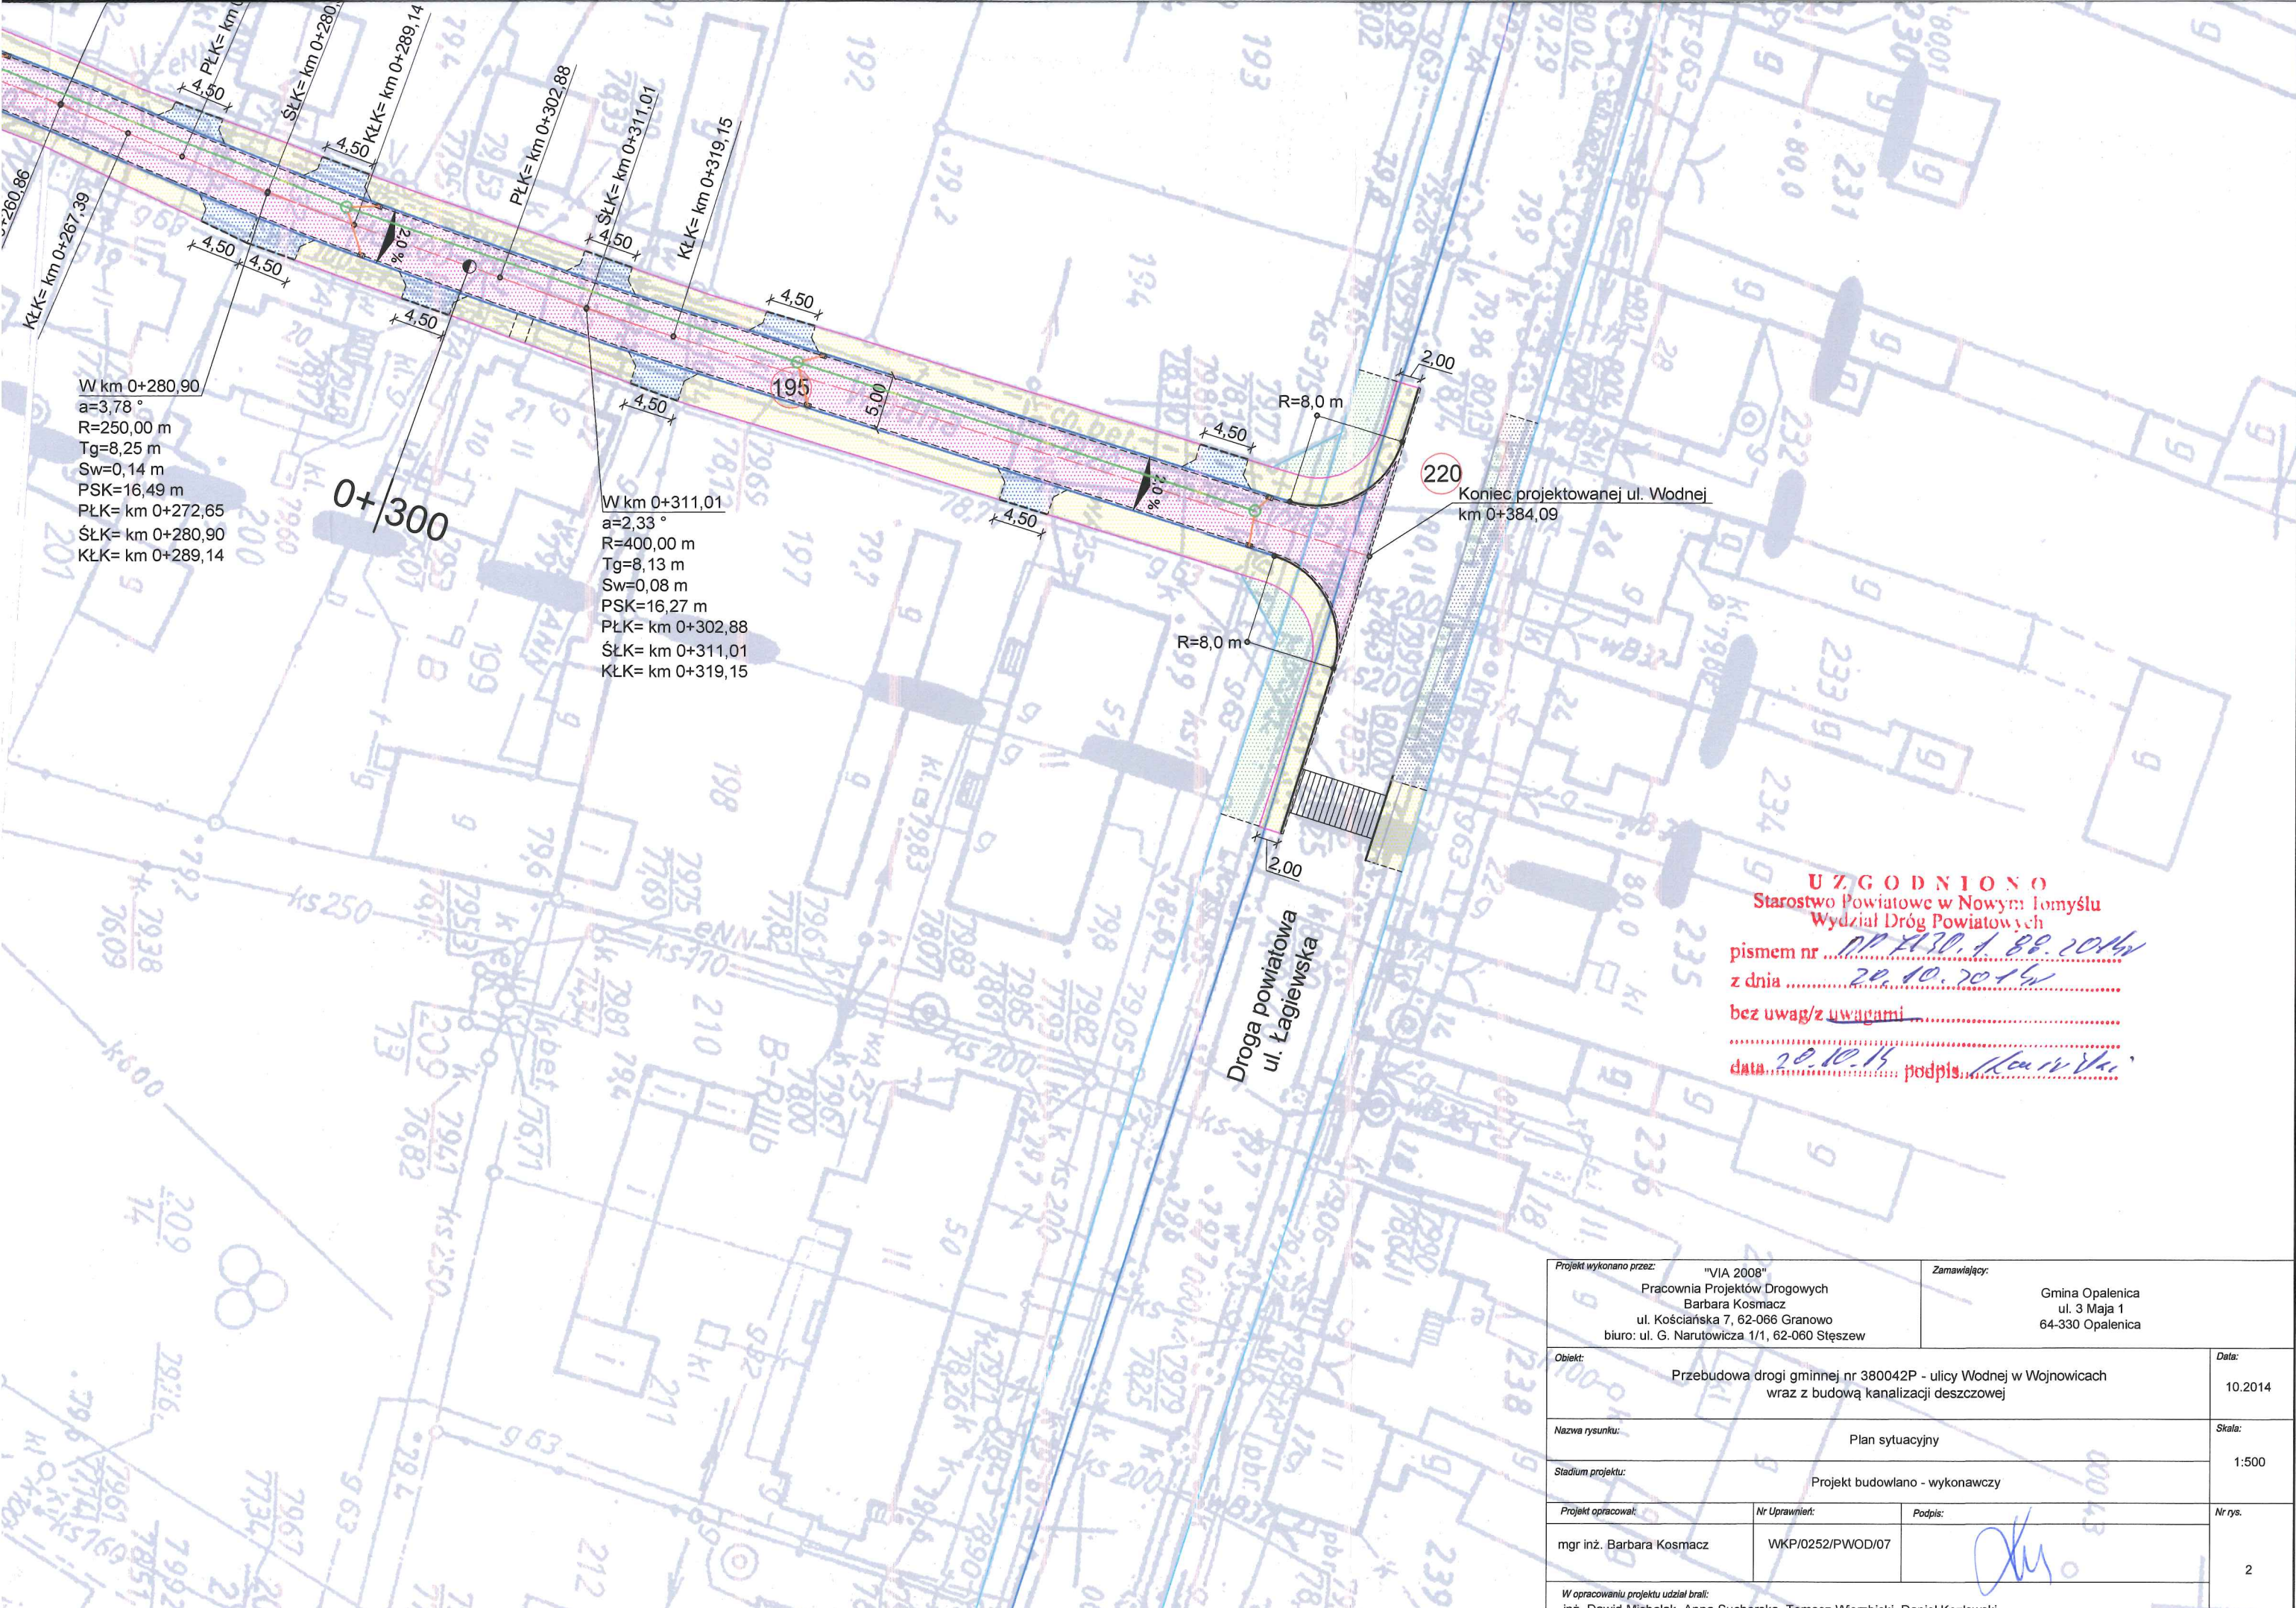

W km 0+280,90  
 $a=3,78^\circ$   
 $R=250,00\text{ m}$   
 $Tg=8,25\text{ m}$   
 $Sw=0,14\text{ m}$   
 $PSK=16,49\text{ m}$   
 $PLK=\text{km } 0+272,65$   
 $SLK=\text{km } 0+280,90$   
 $KLK=\text{km } 0+289,14$

0+300

W km 0+311,01  
 $a=2,33^\circ$   
 $R=400,00\text{ m}$   
 $Tg=8,13\text{ m}$   
 $Sw=0,08\text{ m}$   
 $PSK=16,27\text{ m}$   
 $PLK=\text{km } 0+302,88$   
 $SLK=\text{km } 0+311,01$   
 $KLK=\text{km } 0+319,15$

220  
 Koniec projektowanej ul. Wodnej  
 km 0+384,09

Droga powiatowa  
 ul. Łagiewska

**UZGODNIONO**  
 Starostwo Powiatowe w Nowym Tomyślu  
 Wydział Dróg Powiatowych  
 pismem nr DP 4130.1.88.2014  
 z dnia 20.10.2014  
 bez uwag/z uwagami  
 data 20.10.15 podpis: [Signature]

Projekt wykonano przez: "VIA 2008" Pracownia Projektów Drogowych Barbara Kosmacz ul. Kościńska 7, 62-066 Granowo biuro: ul. G. Narutowicza 1/1, 62-060 Stęszew		Zamawiający: Gmina Opalenica ul. 3 Maja 1 64-330 Opalenica
Objekt: Przebudowa drogi gminnej nr 380042P - ulicy Wodnej w Wojnowicach wraz z budową kanalizacji deszczowej		Data: 10.2014
Nazwa rysunku: Plan sytuacyjny		Skala: 1:500
Stadium projektu: Projekt budowlano - wykonawczy		
Projekt opracował: mgr inż. Barbara Kosmacz	Nr Uprawnień: WKP/0252/PWOD/07	Podpis: <u>[Signature]</u>
W opracowaniu projektu udział brali: inż. Dawid Michalak, Anna Suchorska, Tomasz Wierzbicki, Daniel Kozłowski		Nr rys. 2