MAPA DO CELÓW PROJEKTOWYCH

Wykonana przez f"GEOMI"

SKALA 1:500

Układ współrzędnych płaskich: 2000 strefa 6
Układ wysokościowy: PL-EVRF2007-NH
Sekcja: 6.131.25.10.2.2/4

WGI-RZG.6640.1.2300.2020
Położenie: Ciochowice, rejon ul. Nad Potokiem

Województwo: śląskie
Powiat: gliwicki
Jedn. ewidencyjna: 240507_5 Toszek
Obręb ewidencyjny: 0002 Ciochowice

Mapa w treści S+U+E+W opracowana pod projekt modernizacji cieku wodnego
Do opracowania mapy wykorzystano zaktualizowane zbiory danych PZGiK.
Nie badano służebności gruntowych.

Data opracowania mapy: 10.11.2020r.

Przedsiębiorstwo Geodezyjne GEOMI inż. Wojciech Łobko
41-806 Zabrze ul. Porzeczkowa 14

Geodeta Uprawniony Upr. nr 16236
inż. Krzysztof Gondek

W 02L 1/2,KX *oznaczenia i linie rozgraniczające tereny o różnym przeznaczeniu w MPZP*

f. *fundament*

żywopłot (pomiar dla potrzeb projektu)

Q *zakrzewienie poj. (pomiar dla potrzeb projektu)*

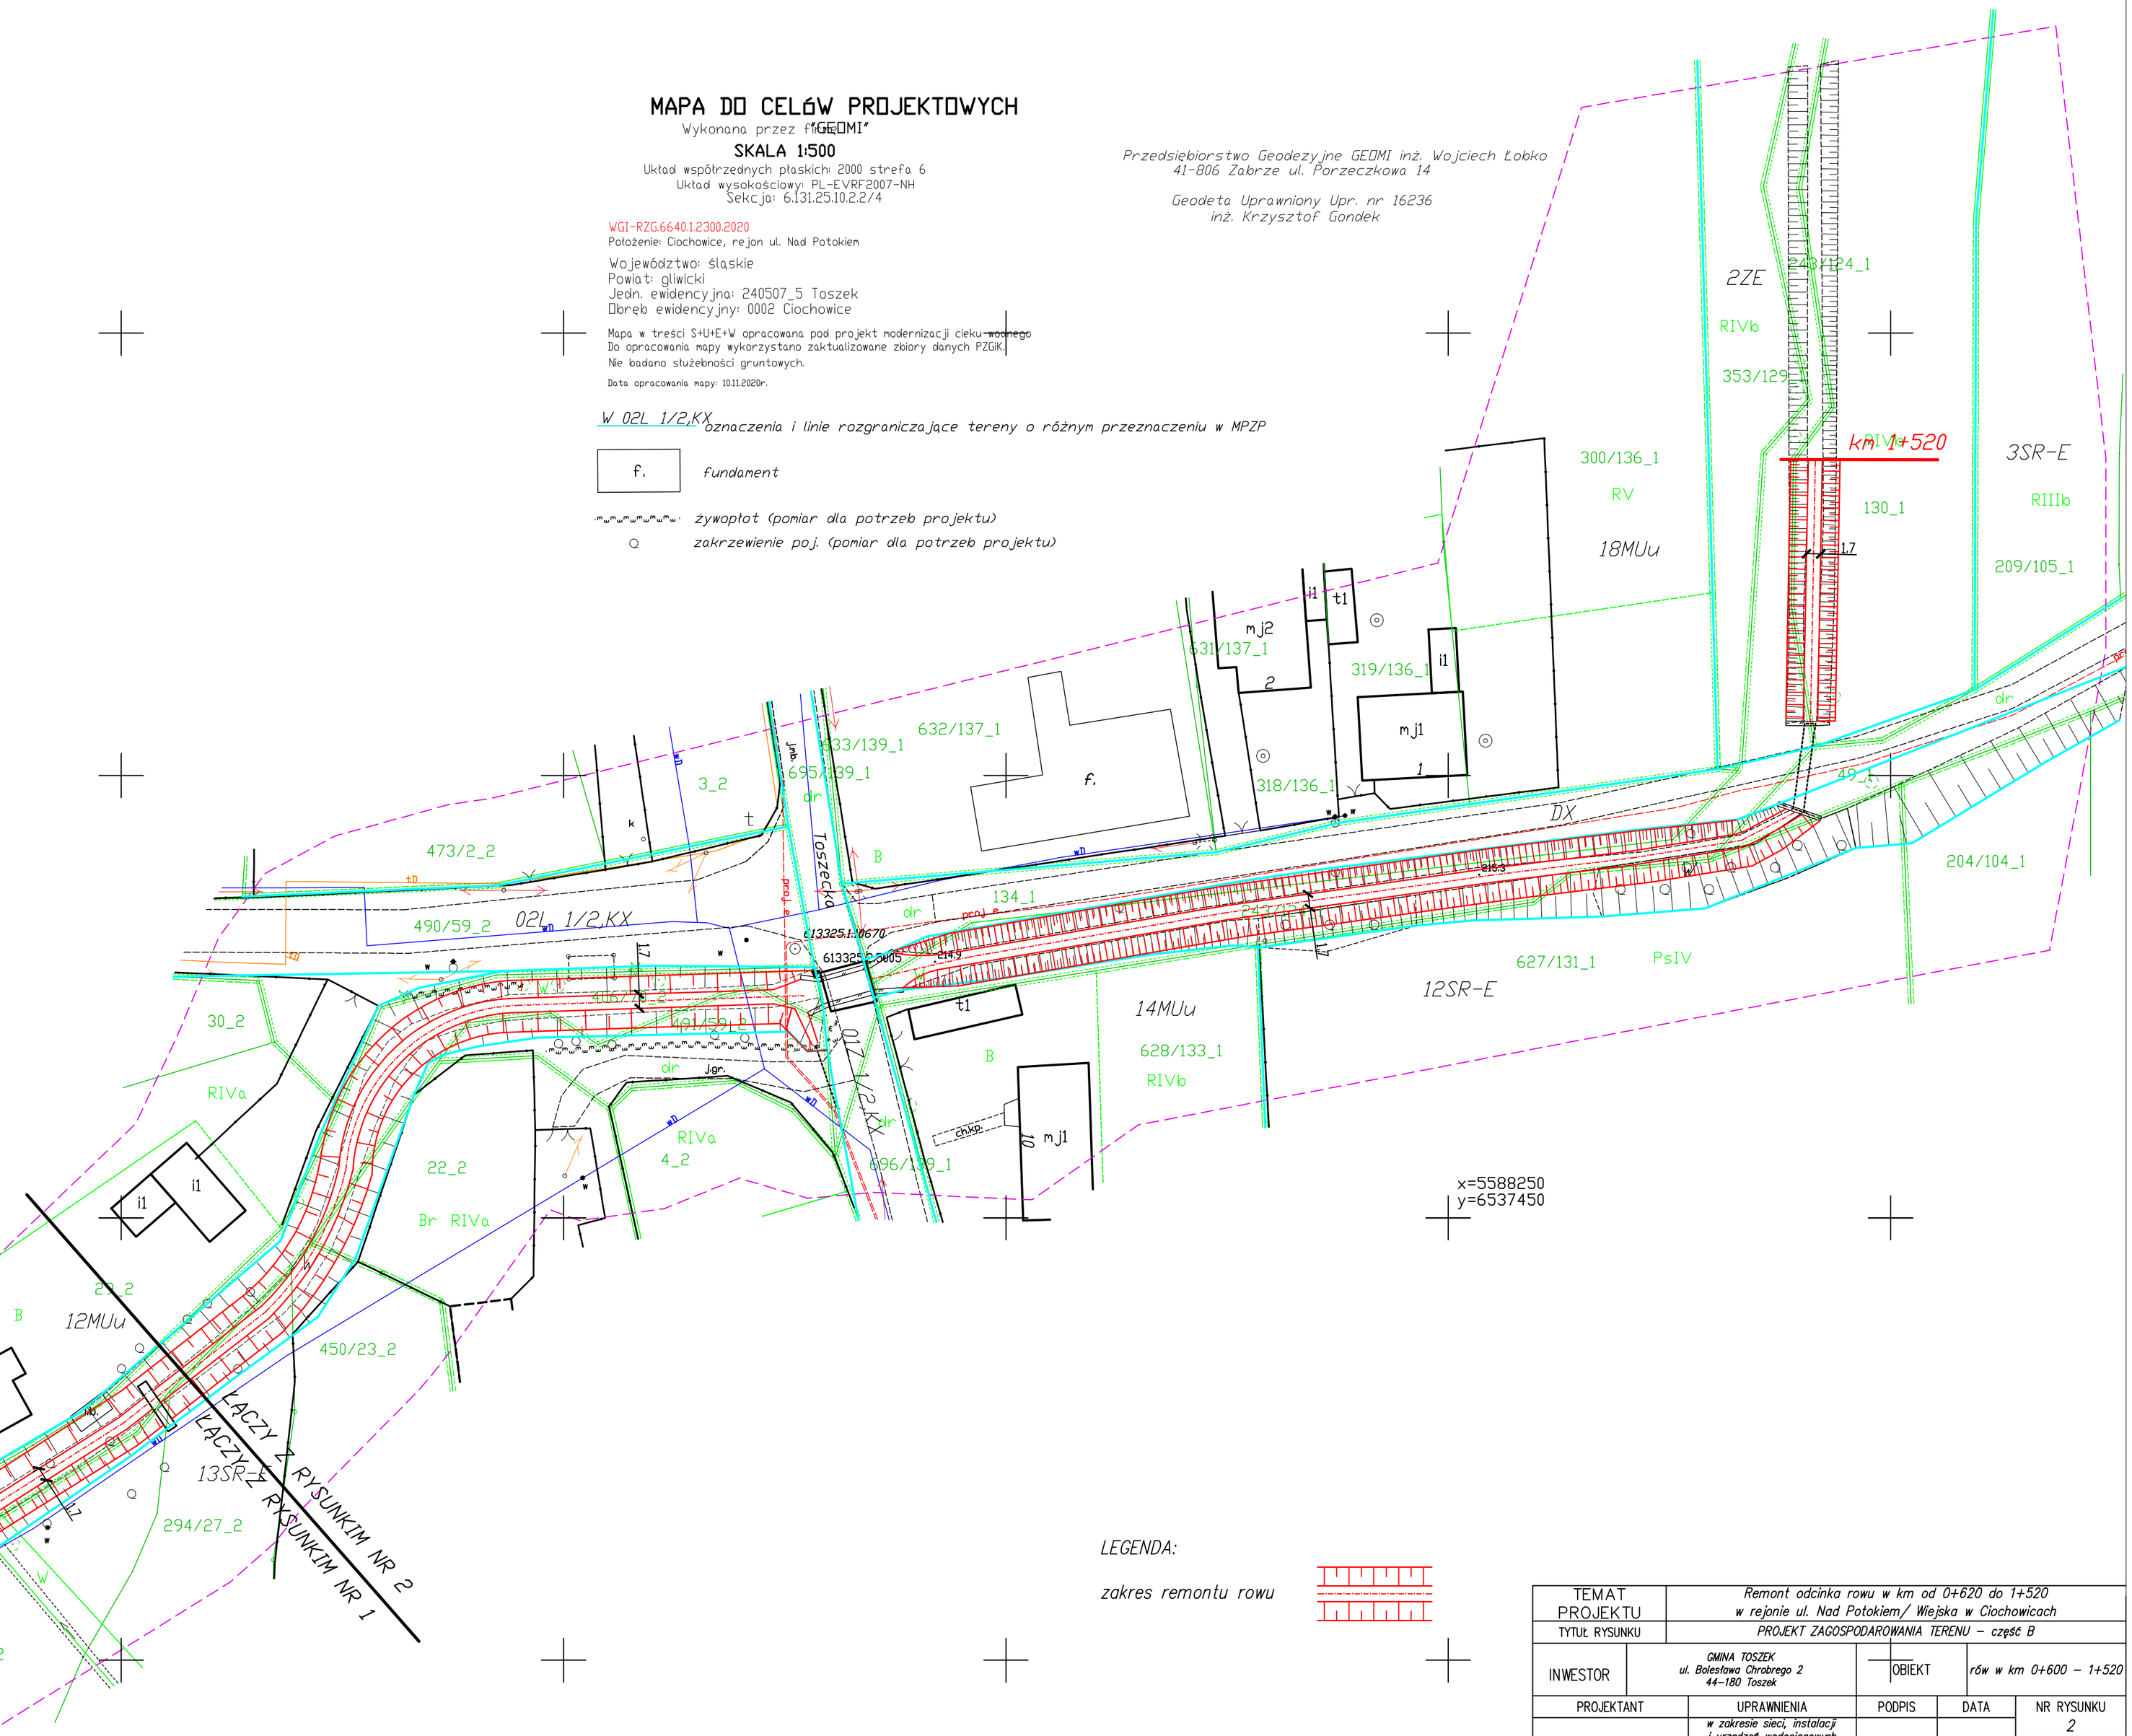

LEGENDA:

zakres remontu rowu

TEMAT PROJEKTU	*Remont odcinka rowu w km od 0+620 do 1+520 w rejonie ul. Nad Potokiem/ Wiejska w Ciochowicach*			
TYTUŁ RYSUNKU	*PROJEKT ZAGOSPODAROWANIA TERENU – część B*			
INWESTOR	*GMINA TOSZEK ul. Bolesława Chrobrego 2 44-180 Toszek*	OBIEKT	*rów w km 0+600 – 1+520*	
PROJEKTANT	UPRAWNIENIA	PODPIS	DATA	NR RYSUNKU
inż. Janusz Rębisz	*w zakresie sieci, instalacji i urządzeń wodociągowych i kanalizacyjnych, cieplnych, wentylacyjnych i gazowych nr 411/02*		*12.2020*	*2*
				SKALA *1:500*