


Poz. BS3 szt.1 ;SP szt.1; SP1 szt.1; B1 szt.1
skala 1:20

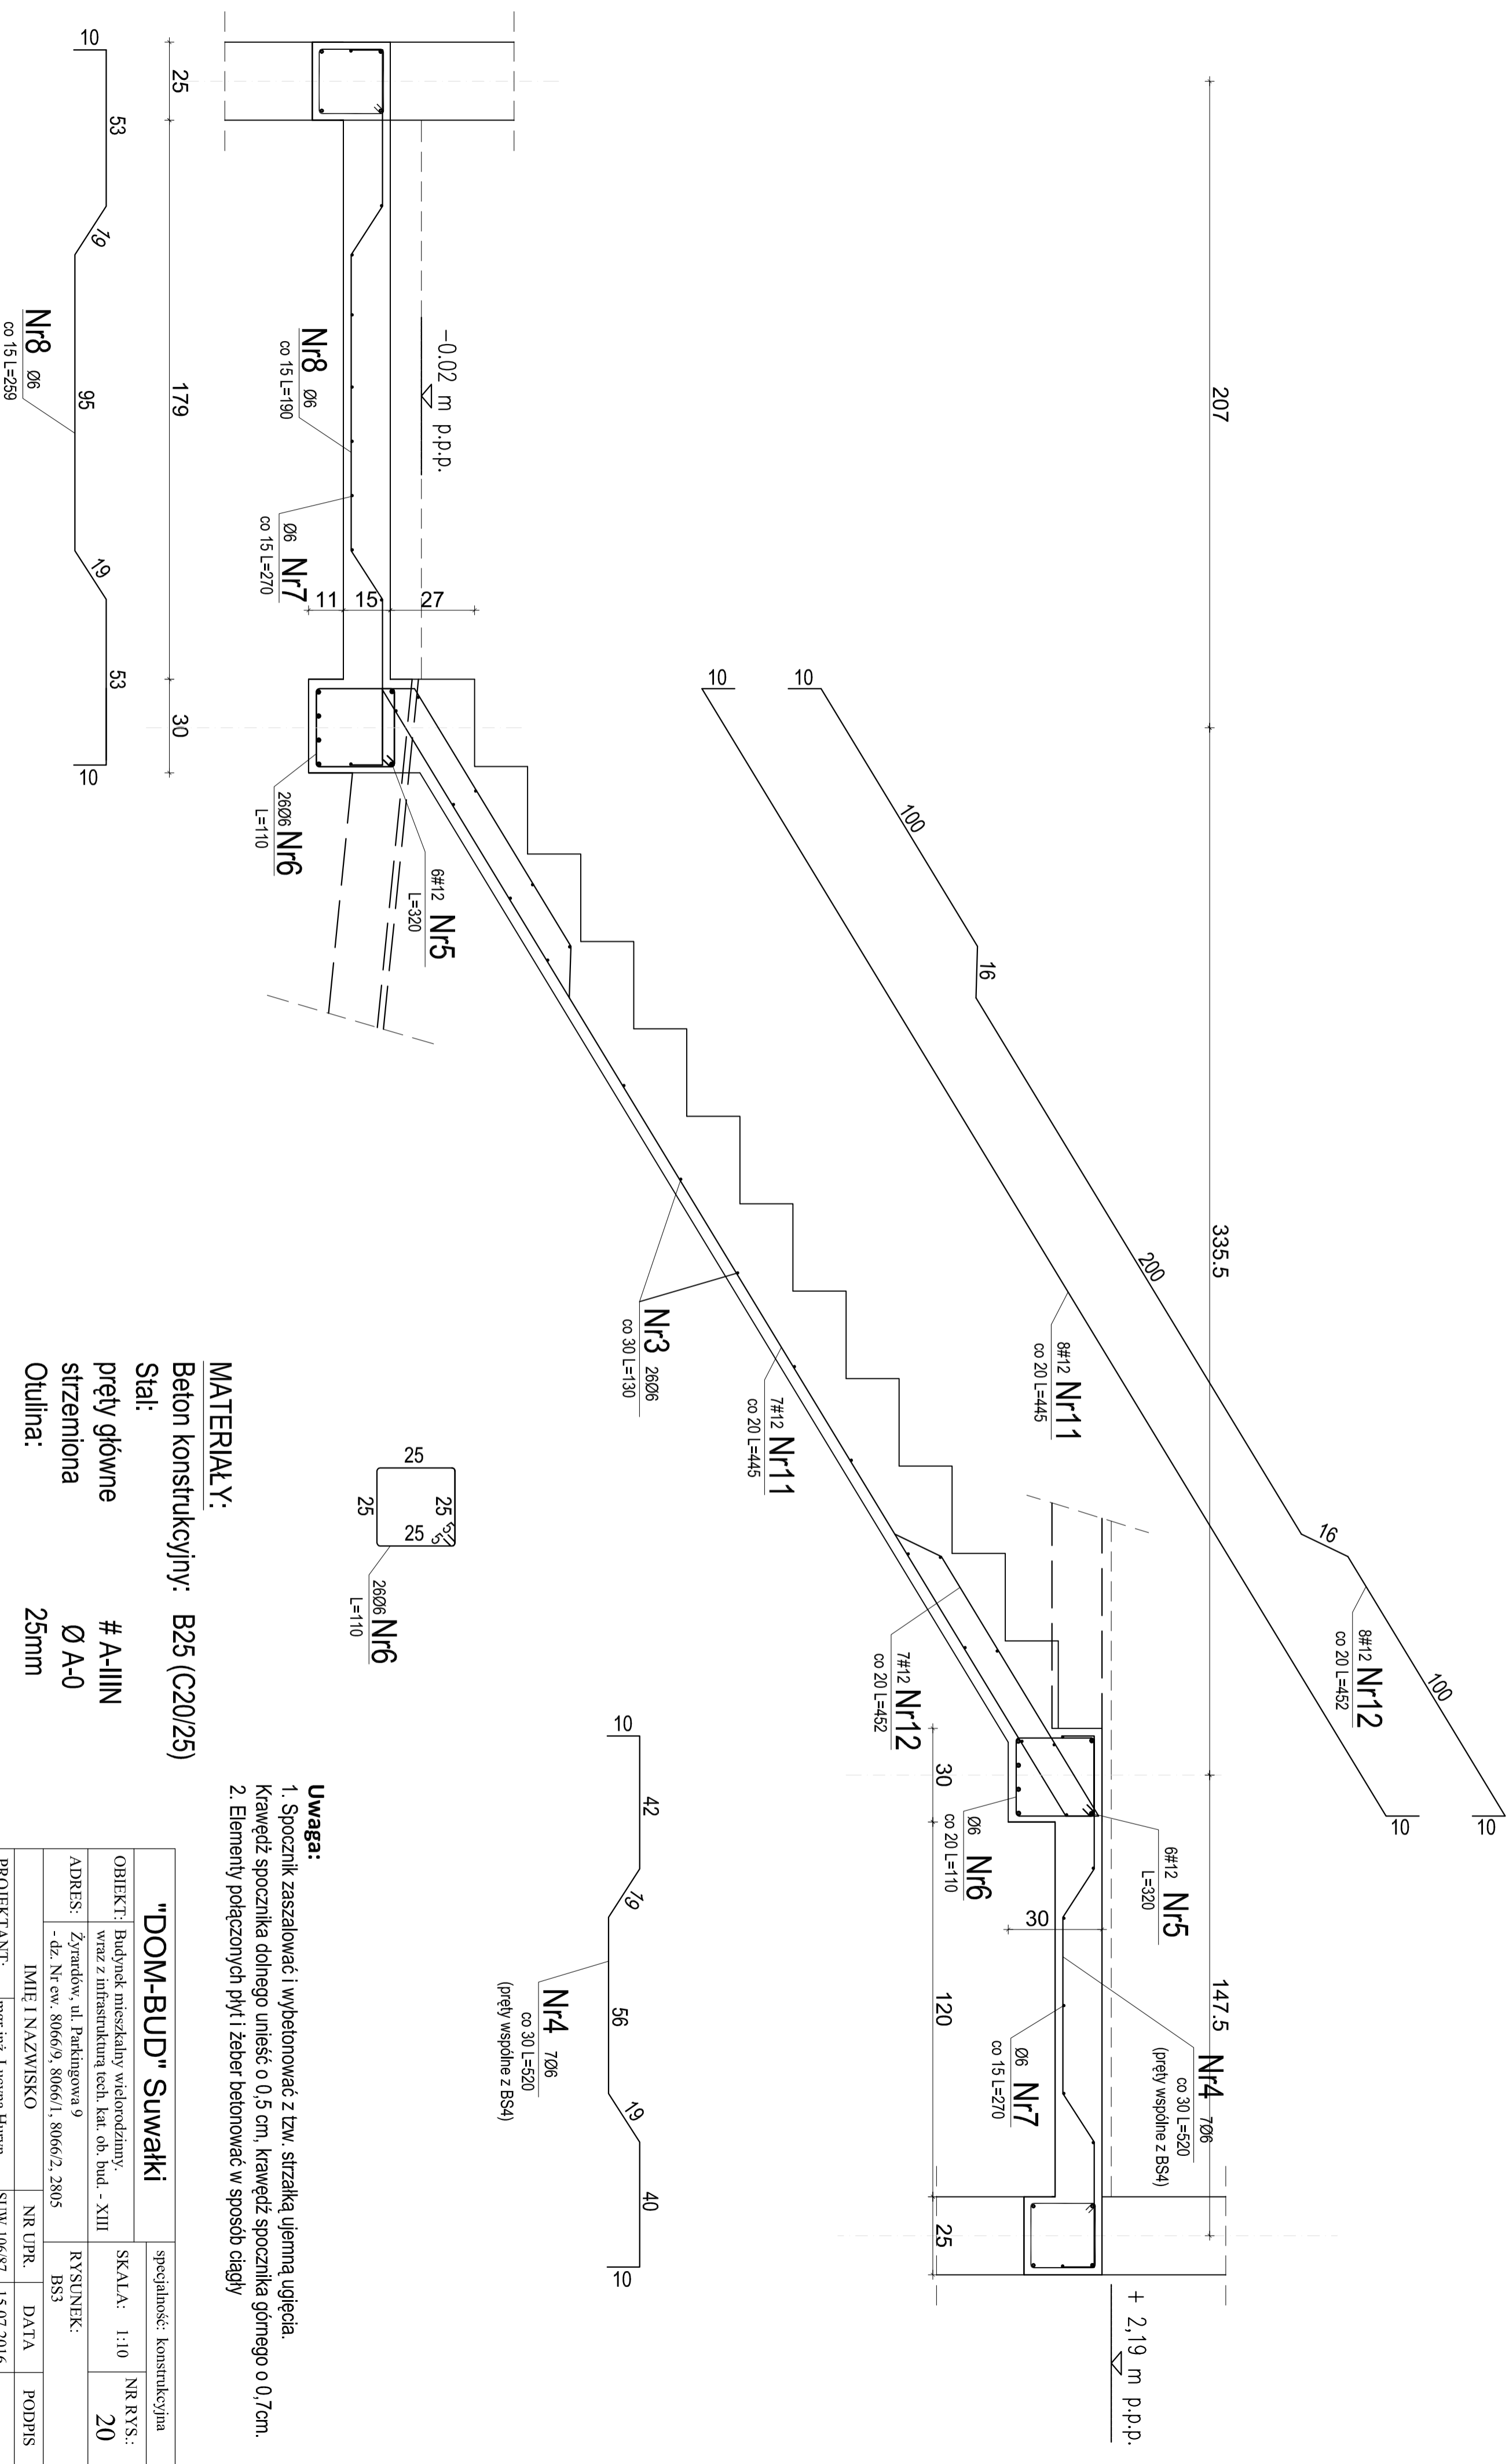

Uwaga:
1. Spocznik zaszalować i wybetonować z tzw. strzałką ujemną ugięcia.
Krawędź spocznika dolnego unieść o 0,5 cm, krawędź spocznika górnego o 0,7cm.
2. Elementy połączonych płyt i żeber betonować w sposób ciągły

MATERIAŁY:

Beton konstrukcyjny: B25 (C20/25)

Stal:

pręty główne

strzemiona

Osiłina:

A-IIIIN

Ø A-0

25mm

"DOM-BUD" Suwałki		specjalność: konstrukcyjna	
OBIEKT:	Budynek mieszkalny wielopodzielny wraz z infrastrukturą techn. kat. ob. bud. - XIII	SKALA:	1:10
ADRES:	Żyraudów, ul. Parkingowa 9 - dz. Nr ew. 80666/9, 80666/1, 80666/2, 2805	RYSUNEK:	20
PROJEKTANT:	mgr inż. Lucyna Huryn	NR UPR.	DATA
SPRAWDZAJĄCY:	mgr inż. Sławomir Klincko	SUW-106/87	15.07.2016
		SUW-23/92	15.07.2016