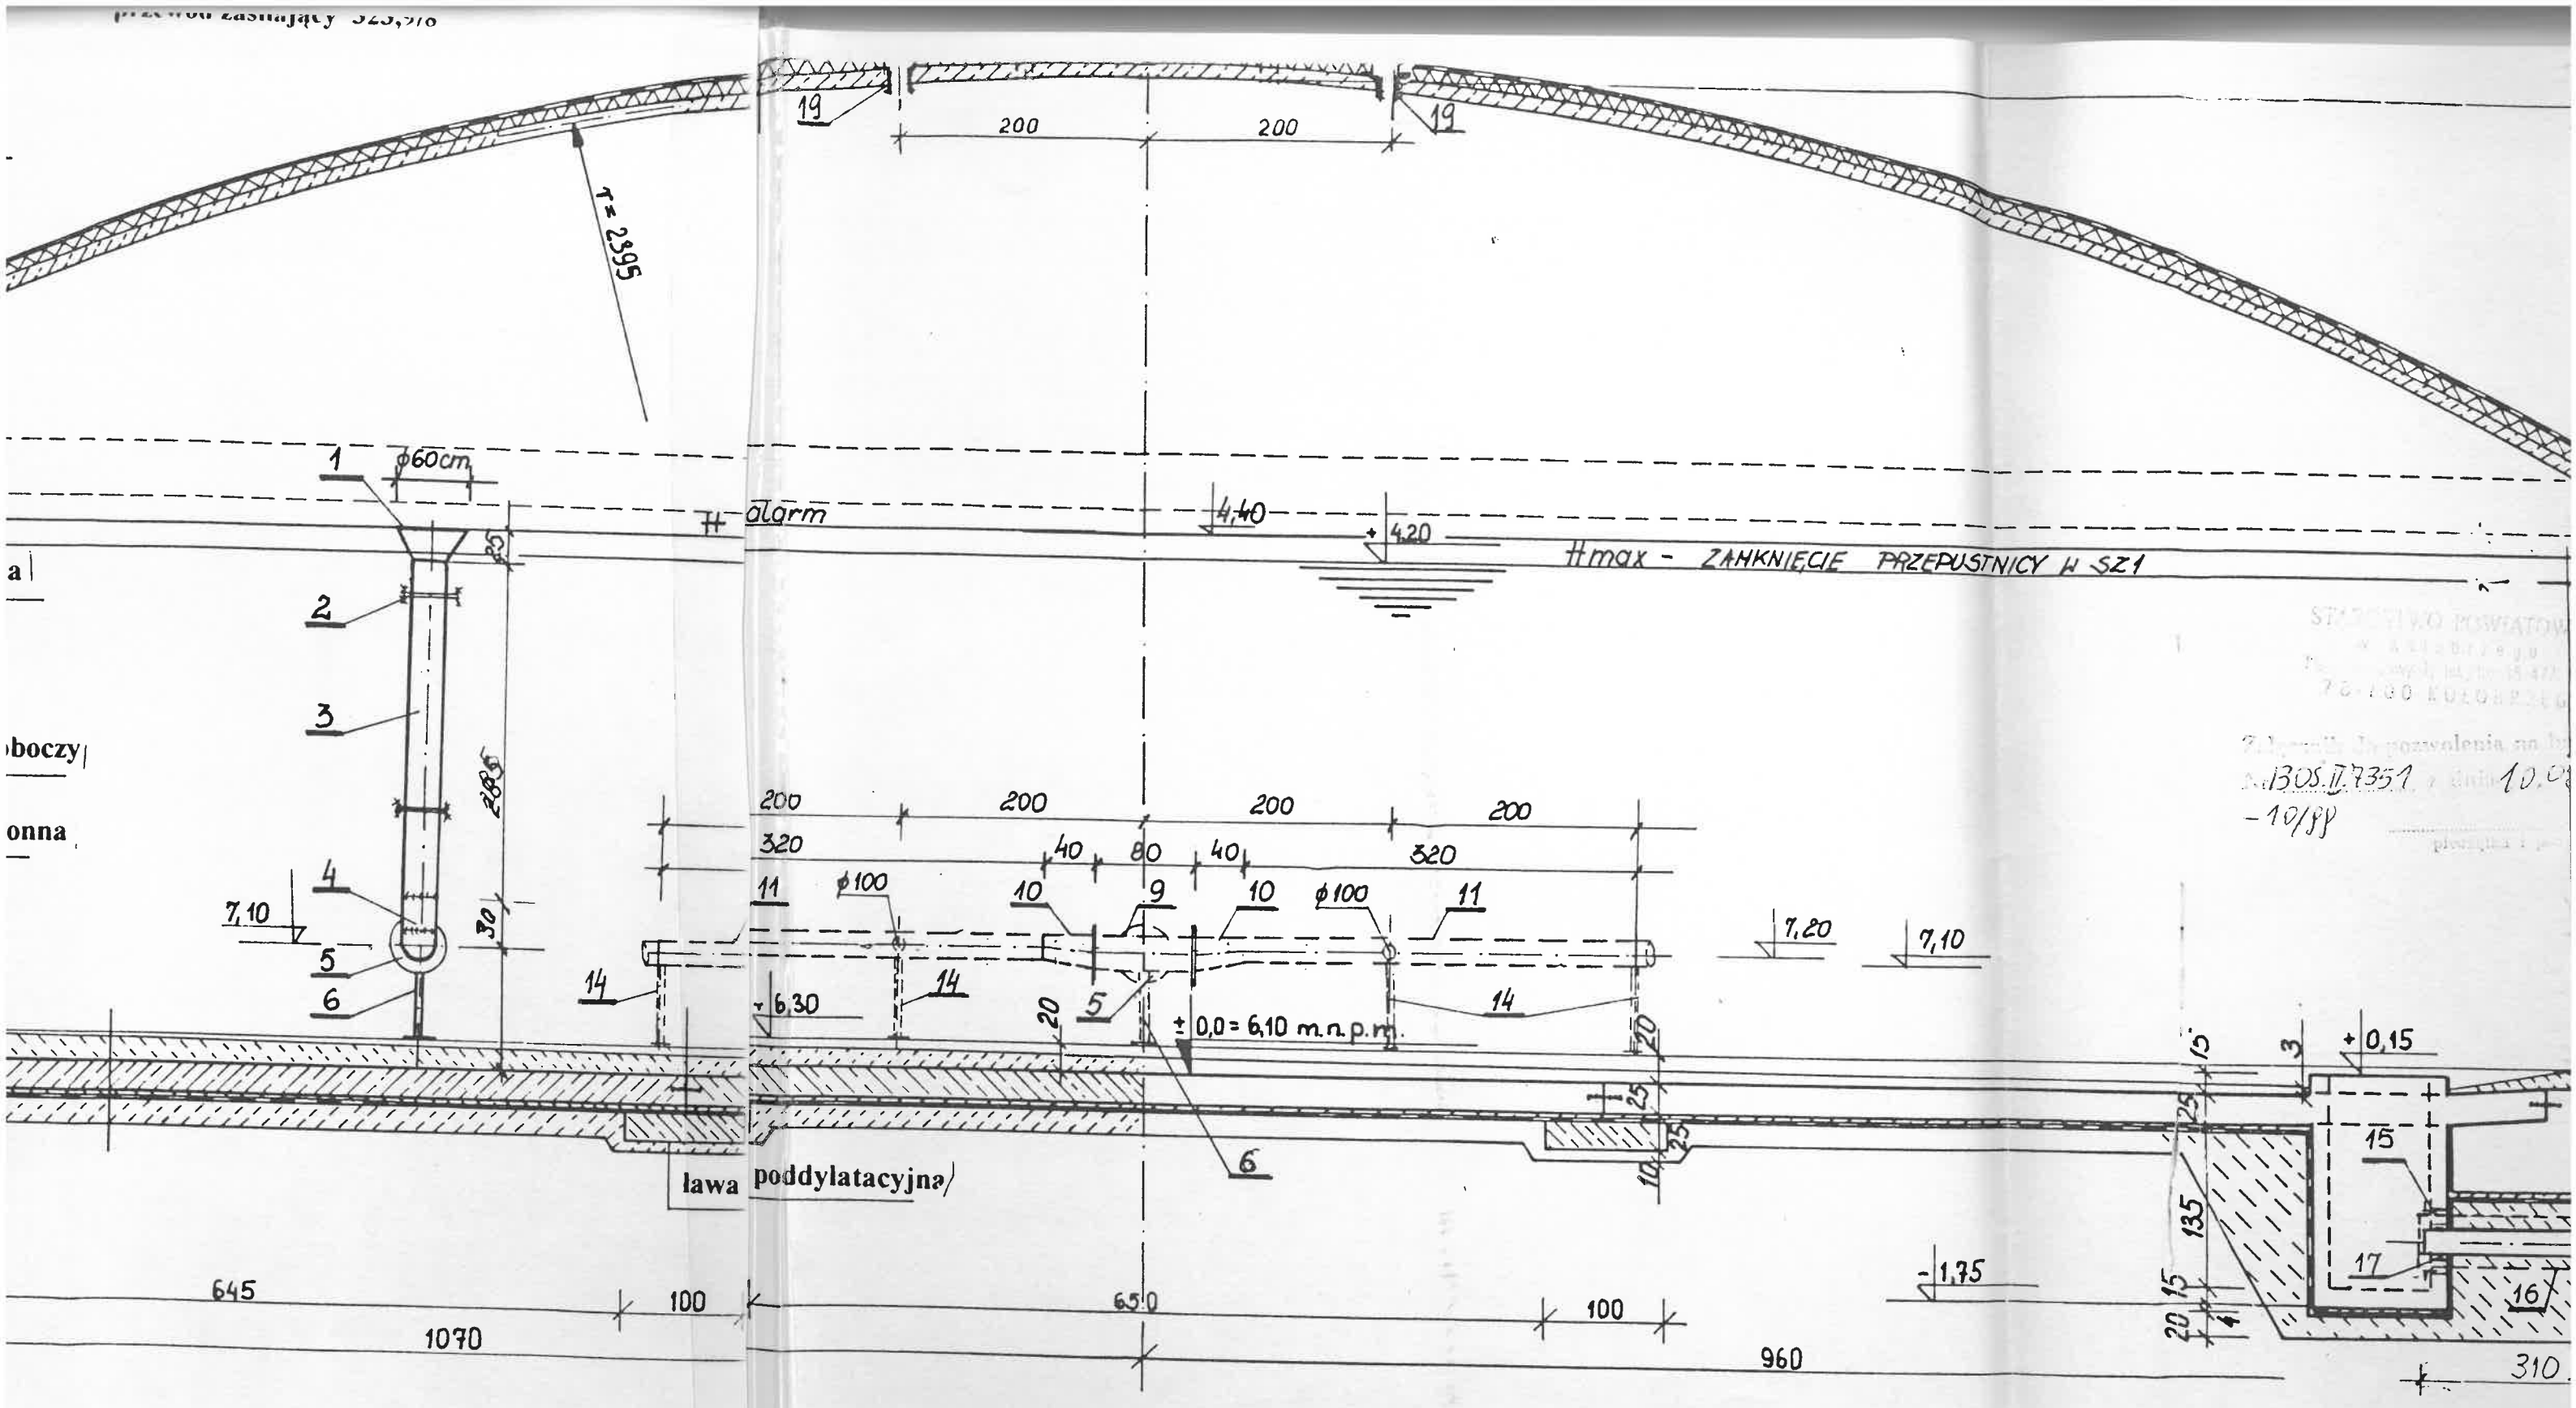

Rzut i przekrój zbiornika.

PRACOWNIA SYST
Zadanie :Sieć wodoci
Obiekt : Zbiornik – c
PROJEKTOWAŁ:
dr inż. T.Gruszecki