


Załącznik nr 1 do zapytania ofertowego sygn. WM.272.01.11.2024.JJ z dn. 07.11.2024r.

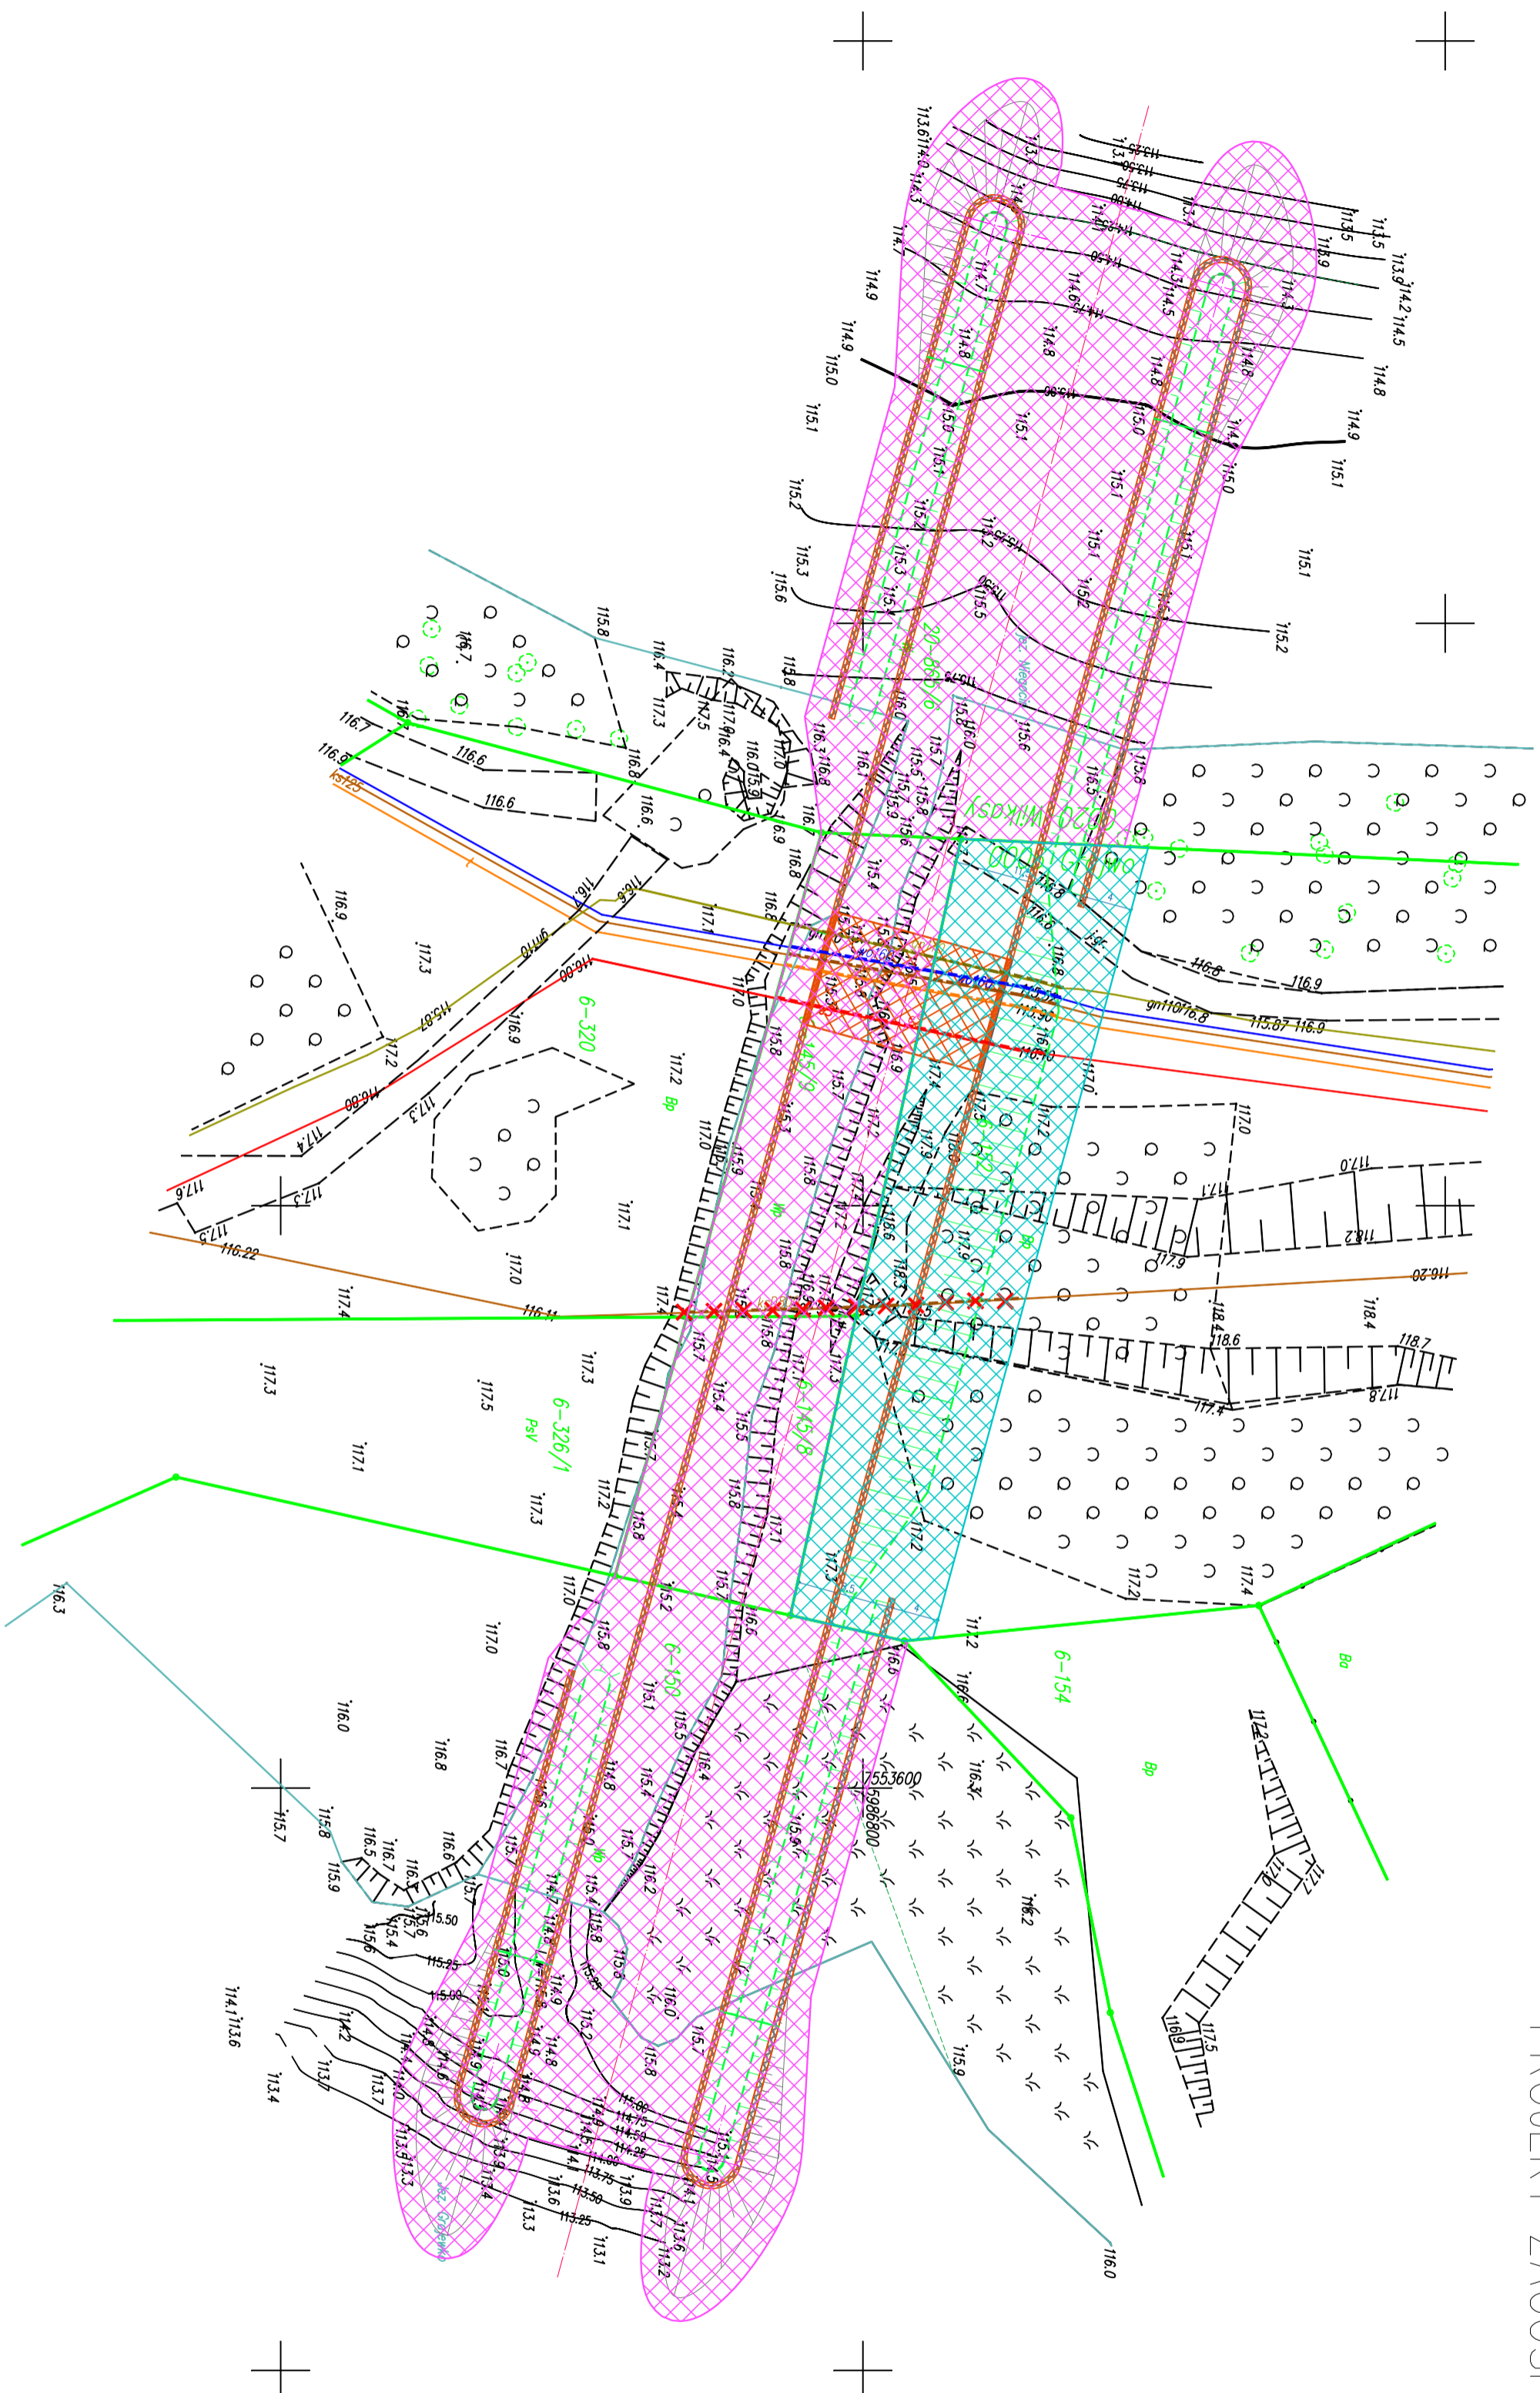



LEGENDA

- PLANOWANY ZASIĘG ROBÓT ZIEMNYCH
- PLANOWANY ZASIĘG ROBÓT WYKONANYCH NA DZIAŁCE NR 152 (OBSZAR: 978,74m²)
- Obszar dna kanału
- Skarpa wzmocniona
- Os toru kanału
- Ścianka szczelna – gródzice stłowe, samonośne z ociepleniem żelbetonowym
- Ściana żelbetowa
- Żelbetowa płytka demo
- Odcinek kółlżji z siećci kanalizacyjnej
- Odcinek kółlżji z siećci teletechnicznej
- Odcinek kółlżji z siećci gazowej
- Odcinek kółlżji z siećci wodociągowej
- Odcinek kółlżji z siećci energetycznej
- Sieć kanalizacyjno-przeznaczona do likwidacji

REWIZJA	DATA	OPIS REWIZJI
-	-	ZMIANY - REWIZJE

PINOB
Pracownia Projektowa
PINOB Sp. z o.o.
AL. RZECZYPOSPOLITEJ 8/305
80-369 GDANSK
E-MAIL: pinob@pinob.pl
Tel. (+48) 600 259 140

PRZEBUDOWA KANAŁU ŁĄCZĄCEGO JEZIORO NIEGOCIN Z JEZIOREM GRAJEWKO

PROJEKTOWAŁ: NR UPRRAWNIENIA: POPIPS

mgr inż. Poweł Komleński WAM/0002/PWOK/05

UPRAWNIENIA BUDOWLANE W SPECJALNOŚCI KONSTRUKCJA-BUDOWLANI BEZ OGRANICZEŃ DO PRACOWNIA KONSULTINGOWA WARSZAWA

SPRACOWAŁ: NR UPRAWNIENIA: POPIPS

mgr inż. Lechostów Bierowski POW/0274/PWOK/08

UPRAWNIENIA BUDOWLANE W SPECJALNOŚCI KONSTRUKCJA-BUDOWLANI BEZ OGRANICZEŃ DO PRACOWNIA KONSULTINGOWA WARSZAWA

OPRACOWAŁ: POPIPS

mgr inż. Benjamin Kondys

BRANŻA:	A	FAZA:	PZT	NR PROJEKTU:	95122020	DATA:	05.2022	SKALA:	1:500
PROJEKT ZAGOSPODAROWANIA TERENU								02	NR. RYSU: