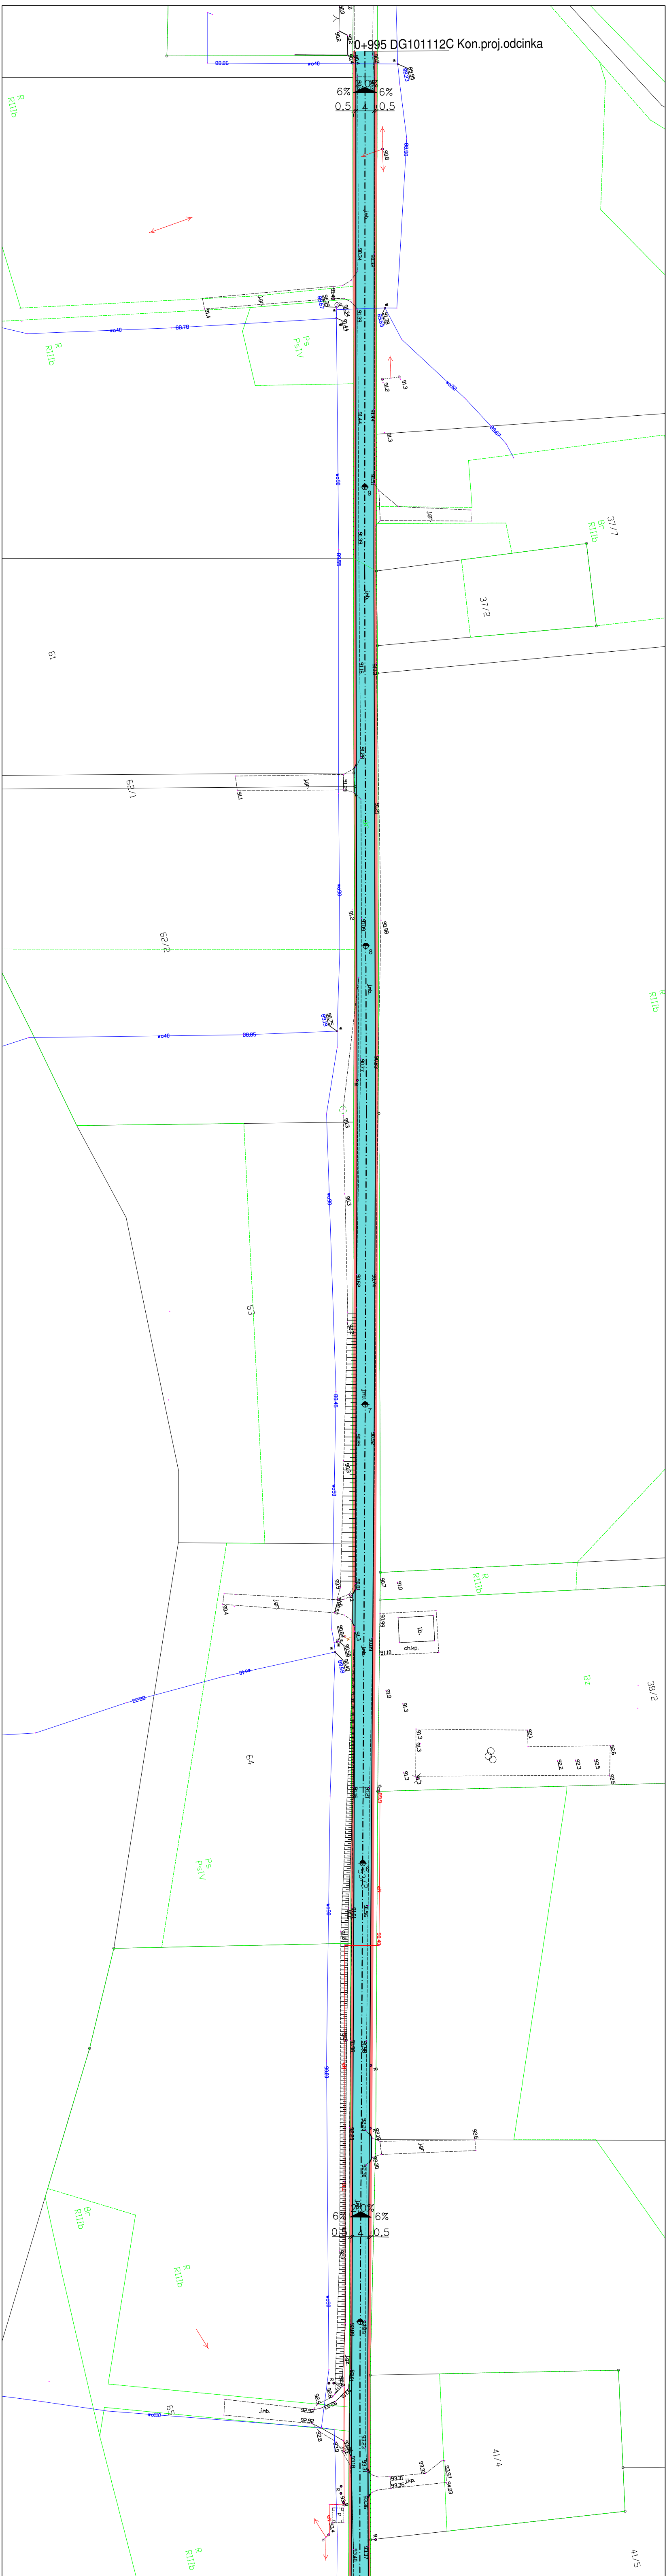
0+995 DG101112C Kon.proj.odcinka
6%
6%
0,5
4
0,5
R
RIIIb
Ps
PsIV
37/7
Br
RIIIb
37/2
61
62/1
62/2
63
R
RIIIb
38/2
Bz
64
Ps
PsIV
6%
0,5
Br
RIIIb
R
RIIIb
65
41/4
41/5
R
RIIIb

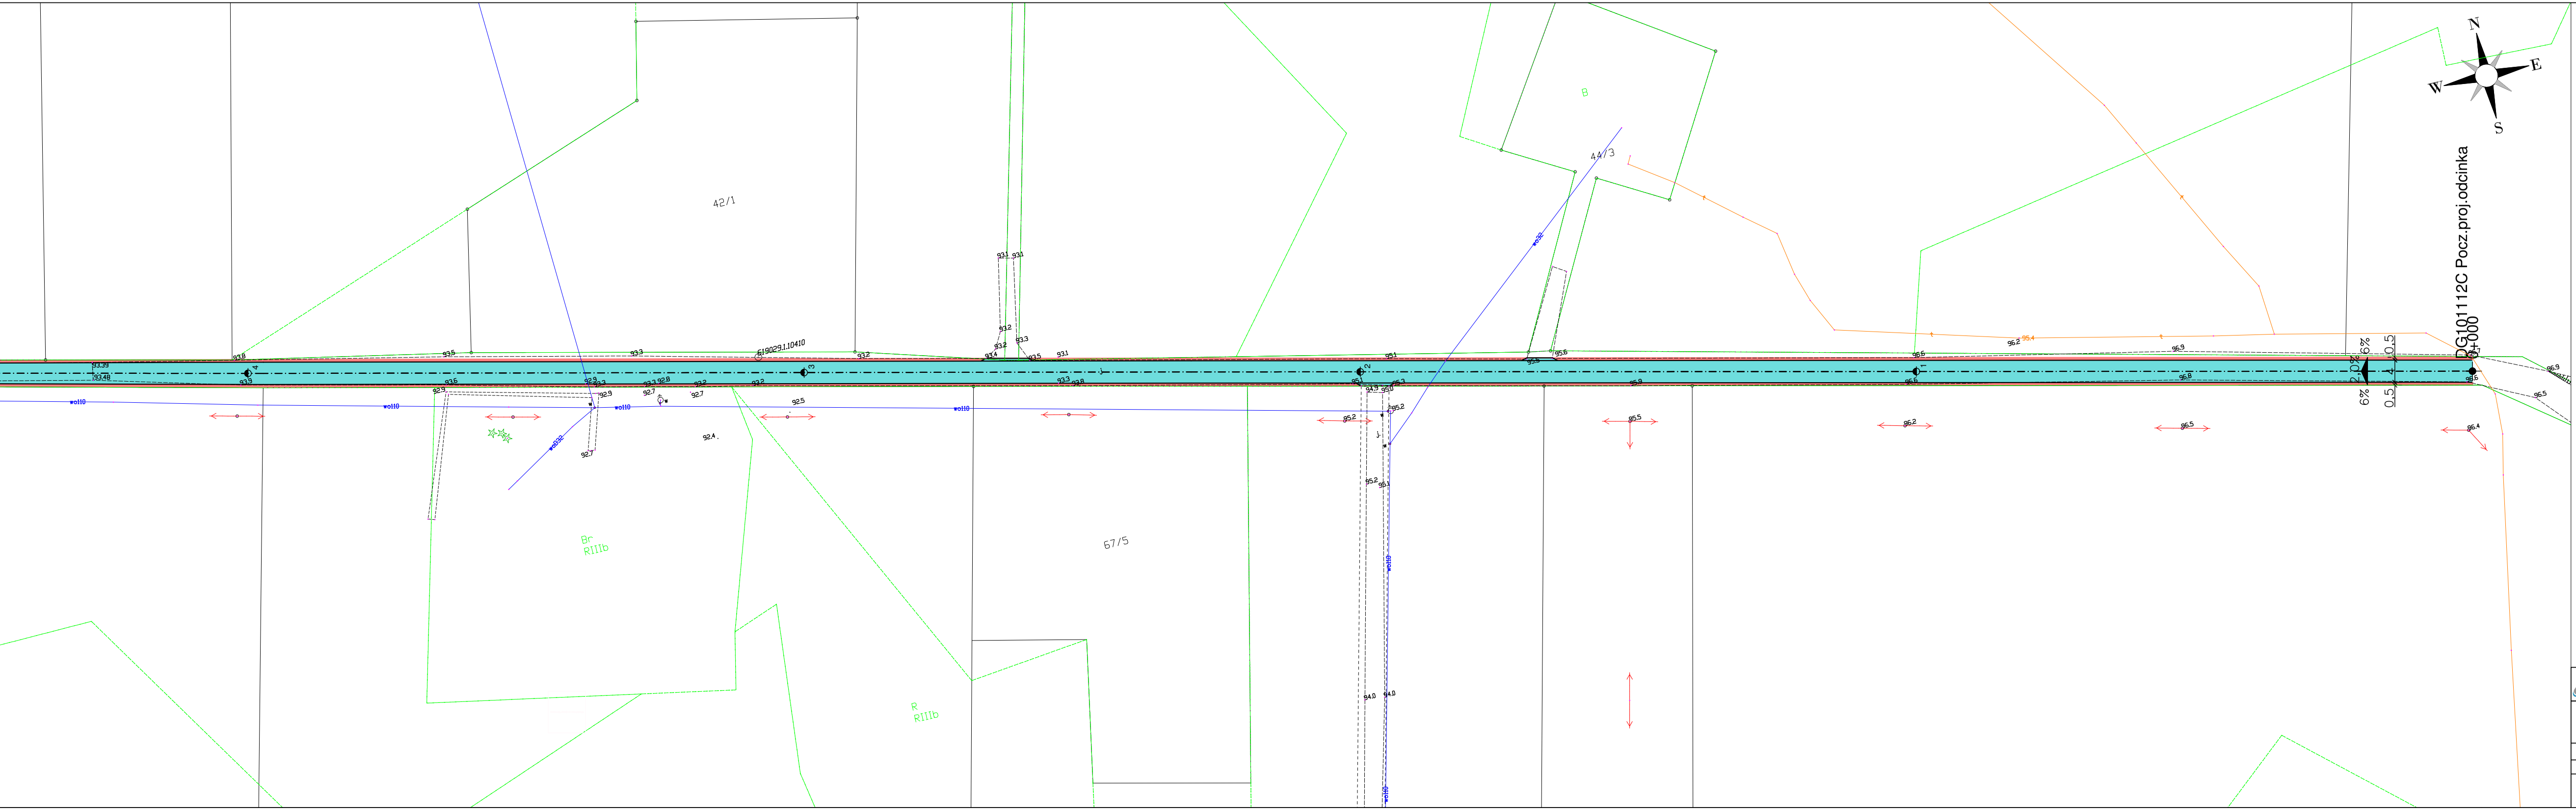
DG101112C Pocz.proj.odcinka
0+000
6%
2,0%
0,5
4
0,5
N
E
S
W
42/1
67/5
44/3
B
Br
RIIIb
R
RIIIb
619029.110410

LEGENDA

🟦	jezdnia AC11S - 4030 m2
🟥	pobocze KŁSM - 965 m2

ATS - nadzór, projekty, bhp Tomasz Sulerzycki
NIP 888-286-95-13; REGON 364641671
Mała Nieszawka, ul. Liliowa 38, 87 - 103 Wielka Nieszawka
kom. 668-156-167, e-mail: ats.biuro@wp.pl

Format 297x2150	Obiekt Przebudowa drogi gminnej nr 101112C w miejscowości Steklinek			
	Inwestor Gmina Czernikowo Słowackiego 12, 87-640 Czernikowo			
Skala 1:500	Temat rysunku Projekt zagospodarowania terenu			Rys. 2
	Imię i nazwisko	nr upr.	podpis	data
Projektował	Tomasz Sulerzycki	KUP/0223/PBD/19		24.01.2022