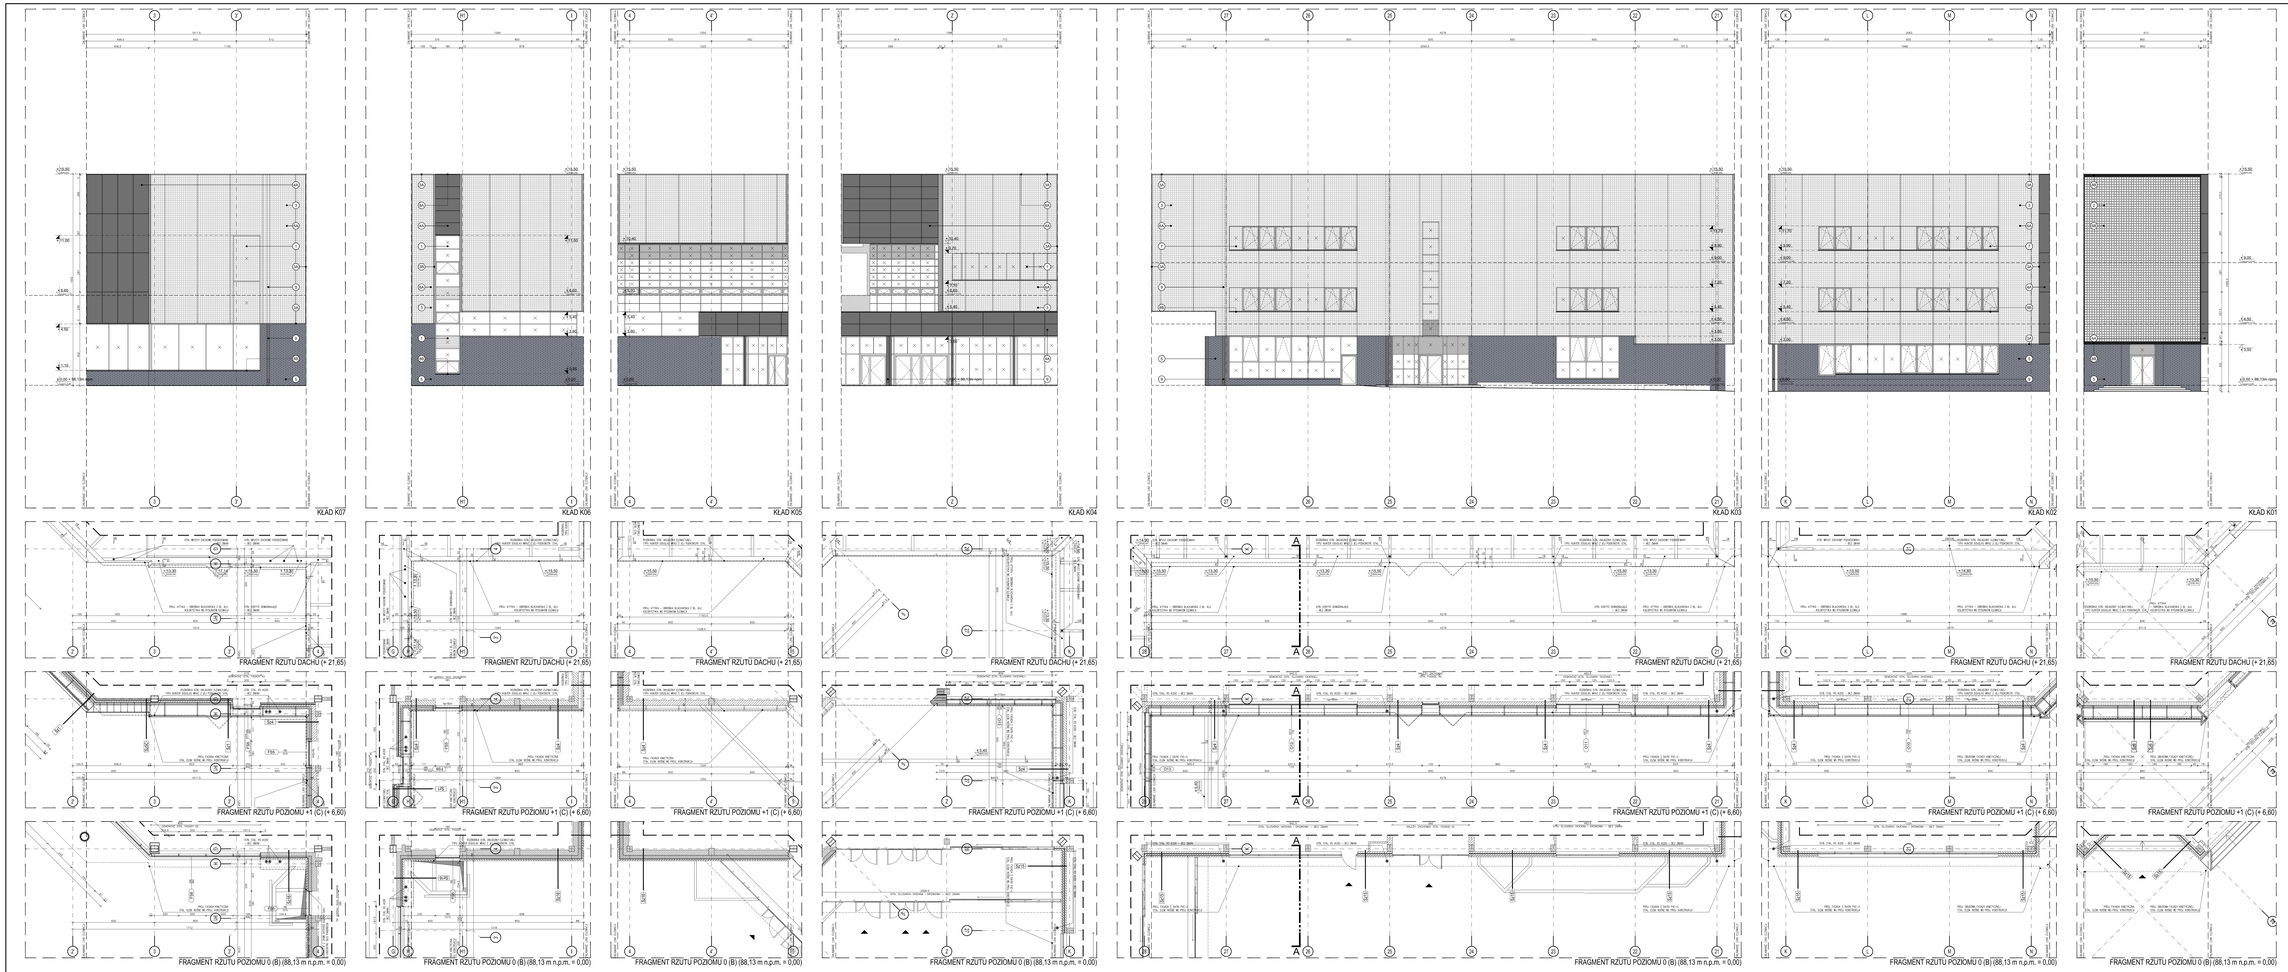

UWAGI:

1. Wszystkie roboty należy wykonywać zgodnie z Polskimi Normami, Warunkami technicznymi wykonania i odbioru robót budowlano-montażowych opracowanymi przez Instytut Techniki Budowlanej oraz zasadami sztuki budowlanej.
2. Wszystkie elementy należy zamawiać i wykonywać i montować na podstawie przeprowadzonych domiarów rzeczywistych wykonanych na placu budowy.
3. Wszystkie roboty ziemne prowadzić z zachowaniem warunków pod warunkiem, że posadzka oraz ściany nie gorsze jakościowo i technicznie od widniejących w projekcie, po uprzednim uzgodnieniu z projektantem projektantem.

LEGENDA OZNACZEŃ:

	TYNKI ZEWNĘTRZNE	FASADA ALUMINIOWO - SZKLANA	F1
	TYNKI WEWNĘTRZNE BETN.	DRZWI ALUMINIOWE	D1
	TYNKI WEWNĘTRZNE PRZEG.	DRZWI ALUMINIOWE	D4
	TYNKI CERAMICZNE BETN.	DRZWI STALOWE	D5
	DZIAŁY TERMICZNE BETN.	BRAMA PRZESUWNA	BR
	DZIAŁY TERMICZNE PRZEG.	PUDEŁKO ROLETOWE/ ROLETA ZEWNĘTRZNA	R1
	CZĘŚCI SZKLNE JAKO PRZESŁONA SŁONECZNA	HALOGEN 12-ELECTRIC	
	TYNKI - CHŁON PRZEG.	DRZWI DEWĘTRZNE PRZEG.	

LEGENDA MATERIAŁÓW NA RYSUNKACH ARCHITEKTONICZNYCH

1	PŁYTA ALU - SZRL	PŁYTA ALUMINIOWA - LICO ALU (ALUPROFILE) ( ) ALUCOBOND - PANTHALLAMINATE PANNEAUX ALUMINIUM COMPOSITE (ALUCOBOND - PAL 3003) ALUCOBOND PLANUM PANNEAUX ALUMINIUM PERFORÉ/ALUMINIUM PERFORATED PANEL (ALUCOBOND PLAN - PAL 7000)
2	PŁYTA ABM TYCZNA	PŁYTA ALUMINIOWA - LICO ALUMINIUM (ALUPROFILE) ( ) ALUCOBOND - PANTHALLAMINATE PANNEAUX ALUMINIUM COMPOSITE (ALUCOBOND - PAL 3003) ALUCOBOND PLANUM PANNEAUX ALUMINIUM PERFORÉ/ALUMINIUM PERFORATED PANEL (ALUCOBOND PLAN - PAL 7000)
3	OKŁ. Z SMATU PVC-U	OKŁADZINA ZŁOŻONA Z PŁYT PVC-U (ROLMAX) PROFILE/SHEETS PVC-U (ROLMAX)
4	PŁYTA ELEWACYJNA	1A - WEŁNA MINERALNA - ROCKWOOL (ROCKWOOL) 2 PLYT CEMENTOWO WŁÓKNISTYCH ELEWACYJNYCH (ROCKWOOL - PAL 7000) 3A - OKŁADZINA ELEWACYJNA Z PŁYT CEMENTOWO WŁÓKNISTYCH (ROCKWOOL) - PAL 7000
5	OKŁ. ELEWACYJNA	OCIEPLENIE ELEWACYJNE (ROCKWOOL) - PAL 7000
6	TYNK ELEWACYJNY	3A - TYNK CERAMICZNY ZEWNĘTRZNY WEWNĘTRZNY TYNK NA BETON (ROCKWOOL) - PAL 3003
7	ŚLUSARKA ZEWN.	3A - TYNK ALUMINIOWY - LICO STYROBOT CERAMICROBOTOWY TYNK NA BETON (ROCKWOOL) - PAL 3003
8	OBR. BLACHARSKIE	1A - OBRÓBKA BLACHARSKA Z BLACHY ALUMINIOWEJ W KOLORZE CERAMICZNYM - PAL 7000
9	RURA SPUSTOWA	1A - OBRÓBKA BLACHARSKA Z BLACHY ALUMINIOWEJ W KOLORZE CERAMICZNYM - PAL 3003
10	ZNAK INFORMACYJNY	1A - OBRÓBKA BLACHARSKA Z BLACHY ALUMINIOWEJ W KOLORZE BEŻ - PAL 3003
11	SATAN LED	1A - OBRÓBKA BLACHARSKA Z BLACHY ALUMINIOWEJ W KOLORZE BEŻ - PAL 3003

SCHEMAT PIONOWY:
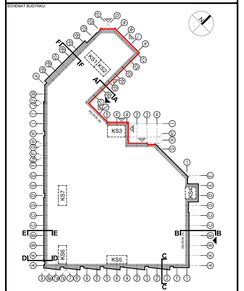
SCHEMAT SITUACYJNY: