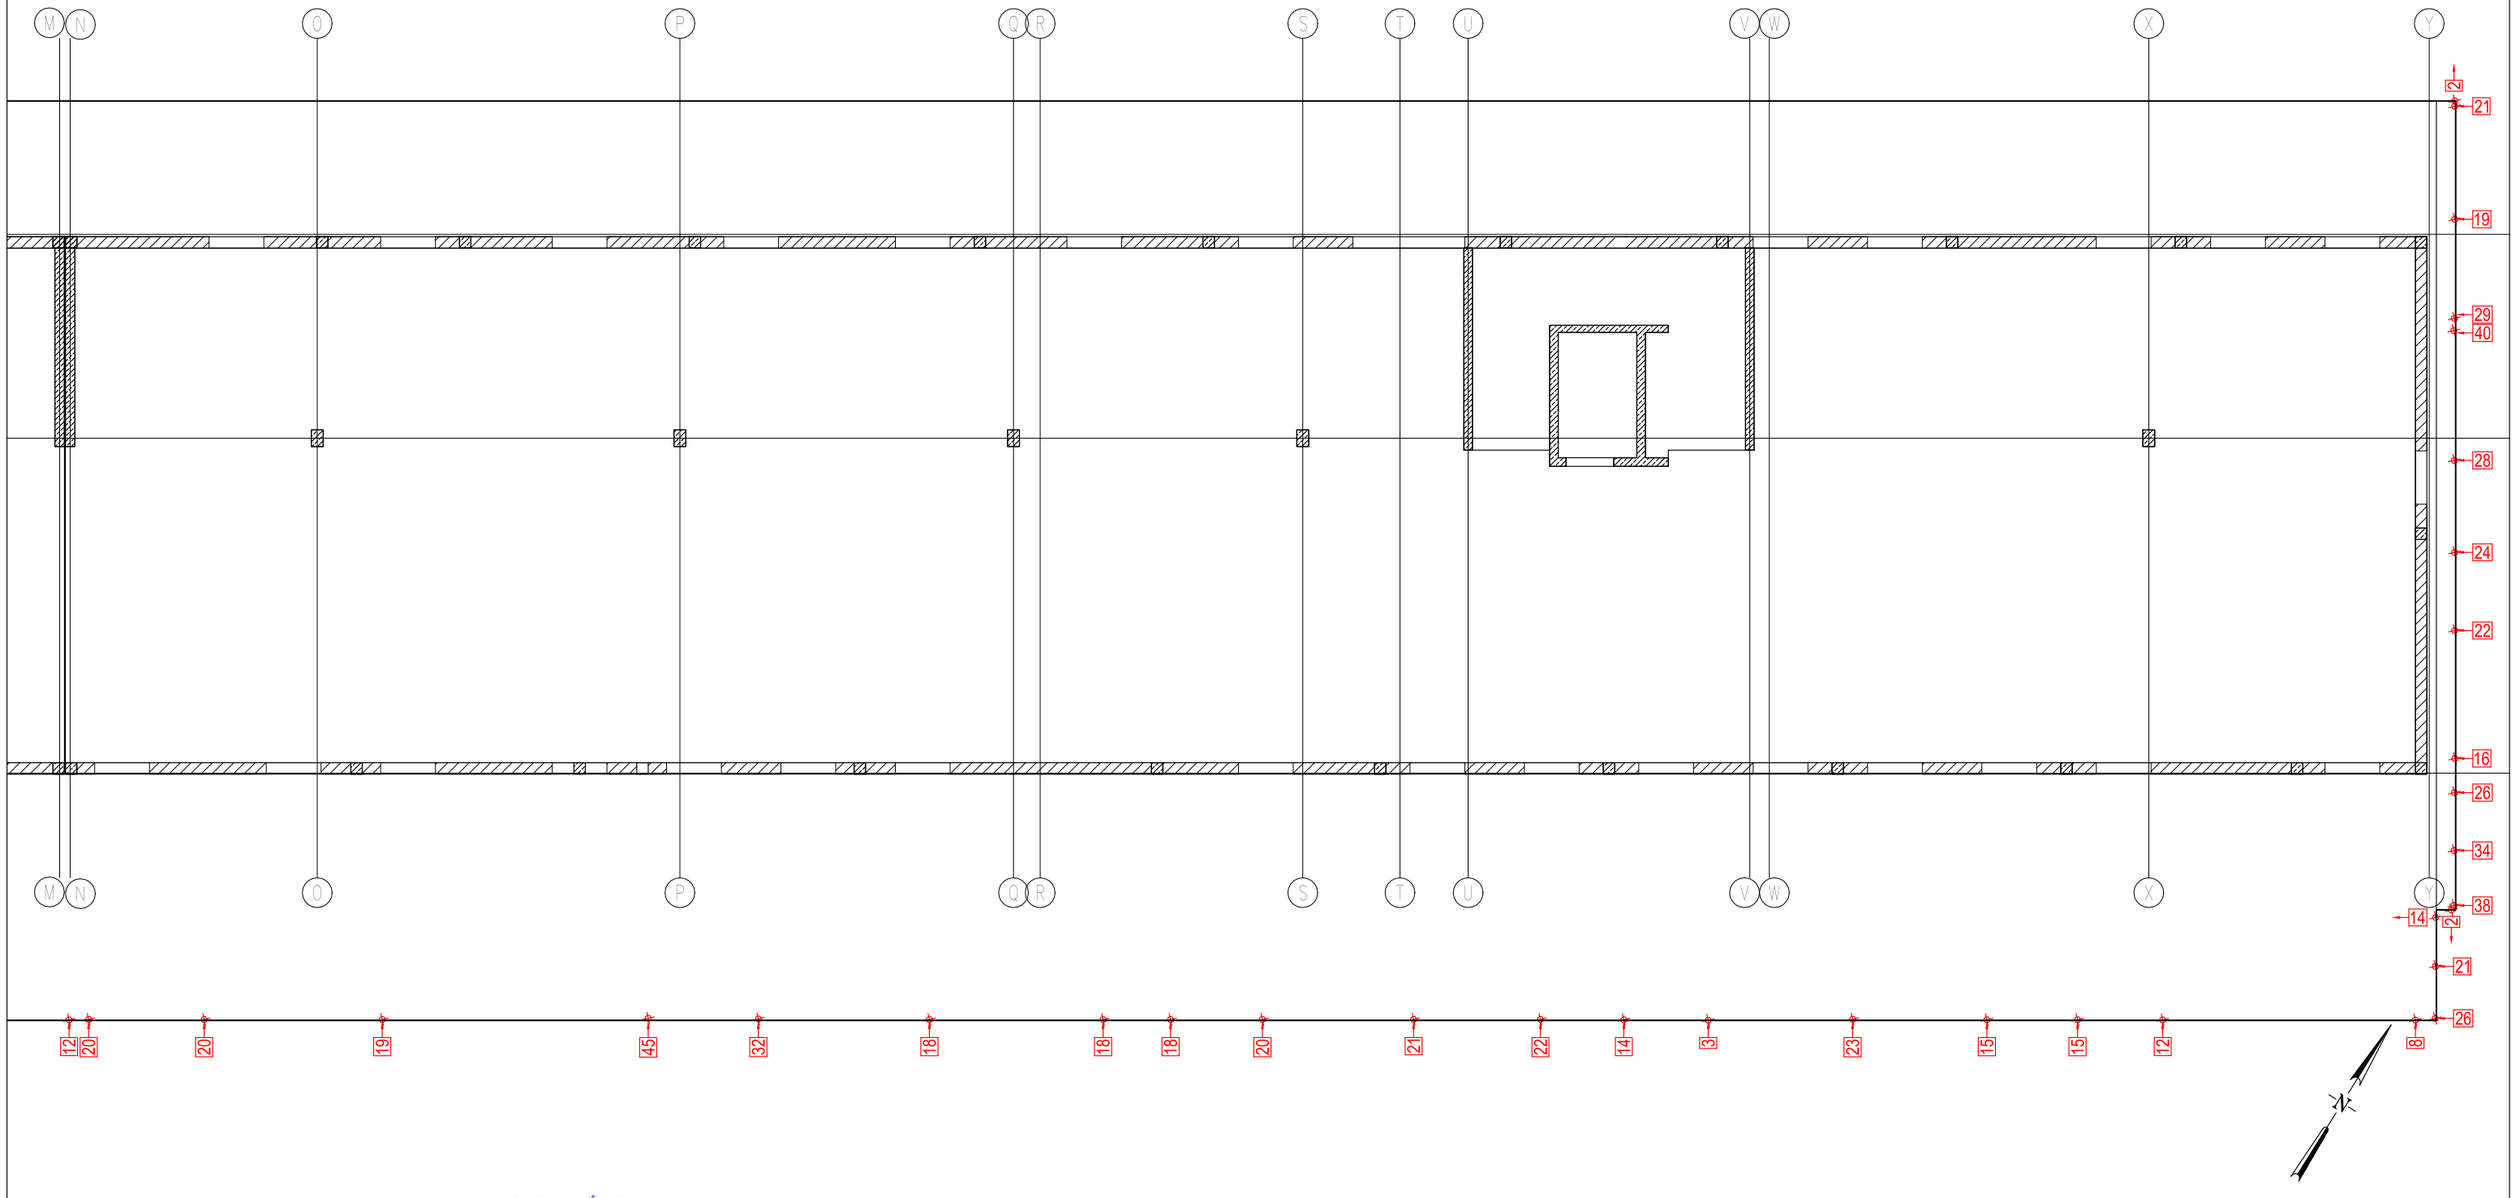

TEOGEO Usługi geodezyjne
Krzysztof Kasprzak
ul. Odolanowska 14h 51-219 Wrocław
NIP 574-200-28-53 REGON 022421546
tel. 696-194-018 biuro@teogeo.pl

GEODETA UPRAWNIONY
mgr inż. Sławomir Bajzert
nr upr. 22553

KONDYGNACJA 0
INWENTARYZACJA SYTUACYJNA OBRYSU STROPU NAD GARAŻEM

UWAGI:
1. Odchyłki od projektu podano w milimetrach 2

Data pomiaru 03-21.09.2022

SZKIC 28

GMINNY OŚRODEK ZDROWIA W SIECHNICACH JAKO BUDYNEK PASYWNY Z ZAGOSPODAROWANIEM TERENU I INFRASTRUKTURĄ TECHNICZNĄ
DZIAŁKI 547/8, 547/11, 547/37, 547/44, 547/48, 547/50, 548/11 ORAZ UKŁADEM DROGOWYM NA DZIAŁKACH NR 547/38, 547/42, 547/43, 547/45, 548/9, 548/10, 666
OBRĘB 0001-SIECHNICE, UL. SPORTOWA SIECHNICE