Województwo: pomorskie
Powiat: człuchowski
Jednostka ewidencyjna: Człuchów 220303_2
Obręb ewidencyjny: Głędowo 0008

Mapa sytuacyjno-wysokościowa do celów projektowych
Skala 1: 500

Gmina: Człuchów
Obręb: Głędowo
Działka: 277/1, 273, 326/1, 414, 421, 448, 91/17 i inne

arkusz mapy: 6.205.15.10.4.1; 10.4.3; 15.2.1
układ współrzędnych geodezyjnych: 2000/18
układ wysokościowy: Kronsztadt 86

Mapa aktualna na dzień: 30.01.2019r

Nr zlecenia: 31/2019 Id. zgł.: GKK.6640.117.2019

Granice nieruchomości działek nr 277/1, 273, 326/1, 414, 421, 448, 91/17 i inne zostały przejęte z Ewidencji Gruntów i Budynków.
Nie dokonano ustalenia przebiegu granic nieruchomości.
Mapa została wykonana bez ustalenia obciążeń służebnościami gruntowymi.
Nie wyłączam się łebdzenia w terenie urządzeń podziemnych dla których brak było informacji branżowych i nie zostały odnalezione w czasie inwentaryzacji geodezyjnej.

GEOCENTR Spółka z o. o. w Człuchowie
77-300 Człuchów, ul. Batorego 2a
tel. 59 834 32 13, kom. 605 089 054
e-mail: poczta@geocentr.pl www.geocentr.pl

Wykonawca:

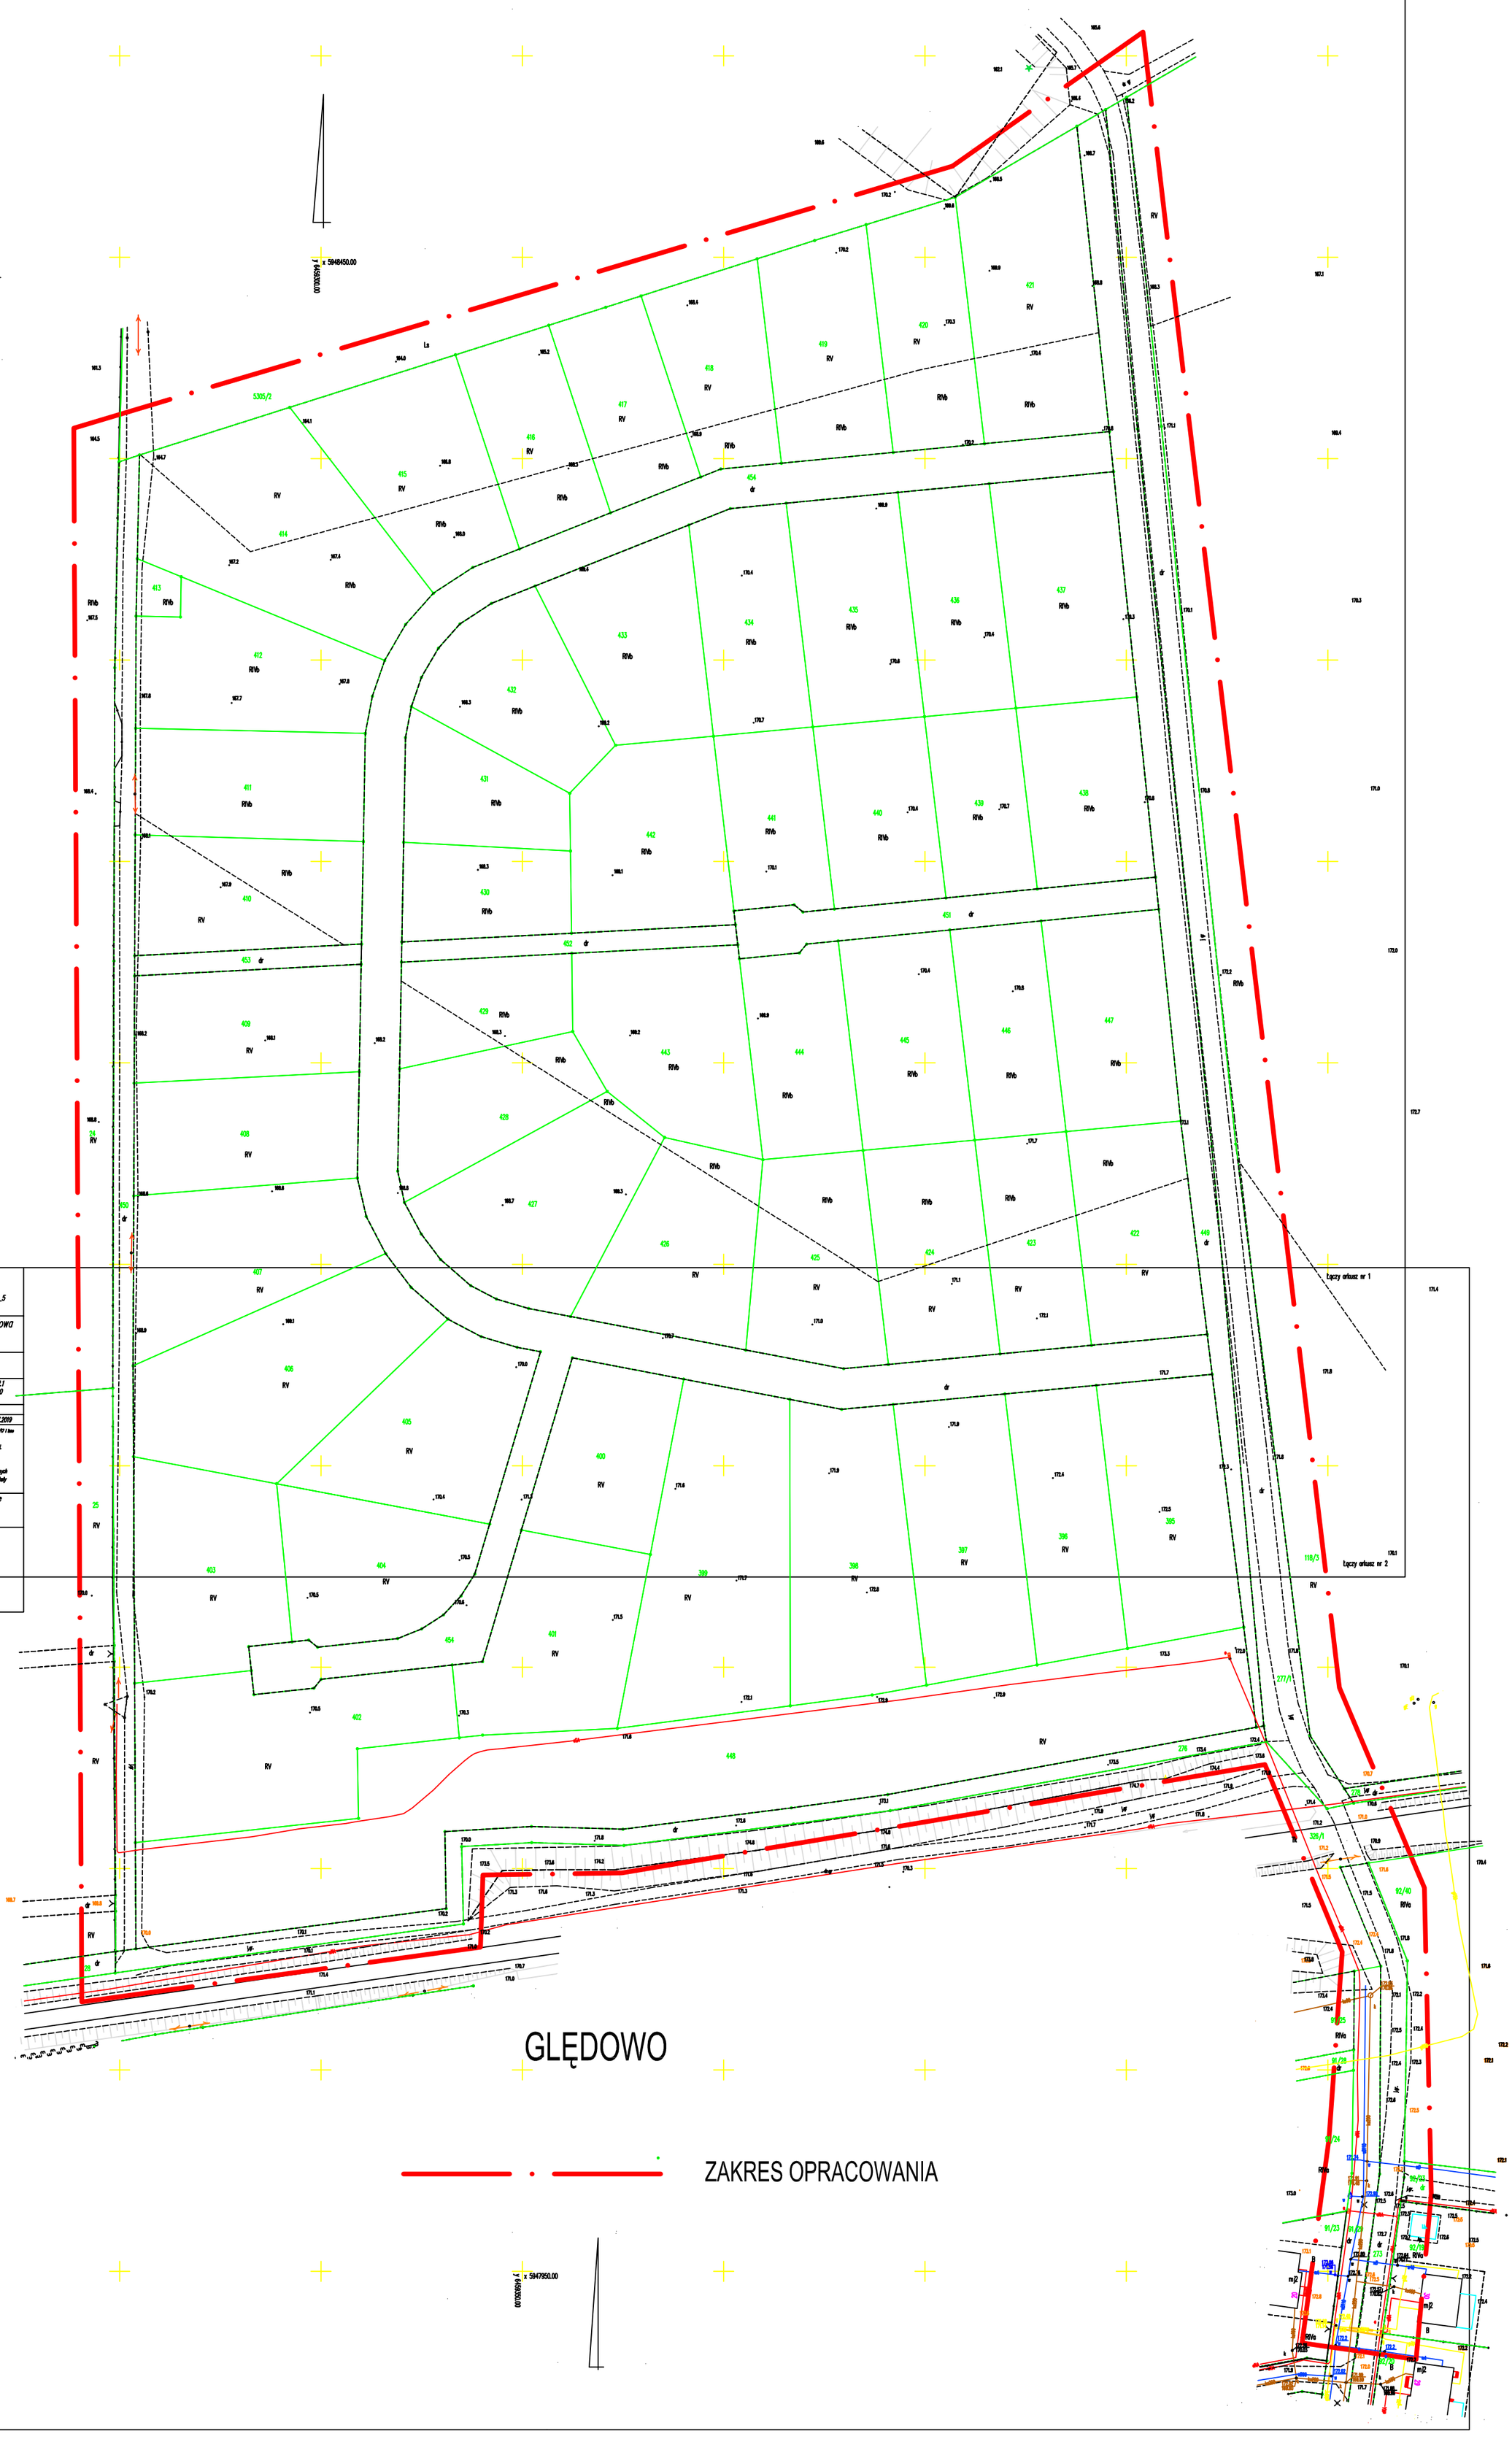

Województwo: pomorskie
Powiat: człuchowski
Jednostka ewidencyjna: Człuchów 220302_5
Obręb ewidencyjny: Głędowo 0008

Mapa sytuacyjno-wysokościowa do celów projektowych
Skala 1: 500

Gmina: Człuchów
Obręb: Głędowo
Działka: 277/1, 273, 326/1, 414, 421, 448, 91/17 i inne

arkusz mapy: 6.205.15.10.4.1; 10.4.3; 15.2.1
układ współrzędnych geodezyjnych: PL-2000
układ wysokościowy: Kronsztadt 86

Mapa aktualna na dzień: 30.01.2019r

Nr zlecenia: 31/2019 Id. zgł.: GKK.6640.117.2019

Granice nieruchomości działek nr 277/1, 273, 326/1, 414, 421, 448, 91/17 i inne zostały przejęte z Ewidencji Gruntów i Budynków.
Nie dokonano ustalenia przebiegu granic nieruchomości.
Mapa została wykonana bez ustalenia obciążeń służebnościami gruntowymi.
Nie wyłączam się łebdzenia w terenie urządzeń podziemnych dla których brak było informacji branżowych i nie zostały odnalezione w czasie inwentaryzacji geodezyjnej.

GEOCENTR Spółka z o. o. w Człuchowie
77-300 Człuchów, ul. Batorego 2a
tel. 59 834 32 13, kom. 605 089 054
e-mail: poczta@geocentr.pl www.geocentr.pl

Wykonawca: