


PLAN SYTUACYJNY ORGANIZACJI RURCHU ZASTĘPCZEGO

ARK. NR 2

Skala 1 : 500

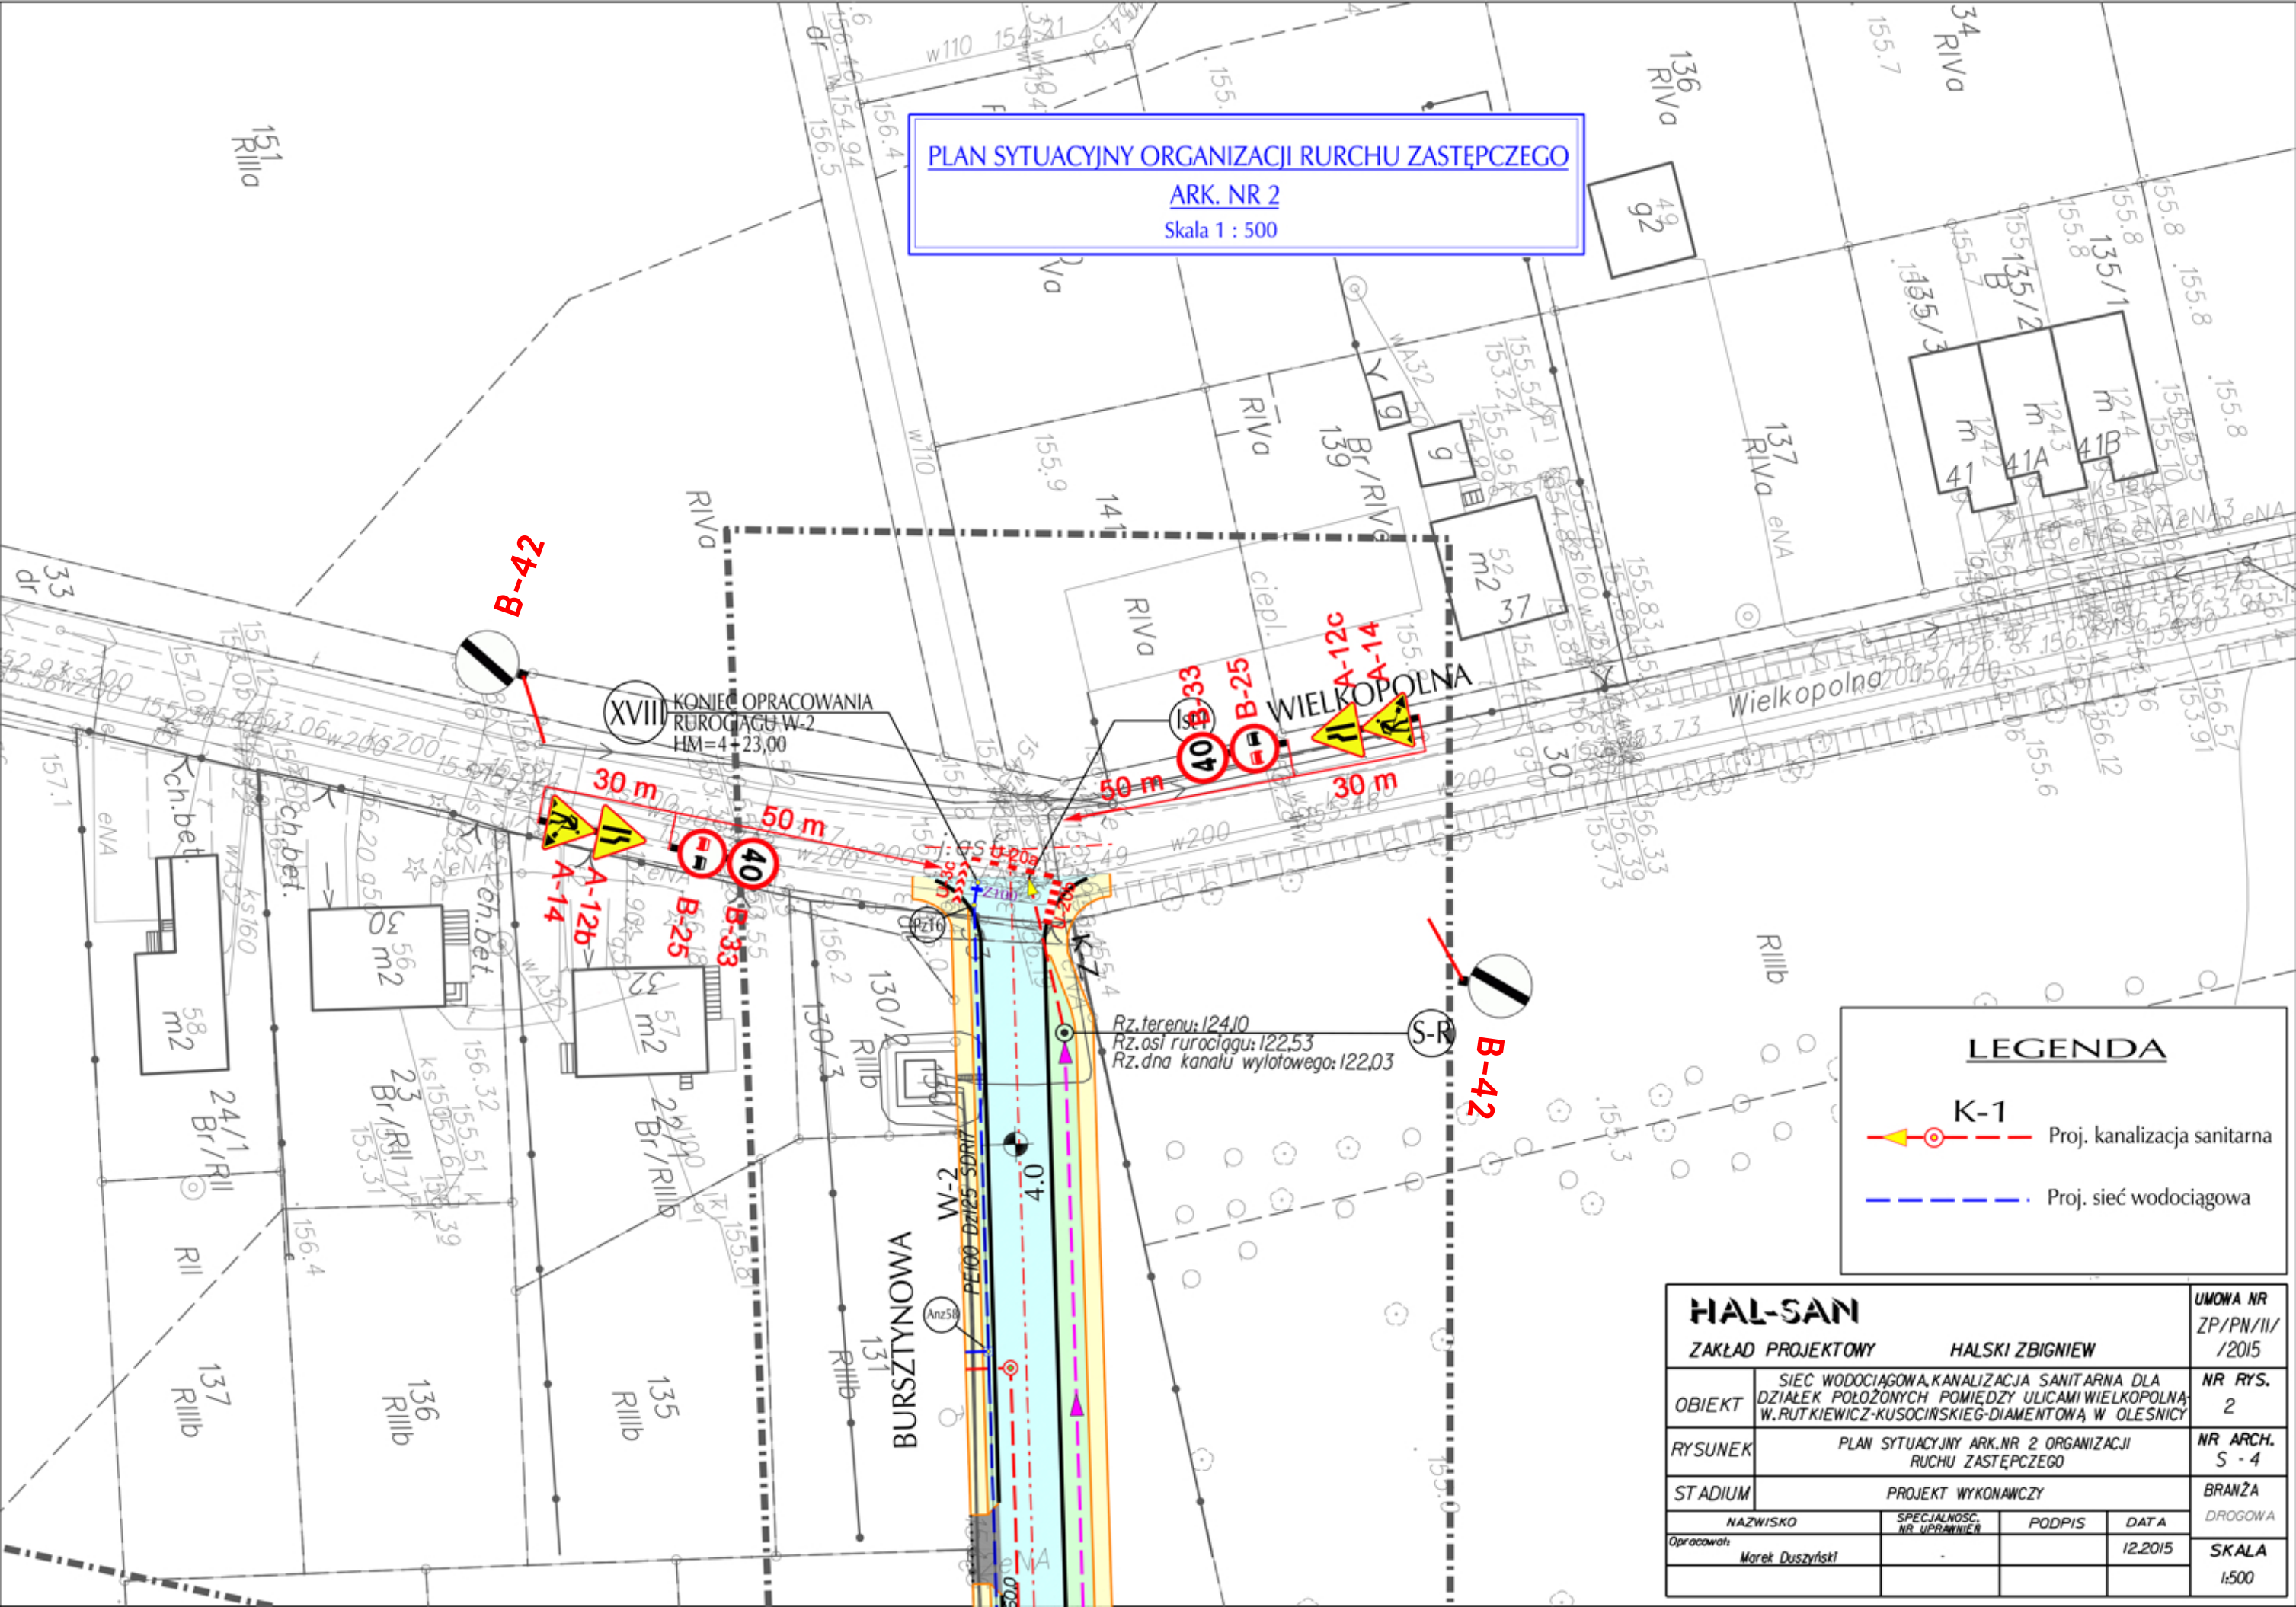

LEGENDA

- K-1** Proj. kanalizacja sanitarna
- Proj. sieć wodociągowa

HAL-SAN

ZAKŁAD PROJEKTOWY

HALSKI ZBIGNIEW

UMOWA NR
ZP/PN/III/
/2015

OBIEKT	SIEĆ WODOCIĄGOWA, KANALIZACJA SANITARNA DLA DZIAŁEK POŁOŻONYCH POMIĘDZY ULICAMI WIELKOPOLNA, W. RUTKIEWICZ-KUSOCIŃSKIEJ-DIAMENTOWĄ W OLESNICY	NR RYS. 2
RYSUNEK	PLAN SYTUACYJNY ARK. NR 2 ORGANIZACJI RUCHU ZASTĘPCZEGO	NR ARCH. S - 4
STADIUM	PROJEKT WYKONAWCZY	BRANŻA DROGOWA
NAZWISKO	SPECJALNOŚĆ, NR UPRAWNIEN	PODPIS
Opracował: Marek Duszyński		DATA 12.2015
		SKALA 1:500