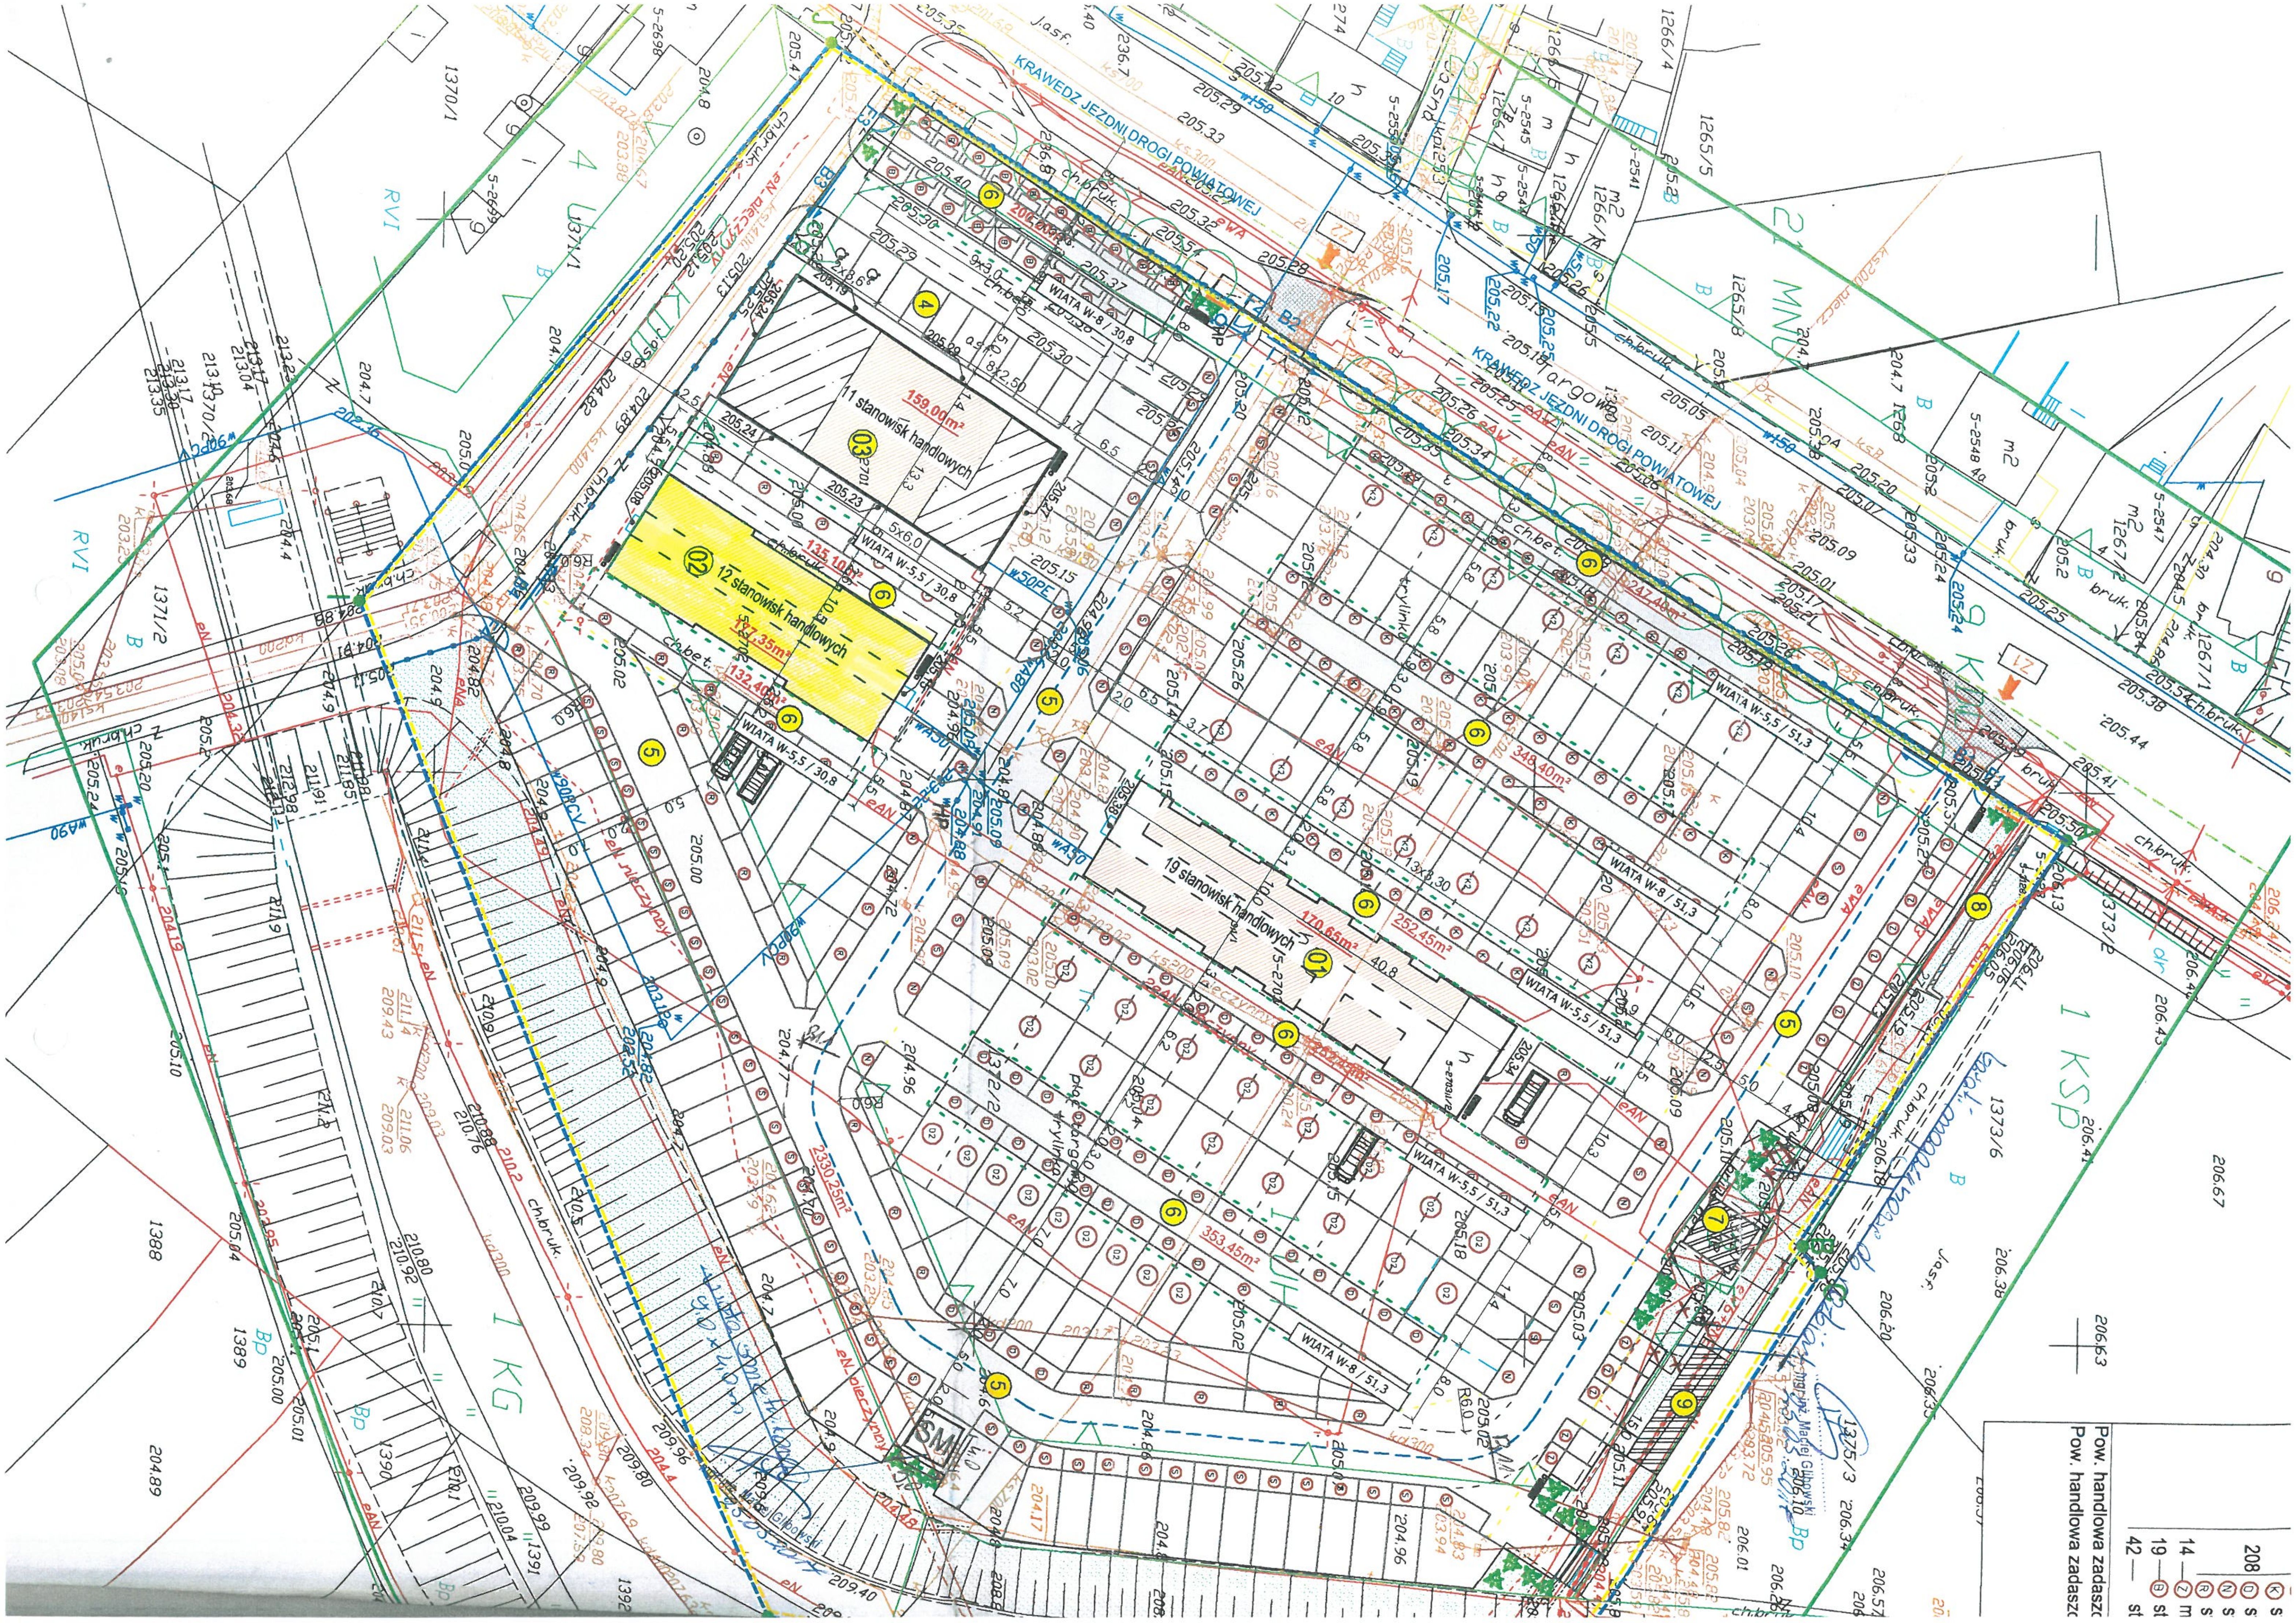

KRAWEDZ JEZDNI DROGI POWIATOWEJ
11 stanowisk handlowych
159,00m²
12 stanowisk handlowych
135,10m²
132,40m²
19 stanowisk handlowych
170,65m²
252,45m²
348,40m²
353,45m²
247,40m²
2330,25m²
WIATA W-8 / 30,8
WIATA W-5,5 / 30,8
WIATA W-5,5 / 51,3
WIATA W-8 / 51,3
Targowa
1 KSP
1 KG
21 MNU
Pow. handlowa zadaszc
Pow. handlowa zadaszc