


RZUT IV PIĘTRA

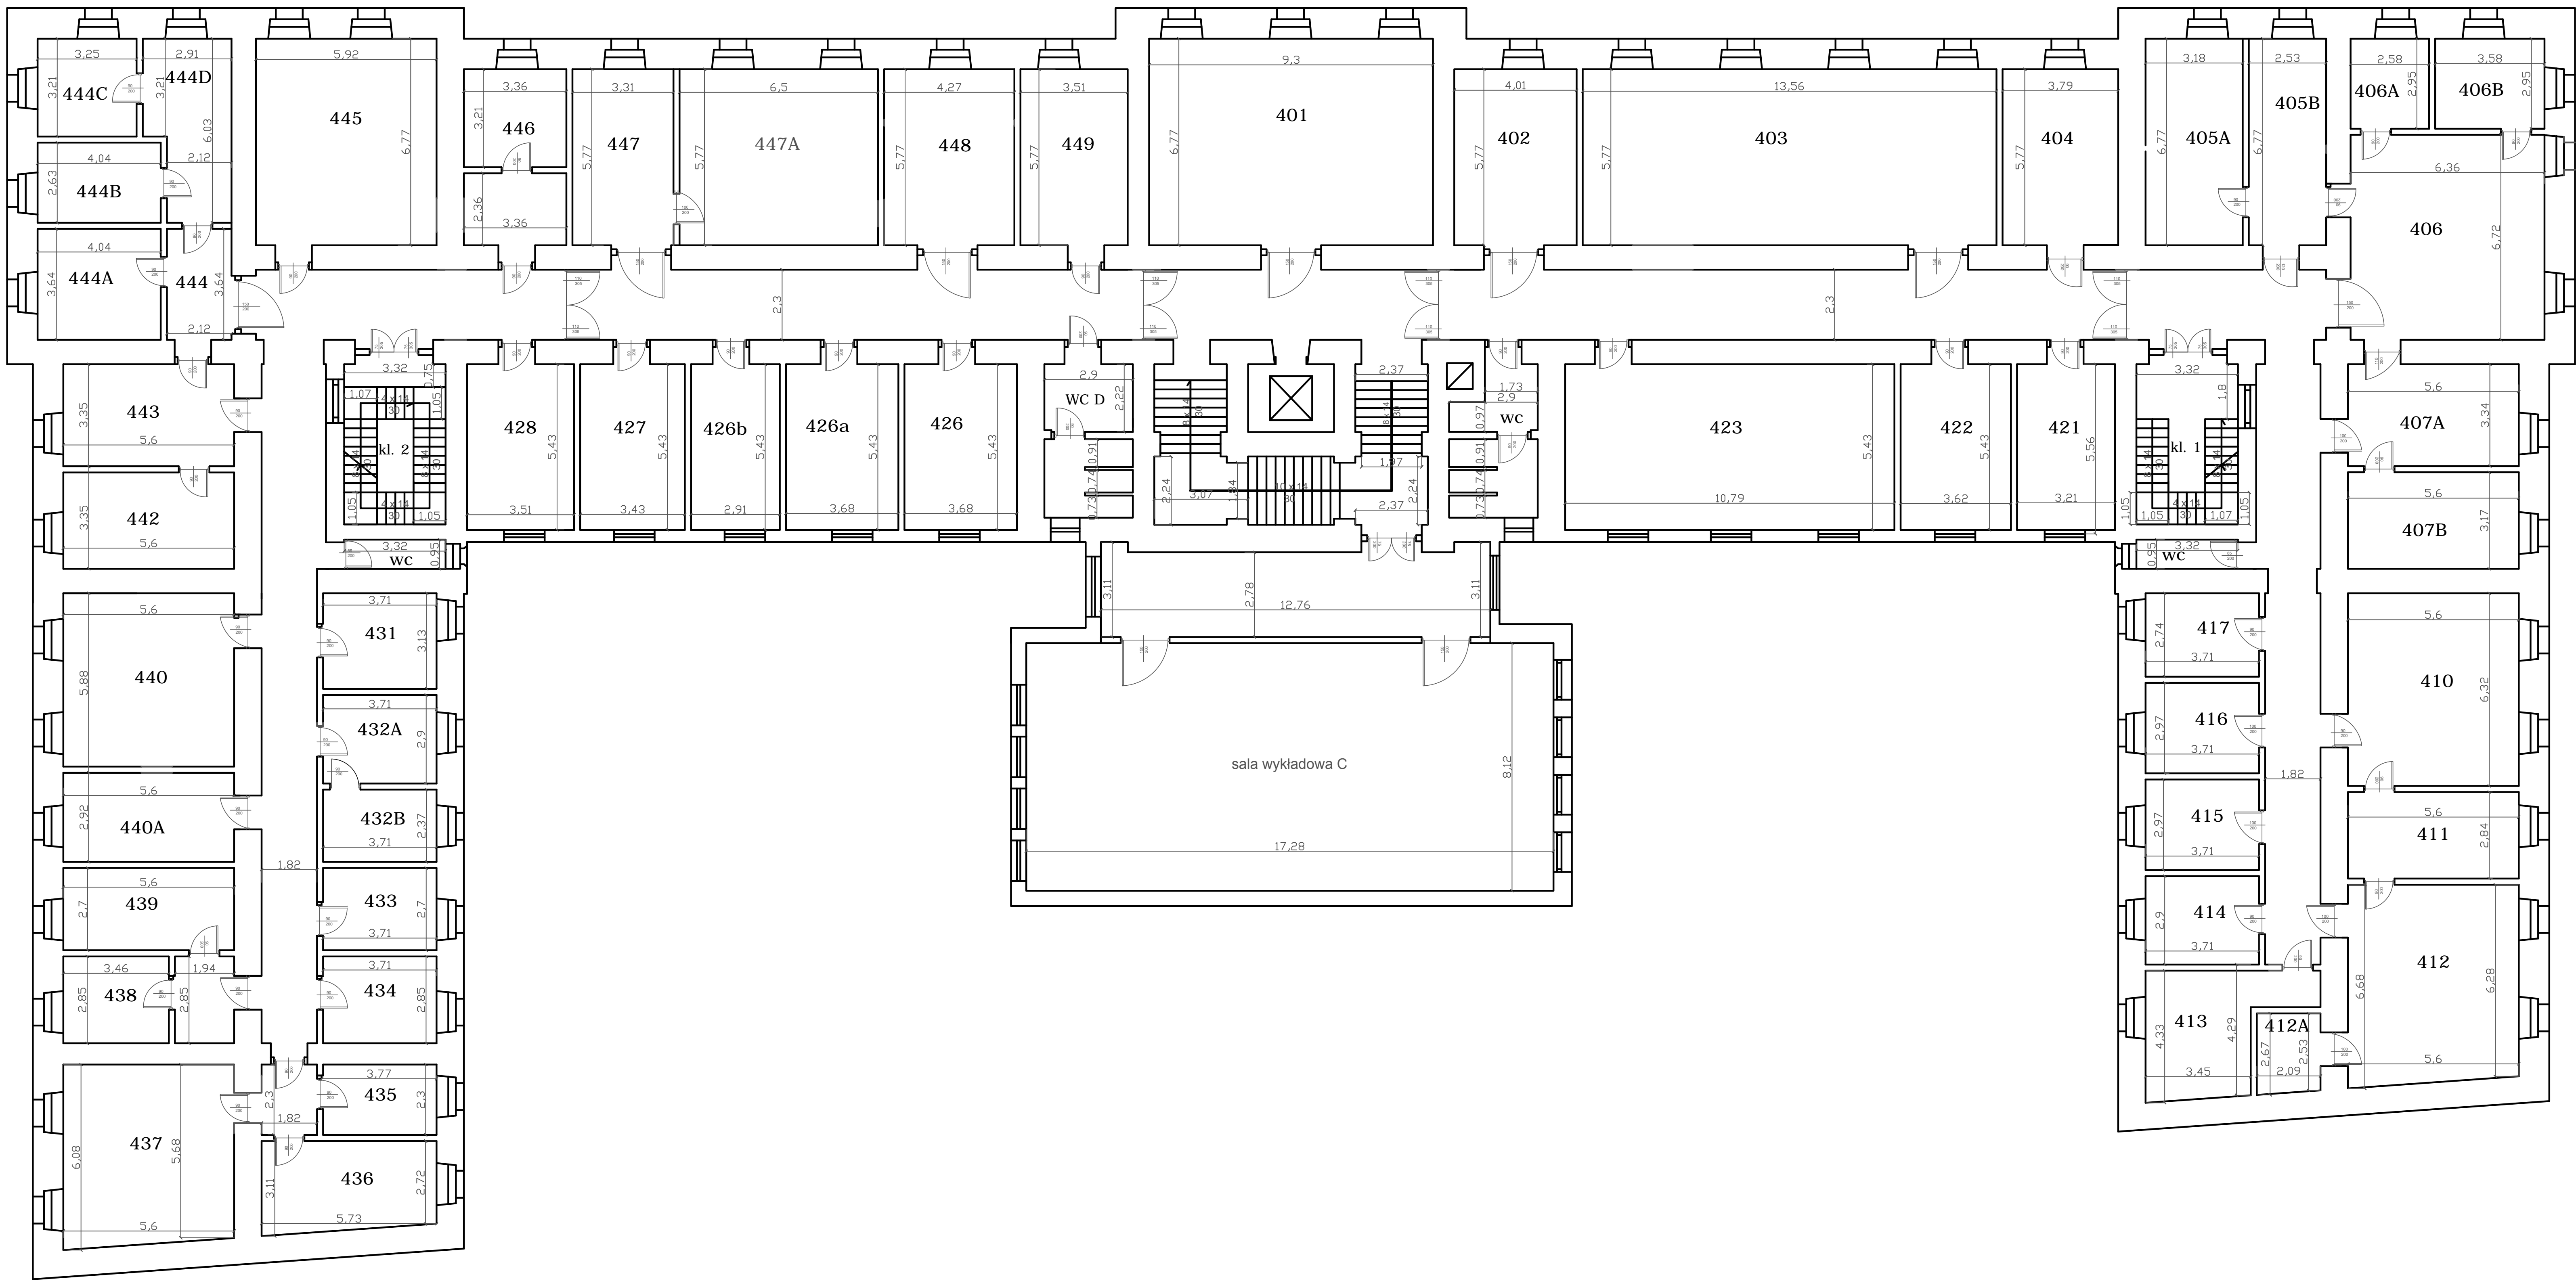

LEGENDA

magazyn  
14

rodzaj pomieszczenia  
numer pomieszczenia

OBIEKT: UNIwersYTET ROLNICZY W KRAKOWIE COLLEGIUM GODLEWSKIEGO AL. A. MICKIEWICZA 21	
TYTUŁ RYSUNKU: RZUT IV PIĘTRA	SKALA: 1:100
RODZAJ PRACY : INWENTARYZACJA OBIEKTU KUBATUROWEGO	
DATA: Grudzień 2015.r.	NR ZAŁ. 3
WYKONAWCA :	Karolina Tęta