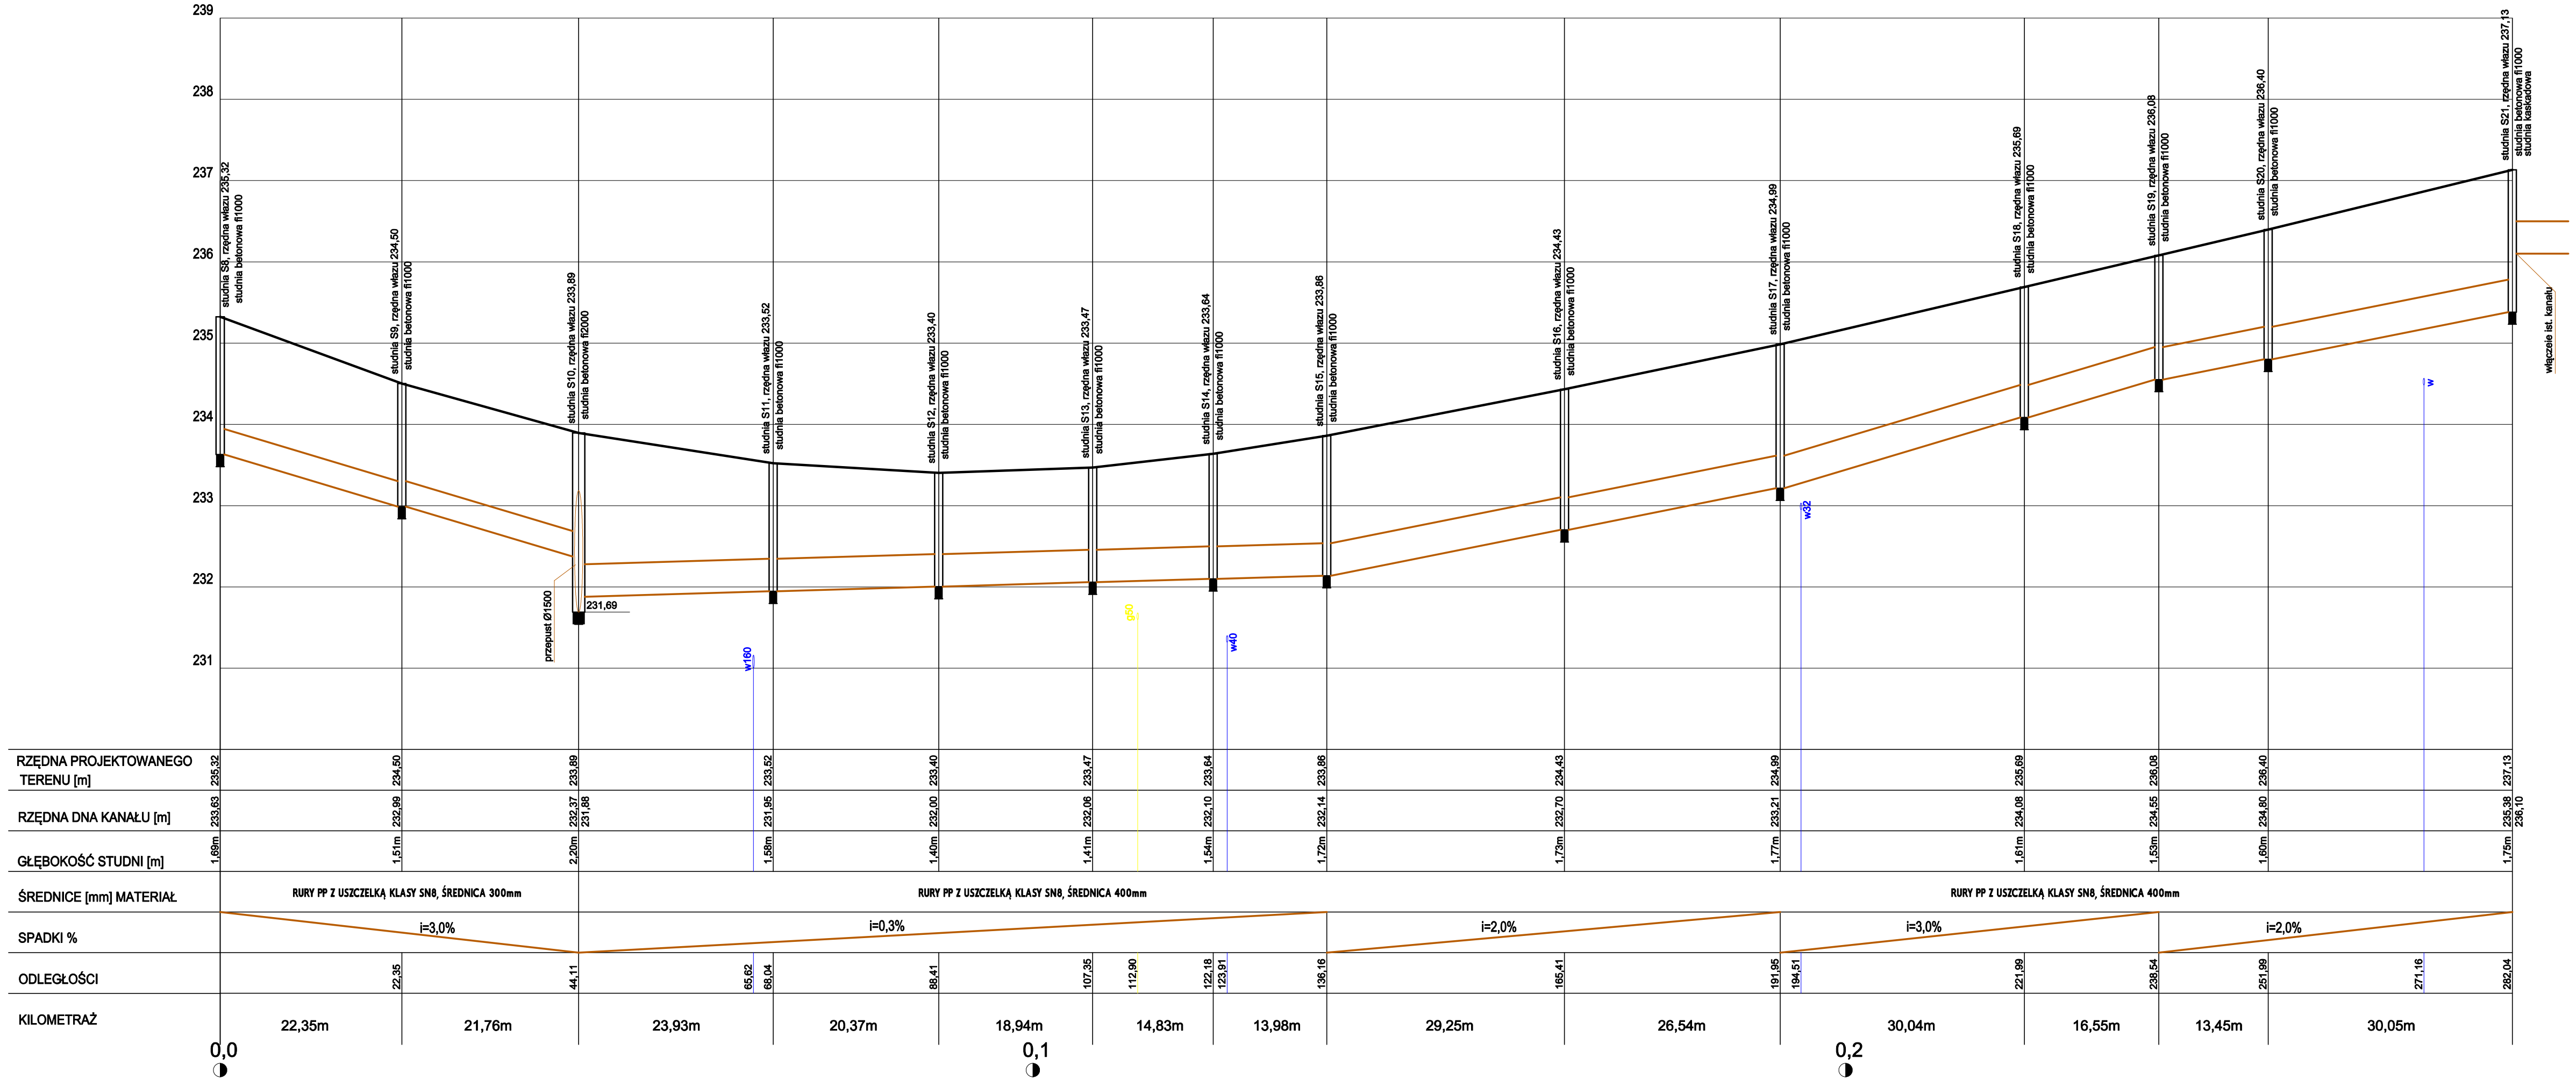

UWAGA:
PRZED PRZYSTĄPIENIEM DO ROBÓT NALEZY USTALIĆ GŁĘBOKOŚĆ URZĄDZEŃ PODZIEMNYCH POPRZEZ WYKONANIE PRZEKOPÓW KONTROLNYCH.
W PRZYPADKU STWIERDZENIA KOLIZJI Z WYKONYWANYM KOLEKTOREM , NALEŻY ZWRÓCIĆ SIĘ DO PROJEKTANTA W CELU OKRESLENIA ROZWIĄZANIA ZAMIENIEGO

ML DESIGN
ul. Cieszyńska 226
44-337 Jastrzębie-Zdrój
tel. 663 381 970, 603 240 620
e-mail: biuro@ml-design.pl
www.ml-design.pl

Nazwa zadania:
PRZEBUDOWA DROGI GMINNEJ UL. JUTRZENKI W ZEBRZYDOWICACH

Adres obiektu budowlanego:
ulica Jutrzenki w Zebrzydowicach

Nazwa rysunku	PROFIL PODŁUŻNY KANALIZACJI DESZCZOWEJ - OD S8 DO STUDNI S21	
Inwestor	Gmina Zebrzydowice ul.Ks.Janusz 6 ; 43-410 Zebrzydowice	
Projektant branża drogowa	mgr inż. Remigiusz Machej uprawnienia nr OPL/1534/PWBD/18 w spec. inżynieryjnej drogowej	Podpis
Sprawdzający branża drogowa	mgr inż. Piotr Lilla uprawnienia nr SLK/7899/PWBD/19 w spec. inżynieryjnej drogowej	Podpis

branża	stadium projektu	data opracowania	skala rysunku	numer rysunku
drogowa	Projekt budowlanych	12.2022rok	1:500/1:50	07

Opracowanie chronione prawnie Ustawa o Prawie Autorskim i Prawach Pokrewnych z dn. 04.02.1994r. (Dz.U. Nr 24/94 z 23.02.1994r.)