Mapa do celów projektowych

skala 1:500
sekcja:6.177.13.07.4.2 ; 2.4

1.Układ współrzędnych prostokątnych płaskich - 2000/6
2.Układ wysokościowy - PL-KRON86-NH

Województwo: wielkopolskie
Powiat:Poznański
Nazwa jednostki ewid.:Swarzędz
Jedn. ewid. (identyfikator):302116_5
Nazwa obrębu ewid.:Jasin
Obręb (identyfikator):302116_5.0006
Numer arkusza mapy:4
Działka/działki:195/8 i inne

GKG.GZZ.4071.3717.2023
(identyfikator sprawy/nr pracy)

Mapa aktualna na dzień 31.03.2023

Zasięg aktualizacji

BIURO USŁUG GEODEZYJNYCH Krzysztof Wolny tel .602-325-458 Regon 639642590 NIP: 779-116-03-23 Nazwa wykonawcy prac geodezyjnych.
Krzysztof Wolny Geodeta Uprawniony Nr upr 13726 Imię i nazwisko oraz numer uprawnień zawodowych kierownika prac geodezyjnych.
Patryk Środki Sporządził

Oznaczenia i informacje o słupobliskich gruntowych mających wpływ na zagospodarowanie punktów, zlokalizowanych w granicach projektowanej inwestycji.	nie urzędowo
Nie wyłucza się istnienia w terenie innych nie wykazanych na niniejszej mapie urządzeń podziemnych, które nie były zgłoszone do inwestycyjnej, lub o których brak jest informacji w instytucjach branżowych.	
Kopalne punkty/fizjonomy szczegółowej geodezyjnej, które podlegają ochronie. Zgodnie z art. 46 ust. 1, pkt 3 ustawy z dnia 17 maja 1989 r. - Prawo geodezyjne i kartograficzne (Dz. U. z 2020 r. poz. 276), kto (...) niszcz, uszkadza i przemieszcza znaki geodezyjne (...) podlega kazie grzywny	

Potwierdza się, że niniejszy dokument został opracowany w wyniku prac geodezyjnych i kartograficznych, których rezultaty zawarto oprzez technicznej pozytywnie zweryfikowany.Jednocześnie informuje , że jestem świadomy odpowiedzialności karnej za złożenie fałszywego oświadczenia.

BIURO USŁUG GEODEZYJNYCH
Krzysztof Wolny
Geodeta Uprawniony nr upr 13726
62-020 Swarzędz, ul. Dworcowa 14
tel. 602 325 458
Regon 639642590, NIP 779-116-03-23

Identyfikator zgłoszenia prac geodezyjnych	GKG.GZZ.4071.3717.2023
Organ służby geodezyjnej , który otrzymał zgłoszenie .	Starosta poznański
Wykonawca prac geodezyjnych	KRZYSZTOF WOLNY
Nr oraz data sporządzenia dokumentu zawiesiającego wynki pozytywnej weryfikacji	Protokół Weryfikacji Nr: z dnia: 22.05.2024r.
Imię i nazwisko oraz nr uprawnień zawodowych kierownika prac	Krzysztof Wolny Geodeta Uprawniony Nr upr 13726

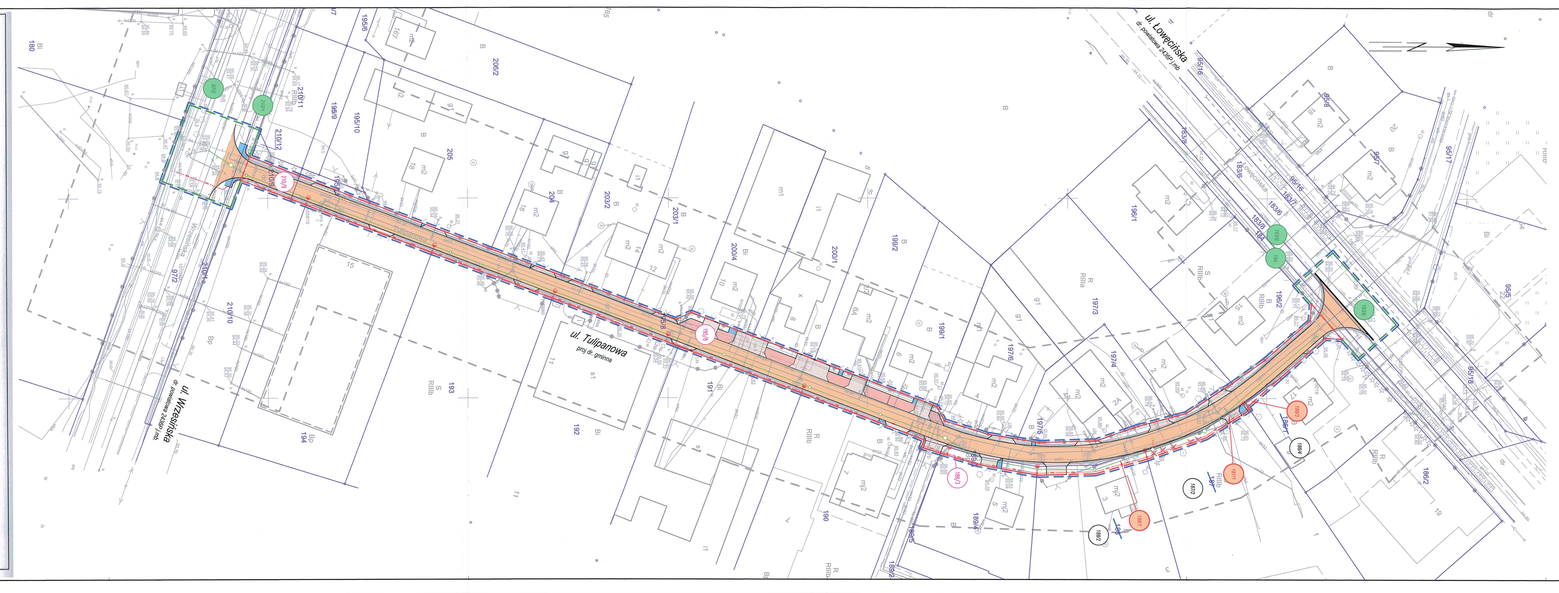
ul. Lowicka
w Jasinie kier. Lowicz
ul. Tulipanowa
prof. gr. gminna
ul. Wrzesińska
w Jasinie kier. Wrzesnia
Rów
Rów
Rów