
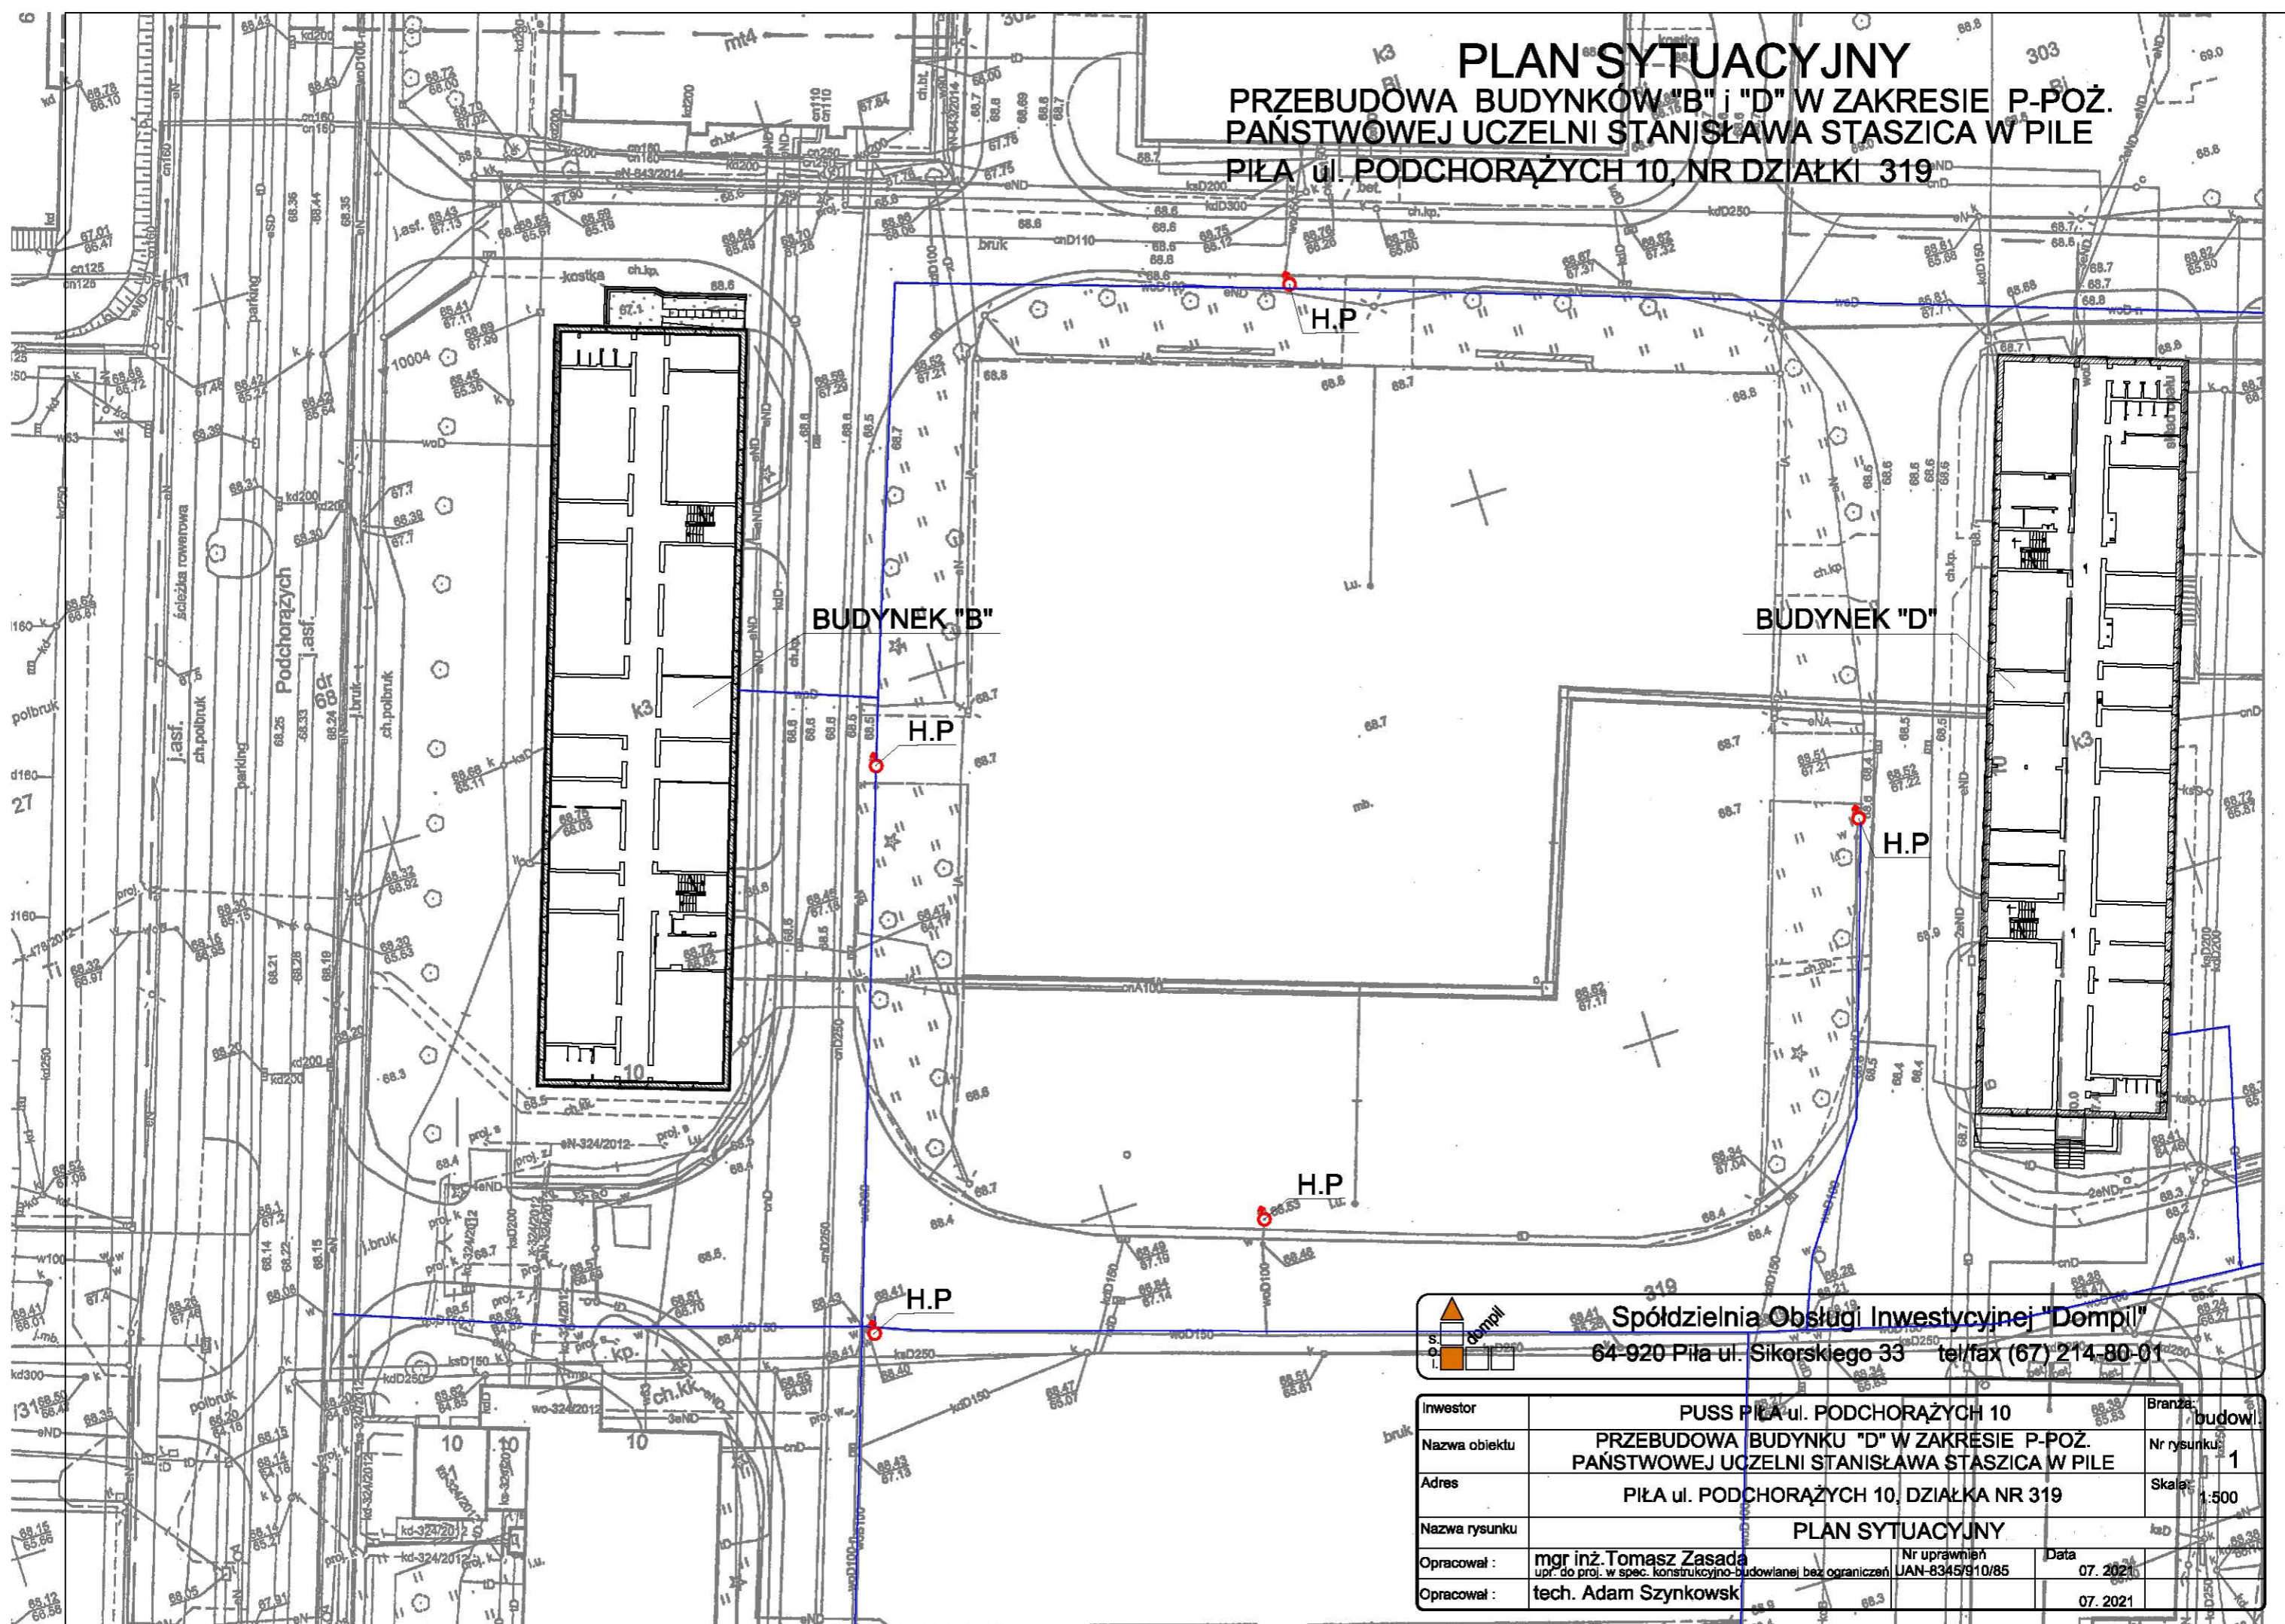


PLAN SYTUACYJNY
PRZEBUDOWA BUDYNKÓW "B" i "D" W ZAKRESIE P-POŻ.
PAŃSTWOWEJ UCZELNI STANISŁAWA STASZICA W PILE
PIŁA ul. PODCHORAŻYCH 10, NR DZIAŁKI 319

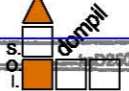

 **Spółdzielnia Obsługi Inwestycyjnej "Dompil"**
 64-920 Piła ul. Sikorskiego 33 tel/fax (67) 214-80-01

Investor	PUSS PIŁA ul. PODCHORAŻYCH 10		Branża:	budowl.
Nazwa obiektu	PRZEBUDOWA BUDYNKU "D" W ZAKRESIE P-POŻ. PAŃSTWOWEJ UCZELNI STANISŁAWA STASZICA W PILE		Nr rysunku:	1
Adres	PIŁA ul. PODCHORAŻYCH 10, DZIAŁKA NR 319		Skala:	1:500
Nazwa rysunku	PLAN SYTUACYJNY			
Opracował :	mgr inż. Tomasz Zasada upr. do proj. w spec. konstrukcyjno-budowlanej bez ograniczeń	Nr uprawnień JAN-8345/910/85	Data	07. 2021
Opracował :	tech. Adam Szynkowski			07. 2021