


Rys. poglądowy - fragment koncepcji Zak2.

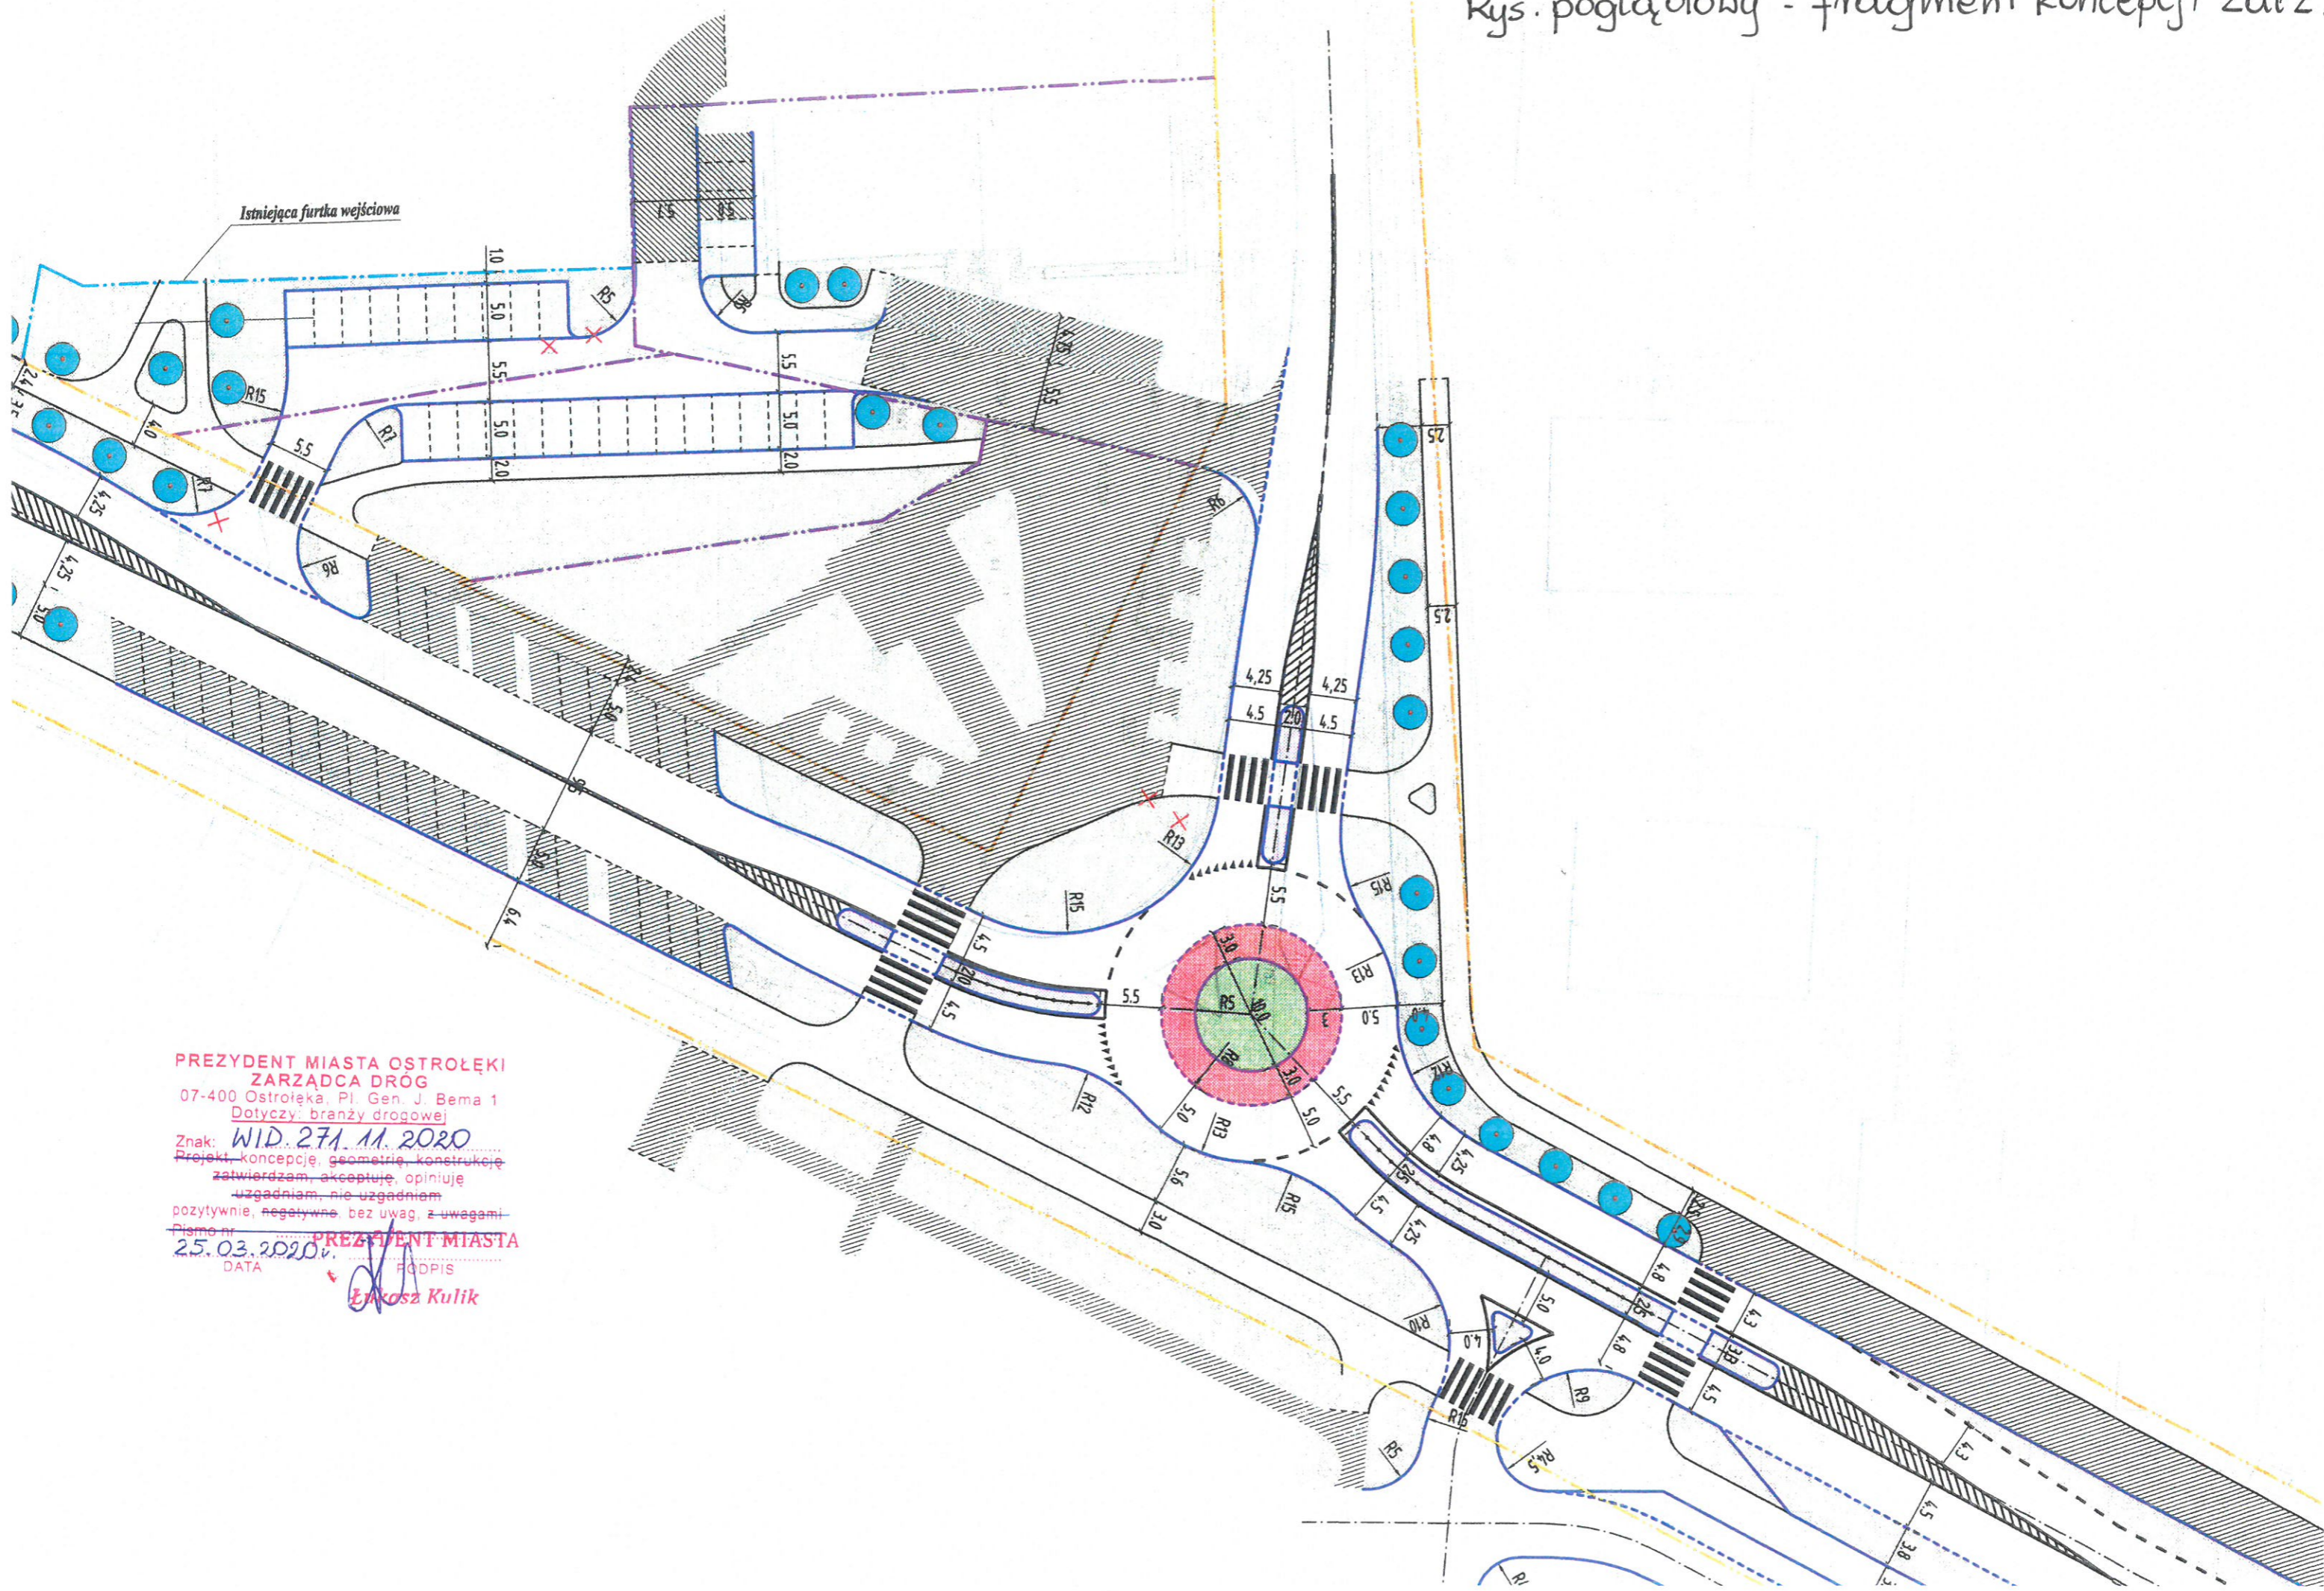

PREZYDENT MIASTA OSTROŁĘKI
ZARZĄDCA DRÓG
07-400 Ostrołęka, Pl. Gen. J. Bema 1
Dotyczy: branży drogowej

Znak: WID. 271.11.2020
Projekt koncepcji, geometrię, konstrukcję
zatwierdzam, akceptuję, opiniuję
uzgadniam, nie uzgadniam

pozytywnie, negatywnie, bez uwag, z uwagami
Pismo nr PREZYDENT MIASTA
25.03.2020 DATA

PODPIS
Łukasz Kulik