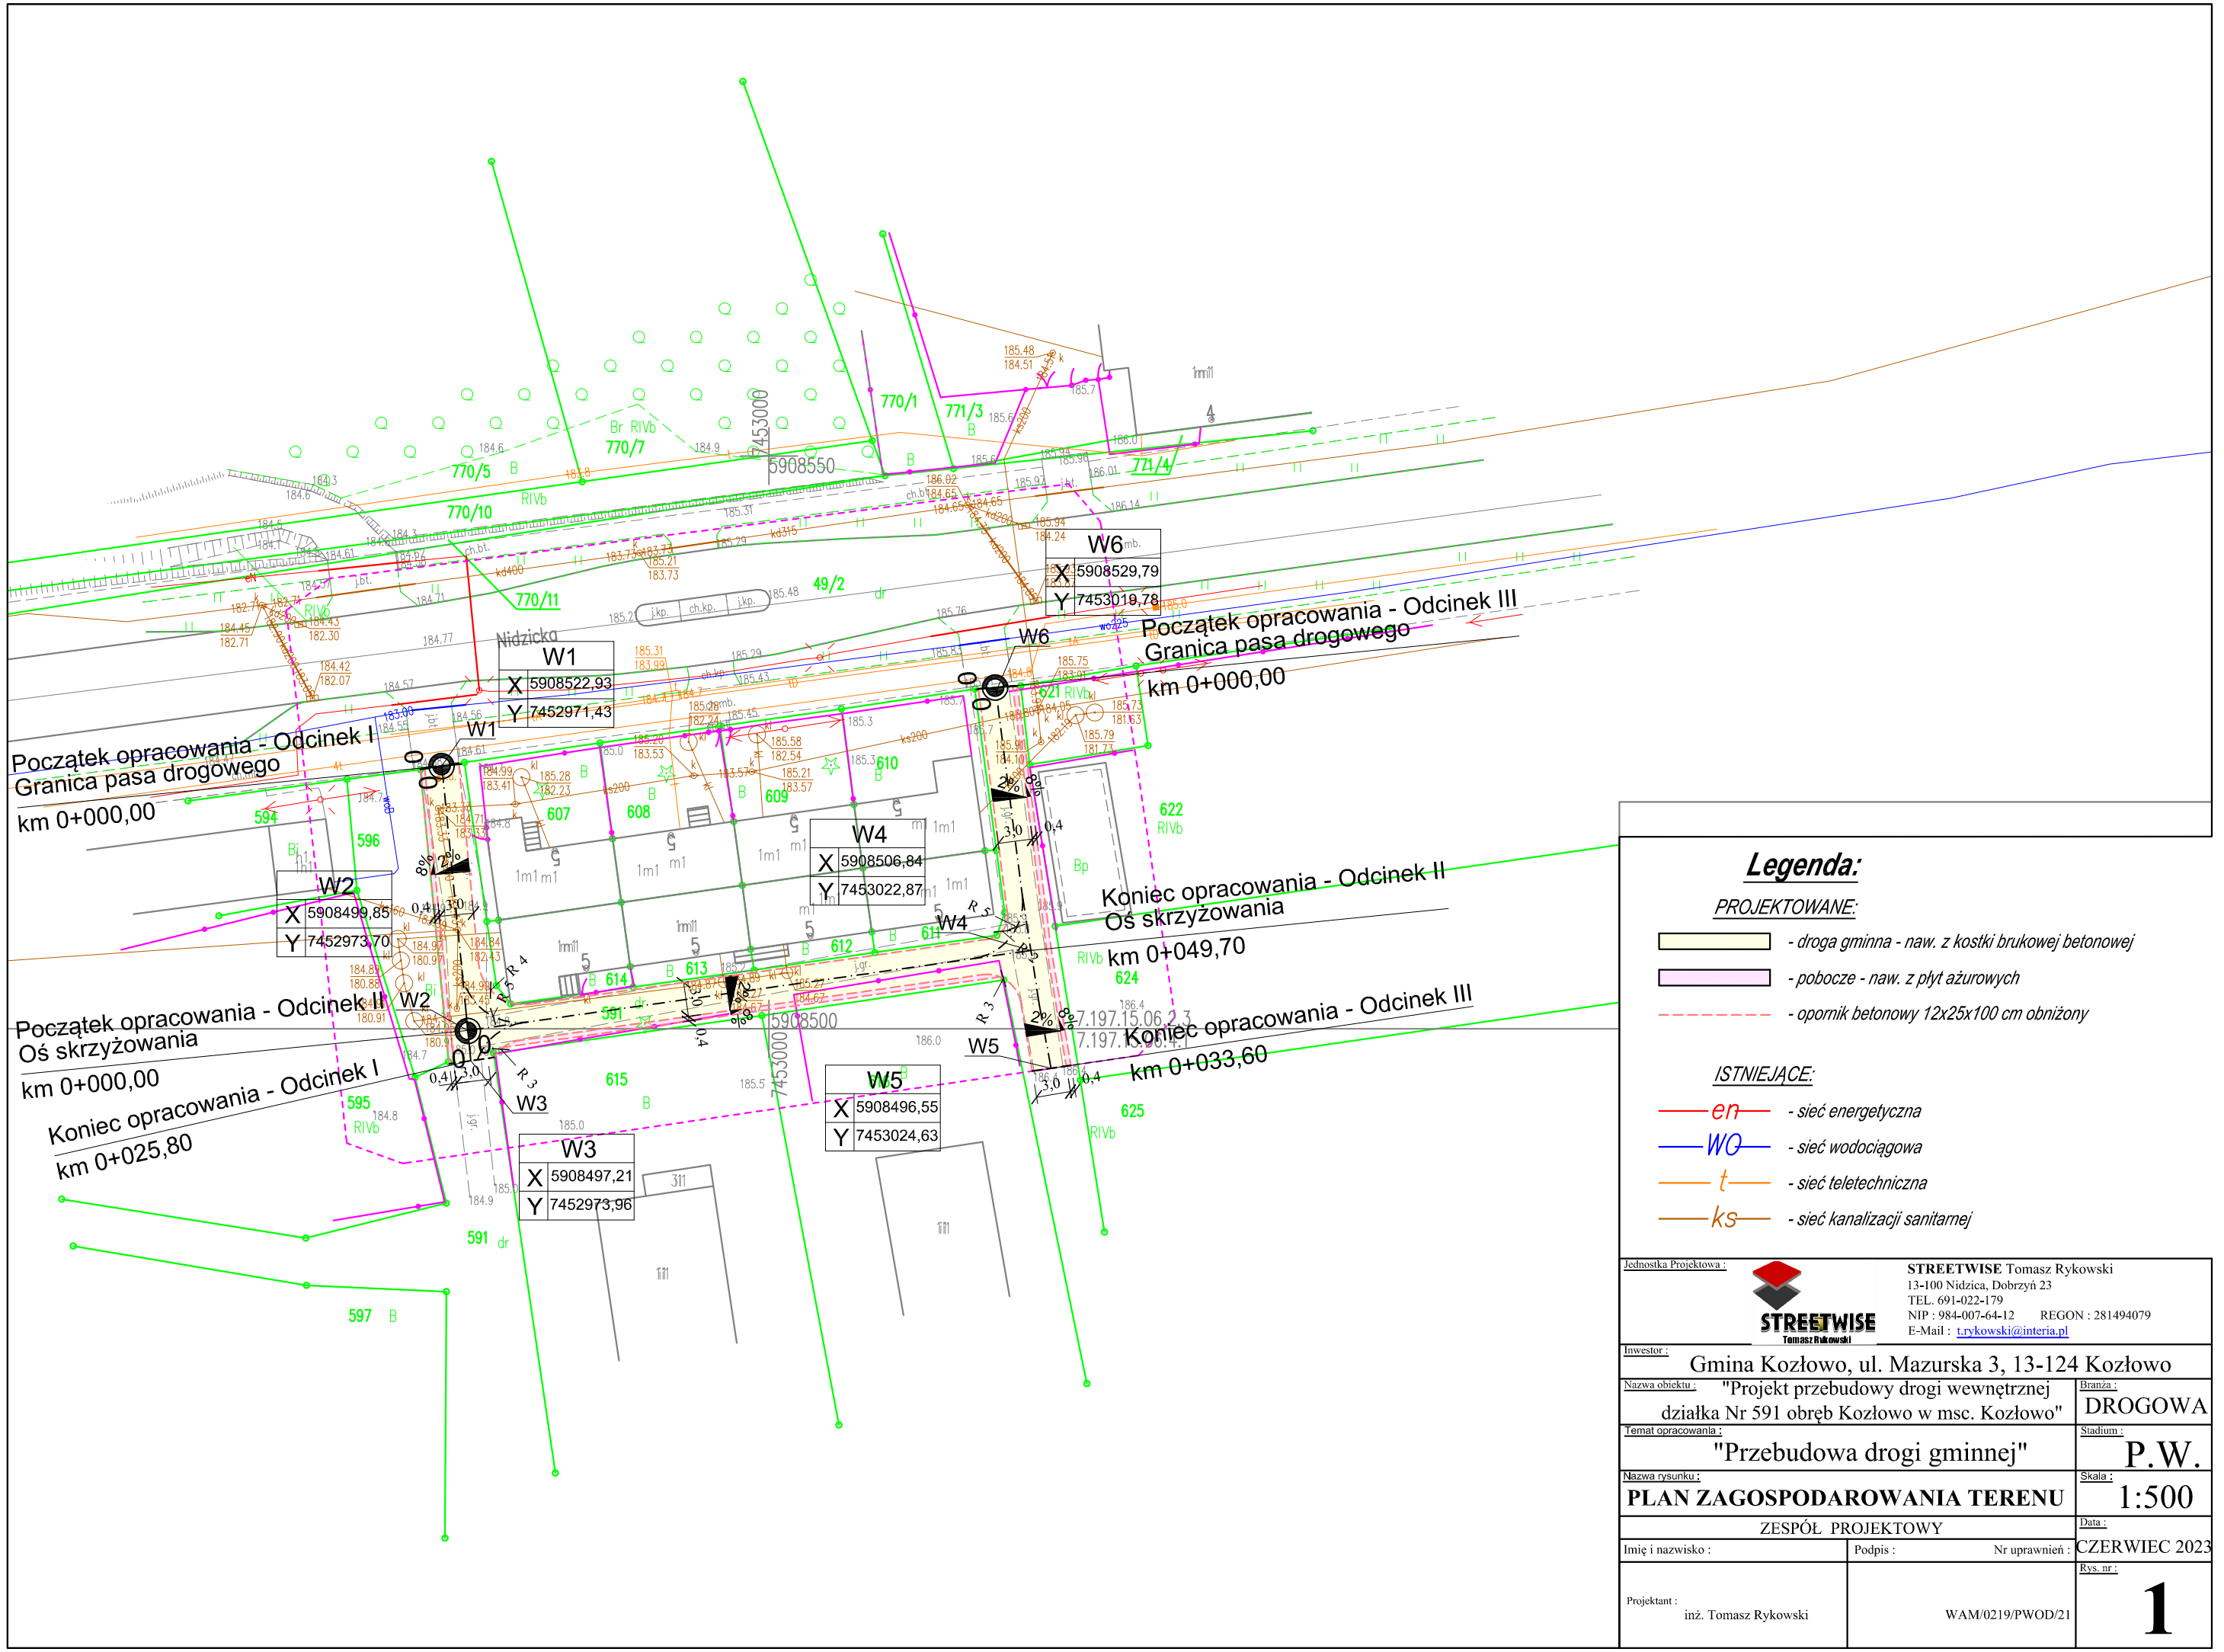

Legenda:

PROJEKTOWANE:

- droga gminna - naw. z kostki brukowej betonowej
- pobocze - naw. z płyt ażurowych
- opornik betonowy 12x25x100 cm obniżony

ISTNIEJĄCE:

- en - sieć energetyczna
- WO - sieć wodociągowa
- t - sieć teletechniczna
- ks - sieć kanalizacji sanitarnej

Jednostka Projektowa :

STREETWISE Tomasz Rykowski
13-100 Nidzica, Dobrzyń 23
TEL. 691-022-179
NIP : 984-007-64-12 REGON : 281494079
E-Mail : t.rykowski@interia.pl

Inwestor : Gmina Kozłowo, ul. Mazurska 3, 13-124 Kozłowo

Nazwa obiektu : "Projekt przebudowy drogi wewnętrznej działka Nr 591 obręb Kozłowo w msc. Kozłowo"

Branża : DROGOWA

Temat opracowania : "Przebudowa drogi gminnej"

Stadium : P.W.

Nazwa rysunku : **PLAN ZAGOSPODAROWANIA TERENU**

Skala : 1:500

ZESPÓŁ PROJEKTOWY

Imię i nazwisko : Podpis : Nr uprawnień :

Projektant : inż. Tomasz Rykowski

Data : CZERWIEC 2023

Rys. nr : **1**

WAM/0219/PWOD/21