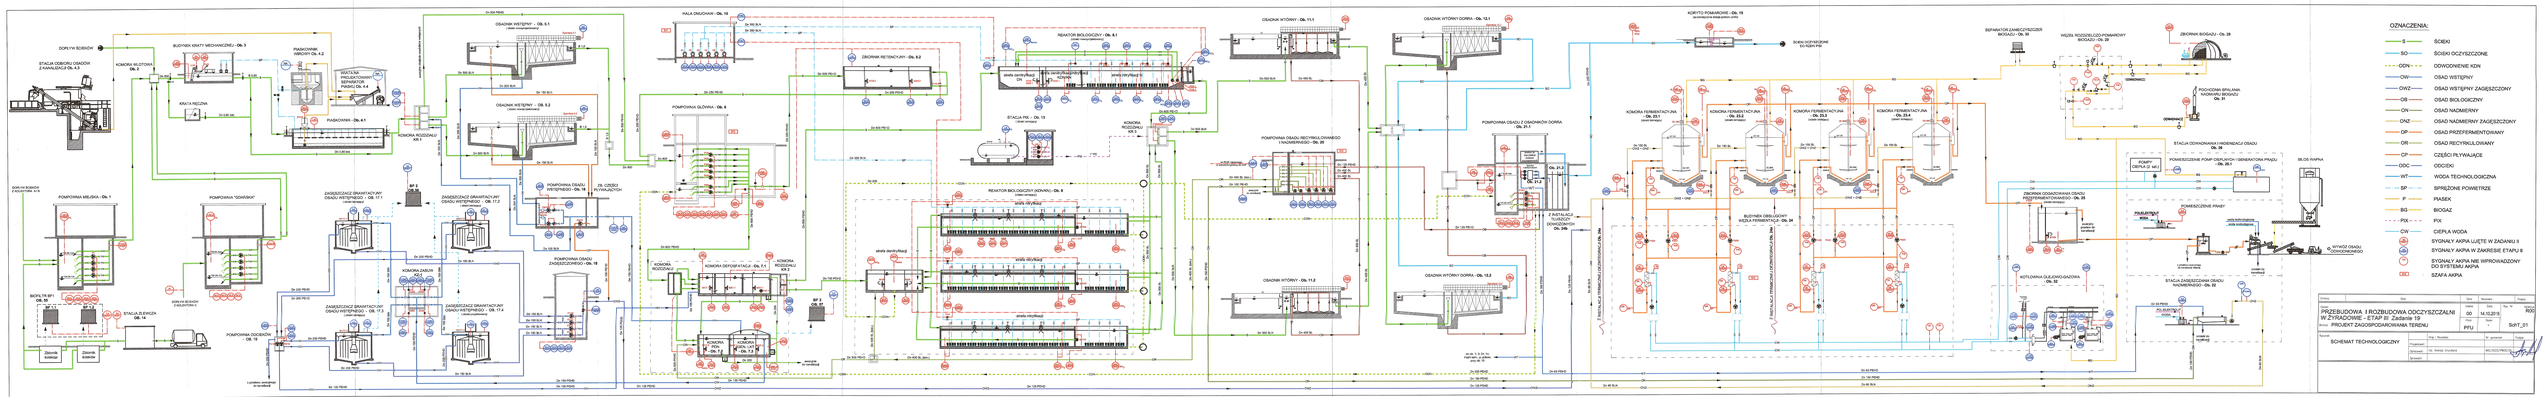
DOPŁYW ŚCIEKÓW
STACJA ODBIORU OSADÓW Z KANALIZACJI Ob. 4.0
KOMORA WLOTOWA Ob. 1
BUDYNEK KRATY MECHANICZNEJ - Ob. 3
PIASKOWNIK HIRVORT Ob. 4.2
KRATA MECHANICZNA SCHODKOWA SEPARATOR PIASKU Ob. 4.4
PIASKOWNIK - Ob. 4.1
KRATA RĘCZNA
KOMORA ROZDZIELCZA KR 1
OSADNIK WSTĘPNY - Ob. 5.1
OSADNIK WSTĘPNY - Ob. 5.2
HALA OSADOWA - Ob. 10
ZBIORNIK RETENCYJNY - Ob. 8.2
REAKTOR BIOLOGICZNY - Ob. 9.1
POMPOWNIA GŁÓWNA - Ob. 6
STACJA PW - Ob. 13
KOMORA ROZDZIELCZA
OSADNIK WTÓRNY - Ob. 11.1
OSADNIK WTÓRNY DORRA - Ob. 12.1
OSADNIK WTÓRNY DORRA - Ob. 12.2
OSADNIK WTÓRNY - Ob. 11.2
KORYTO POMIAROWE - Ob. 18
RUROCIĄG PODMORSKI DO RZEKI PIM
SEPARATOR ZANIECZYSZCZEŃ BIOGAZU - Ob. 30
WĘZEŁ ROZDZIELCZO-POMIAROWY BIOGAZU - Ob. 29
ZBIORNIK BIOGAZU - Ob. 28
PODCIŚNIENIA SPALANIA NADMIARU BIOGAZU Ob. 31
KOMORA FERMENTACYJNA - Ob. 23.1
KOMORA FERMENTACYJNA - Ob. 23.2
KOMORA FERMENTACYJNA - Ob. 23.3
KOMORA FERMENTACYJNA - Ob. 23.4
POMPY DEPUŁ (2 szt.)
POMIESZCZENIE POMP CIEPŁOWYCH I DEWANTOWA PRĄDU - Ob. 26.1
POMIESZCZENIE PRASY
PRASA TAŚMOWA
WYWÓZ OSADU ODWODNIONEGO
BUDYNEK OBSŁUGI WĘZŁA FERMENTACJI - Ob. 34
KOTŁOWNIA OLEJOWO-GAZOWA Ob. 32
STACJA ZAGĘSZCZANIA OSADU NADMIERNEGO - Ob. 22
ZBIORNIK ODGAZOWANIA OSADU PRZEFERMENTOWANEGO - Ob. 25
POMPOWNIA MIEJSKA - Ob. 1
POMPOWNIA "DZIAŁKOWA"
ZAGĘSZCZANIE GRAWITACYJNY OSADU WSTĘPNEGO - OB. 17.1
ZAGĘSZCZANIE GRAWITACYJNY OSADU WSTĘPNEGO - OB. 17.2
ZAGĘSZCZANIE GRAWITACYJNY OSADU WSTĘPNEGO - OB. 17.3
ZAGĘSZCZANIE GRAWITACYJNY OSADU WSTĘPNEGO - OB. 17.4
POMPOWNIA OSADU WSTĘPNEGO - Ob. 15
POMPOWNIA OSADU ZAGĘSZCZONEGO - Ob. 16
POMPOWNIA OSADU RECYRKULOWANEGO I NADMIERNEGO - Ob. 20
POMPOWNIA OSADU Z OSADNIKÓW DORRA Ob. 21.1
Z INSTALACJI TŁUSZCZY KOMUNALNYCH Ob. 36a
STACJA PW - Ob. 14
STACJA ZLEWCZA Ob. 14
POMPOWNIA ODCIEKÓW - Ob. 19
KOMORA ROZDZIELCZA KR 2
KOMORA ZASYSU PW
KOMORA DEFOSFATYZACJI - Ob. 9.3
KOMORA ROZDZIELCZA KR 3
KOMORA ROZDZIELCZA KR 4
KOMORA ZASYSU PW
strefa beztlenowa
strefa niedotlenowa
strefa tlenowa
strefa denitryfikacji
strefa nitryfikacji
strefa tlenowa
strefa nitryfikacji
strefa tlenowa
