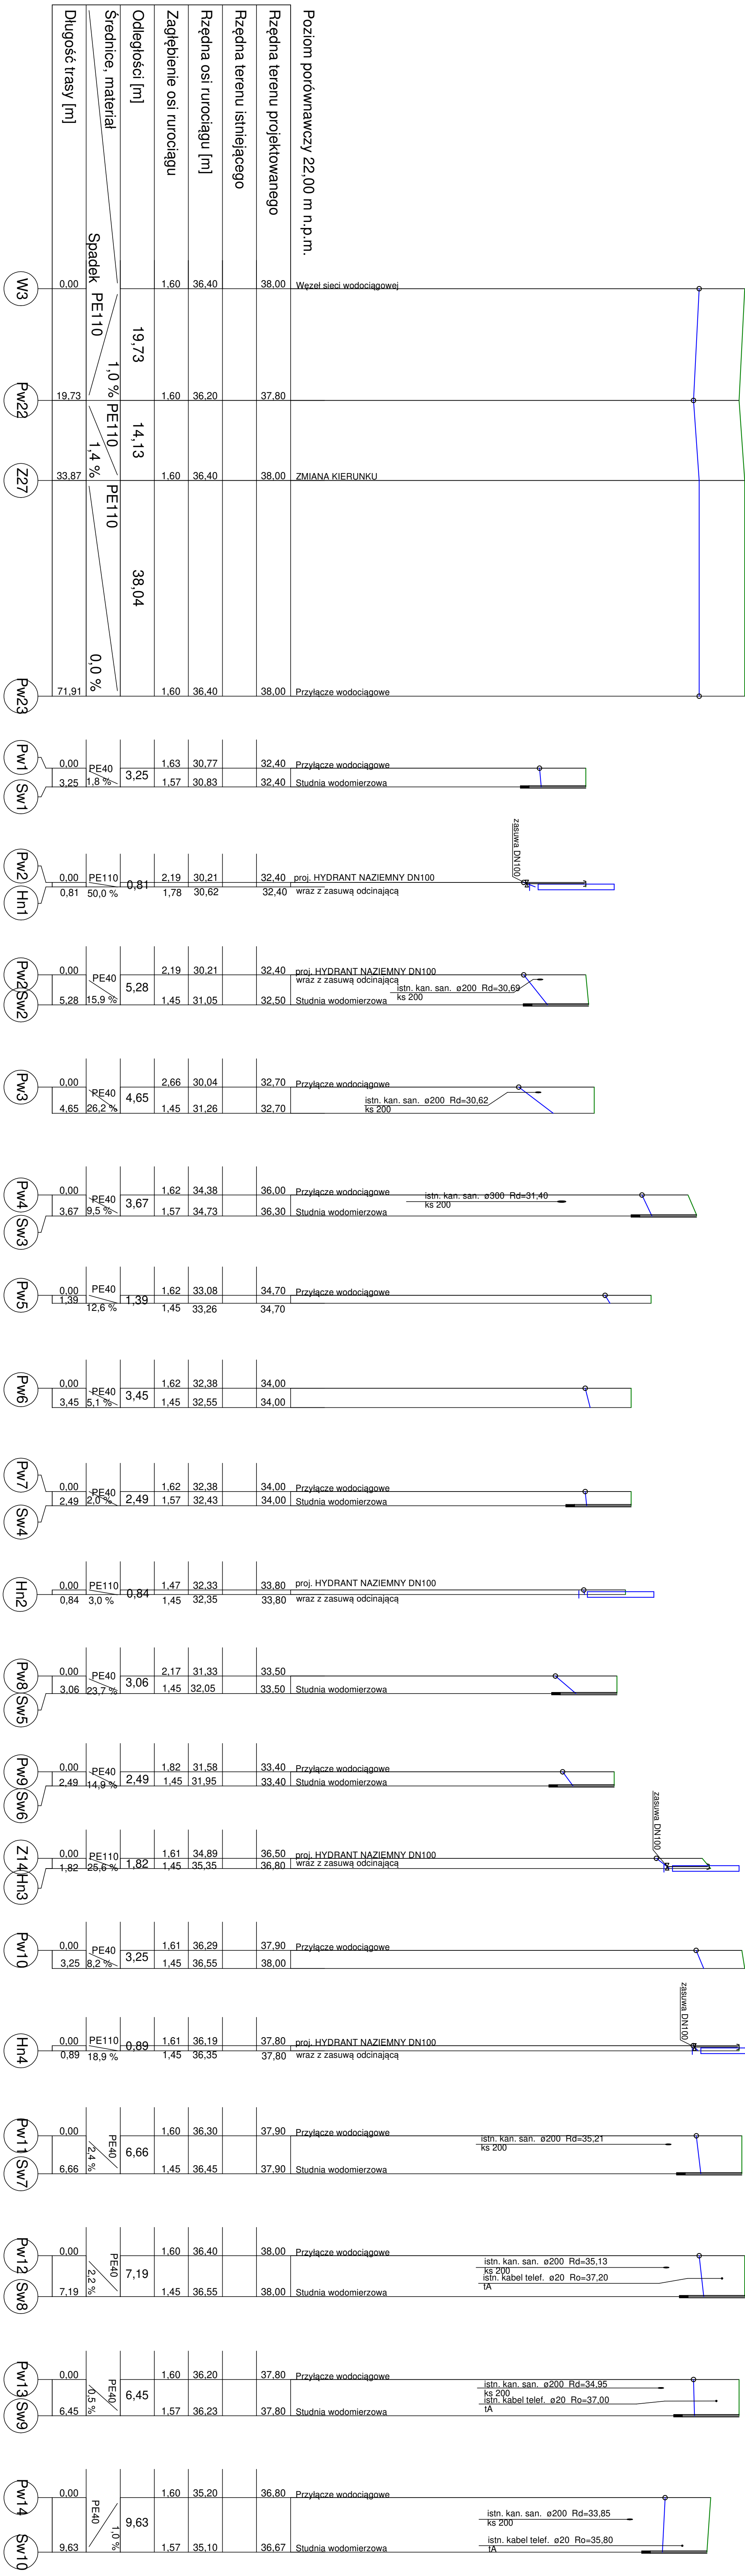


PROFIL SIECI WODOCIĄGOWEJ -IV

[illegible]