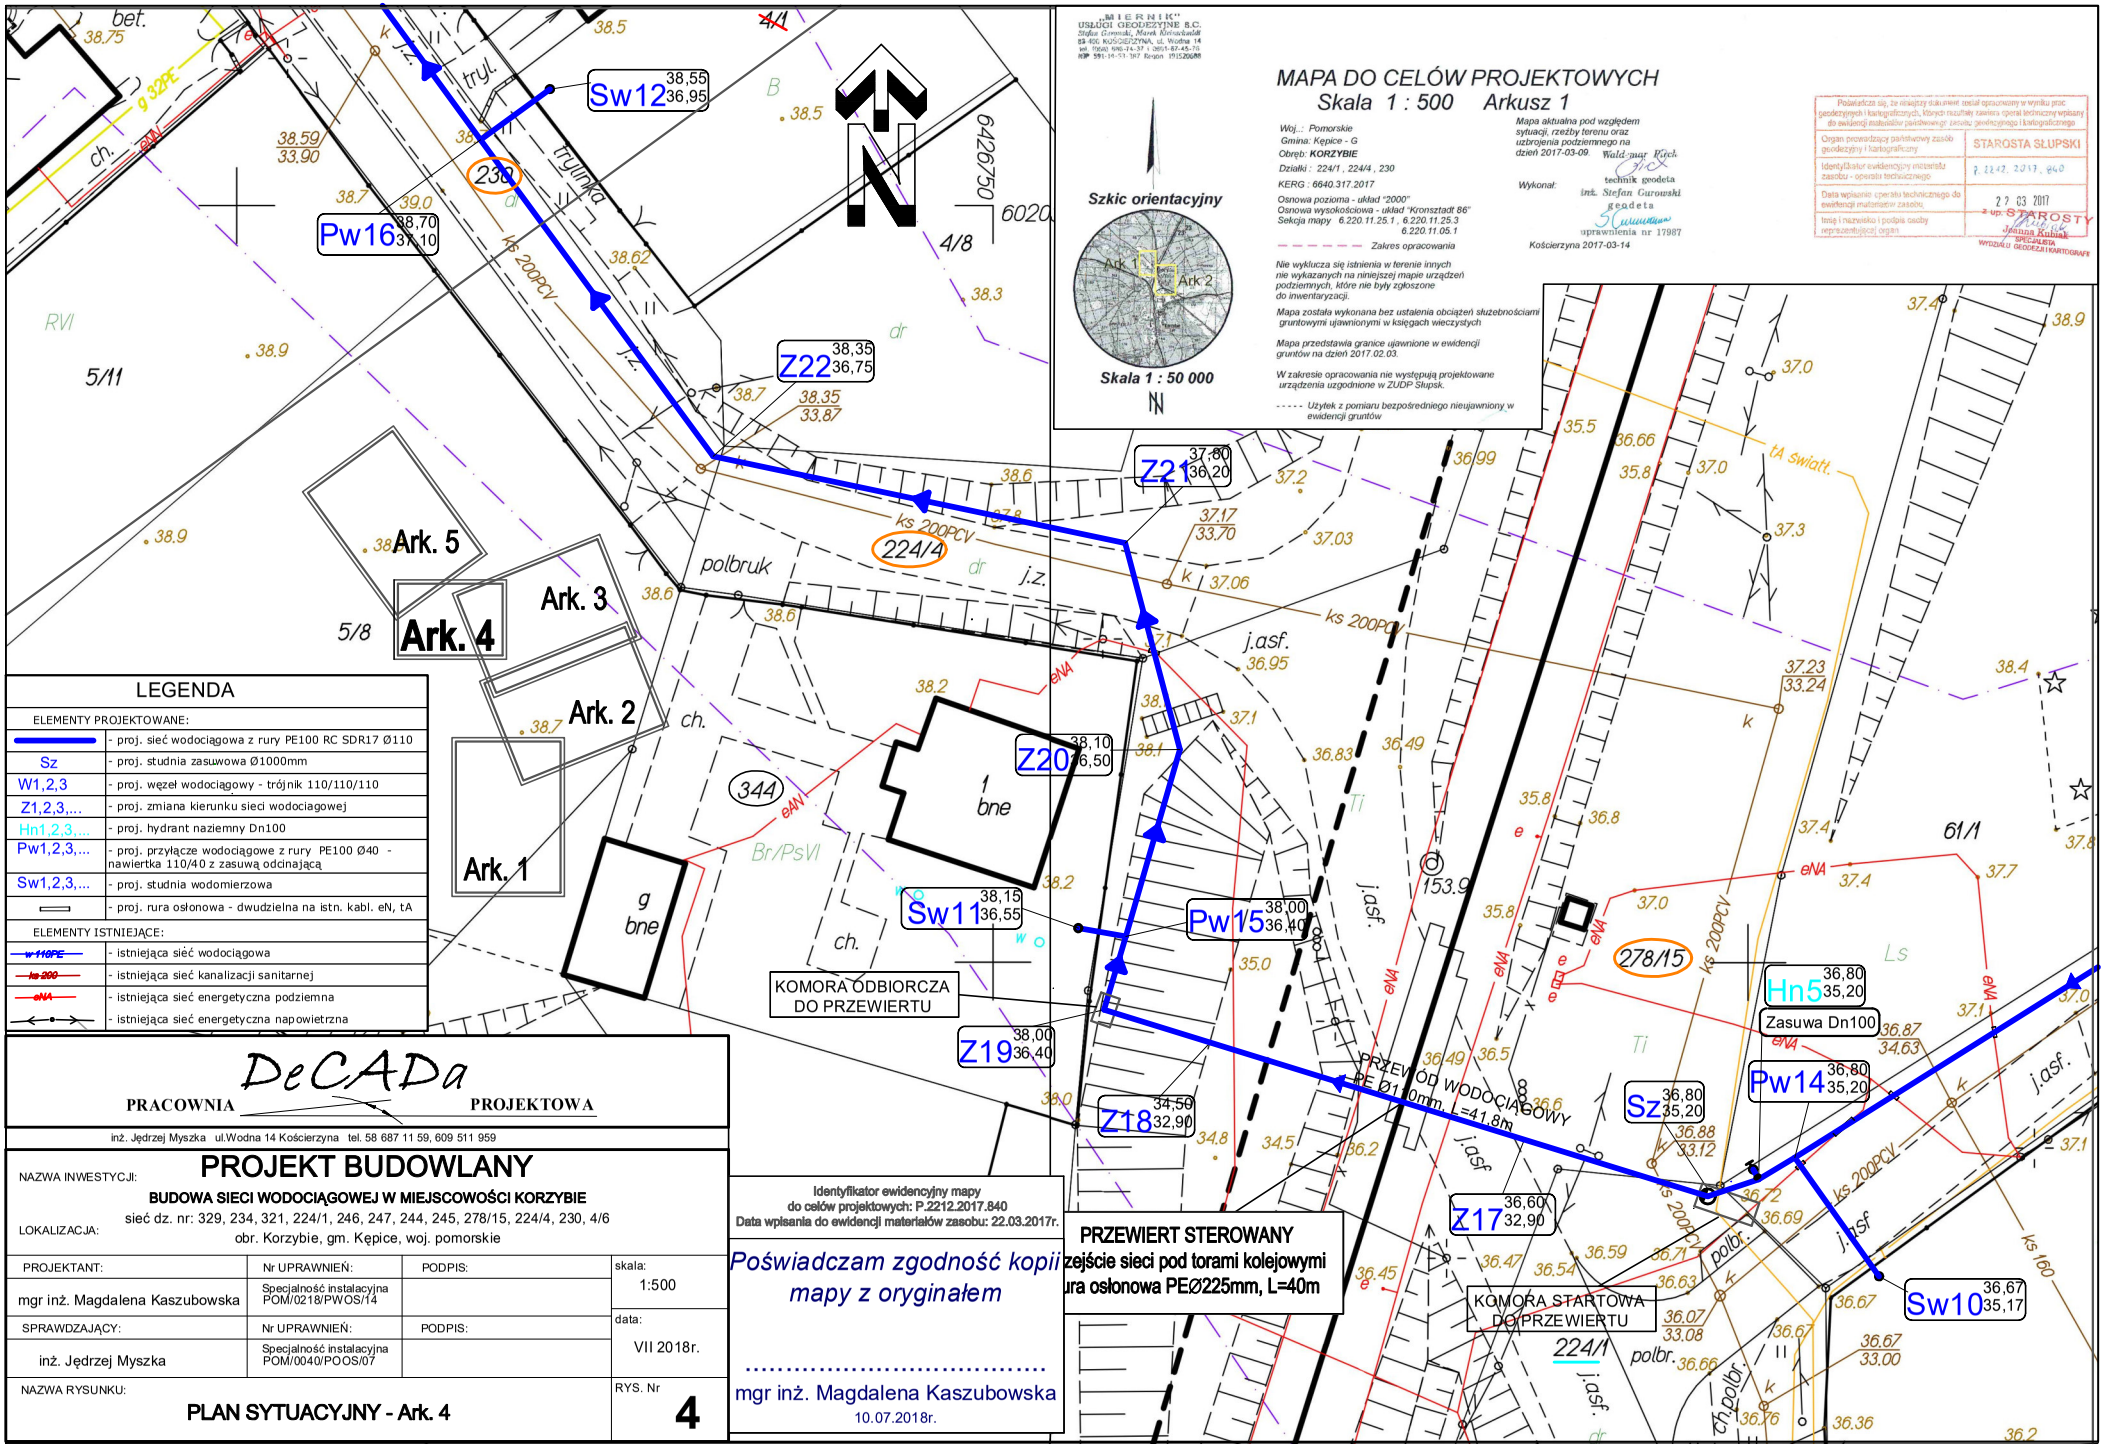

LEGENDA

ELEMENTY PROJEKTOWANE:	
	- proj. sieć wodociągowa z rury PE100 RC SDR17 Ø110
Sz	- proj. studnia zasuwowa Ø1000mm
W1,2,3	- proj. węzeł wodociągowy - trójnik 110/110/110
Z1,2,3,...	- proj. zmiana kierunku sieci wodociągowej
Hn1,2,3,...	- proj. hydrant naziemny Dn100
Pw1,2,3,...	- proj. przyłącze wodociągowe z rury PE100 Ø40 - nawiertka 110/40 z zasuwą odcinającą
Sw1,2,3,...	- proj. studnia wodomierzowa
	- proj. rura osłonowa - dwudzielna na istn. kabl. eN, tA
ELEMENTY ISTNIEJĄCE:	
w 110PE	- istniejąca sieć wodociągowa
ks 200	- istniejąca sieć kanalizacji sanitarnej
eNA	- istniejąca sieć energetyczna podziemna
	- istniejąca sieć energetyczna napowietrzna

DeCADa
PRACOWNIA PROJEKTOWA
inż. Jędrzej Myszka ul.Wodna 14 Kościerzyna tel. 58 687 11 59, 609 511 959

PROJEKT BUDOWLANY

NAZWA INWESTYCJI:
BUDOWA SIECI WODOCIĄGOWEJ W MIEJSCOWOŚCI KORZYBIE

LOKALIZACJA:
sieć dz. nr: 329, 234, 321, 224/1, 246, 247, 244, 245, 278/15, 224/4, 230, 4/6
obr. Korzybie, gm. Kępice, woj. pomorskie

PROJEKTANT:	Nr UPRAWNIEŃ:	PODPIS:	skala:
mgr inż. Magdalena Kaszubowska	Specjalność instalacyjna POM/0218/PWOS/14		1:500
SPRAWDZAJĄCY:	Nr UPRAWNIEŃ:	PODPIS:	data:
inż. Jędrzej Myszka	Specjalność instalacyjna POM/0040/POOS/07		VII 2018r.

NAZWA RYSUNKU:
PLAN SYTUACYJNY - Ark. 4

RYS. Nr **4**

Identyfikator ewidencyjny mapy do celów projektowych: P.2212.2017.840
Data wpisania do ewidencji materiałów zasobu: 22.03.2017r.

Poświadczam zgodność kopii mapy z oryginałem

mgr inż. Magdalena Kaszubowska
10.07.2018r.

Poświadcza się, że niniejszy dokument został opracowany w wyniku prac geodezyjnych i kartograficznych, których rezultaty zawiera operat techniczny wpisany do ewidencji materiałów państwowego zasobu geodezyjnego i kartograficznego

Organ prowadzący państwowy zasób geodezyjny i kartograficzny: STAROSTA SŁUPSKI
Identyfikator ewidencyjny materiału zasobu - operatu technicznego: P.2212.2017.840
Data wpisania operatu technicznego do ewidencji materiałów zasobu: 22 03 2017
Imię i nazwisko i podpis osoby reprezentującej organ: z up. STAROSTY Janina Kubiak SPECJALISTA WYDZIAŁU GEODEZJI I KARTOGRAFII

Wykonał: technik geodeta inż. Stefan Gurowski geodeta uprawnienia nr 17987
Kościerzyna 2017-03-14

Mapa aktualna pod względem sytuacji, rzeźby terenu oraz uzbrojenia podziemnego na dzień 2017-03-09. Wald. mar. Rzech

Wój.: Pomorskie
Gmina: Kępice - G
Obręb: KORZYBIE
Działki: 224/1 , 224/4 , 230
KERG : 6640.317.2017
Osnowa pozioma - układ "2000"
Osnowa wysokościowa - układ "Kronsztadt 86"
Sekcja mapy 6.220.11.25.1 , 6.220.11.25.3 6.220.11.05.1

Zakres opracowania

Nie wyklucza się istnienia w terenie innych nie wykazanych na niniejszej mapie urządzeń podziemnych, które nie były zgłoszone do inwentaryzacji.

Mapa została wykonana bez ustalenia obciążeń służebnościami gruntowymi ujawnionymi w księgach wieczystych

Mapa przedstawia granice ujawnione w ewidencji gruntów na dzień 2017.02.03.

W zakresie opracowania nie występują projektowane urządzenia uzgodnione w ZUDP Słupsk.

Użytek z pomiaru bezpośredniego nieujawniony w ewidencji gruntów