


RYS. PPD-2

PROFIL PODŁUŻNY - DROGA ZASADNICZA ETAP II  
KM: 0+000.00-0+850.00

SKALA 1:100/1000

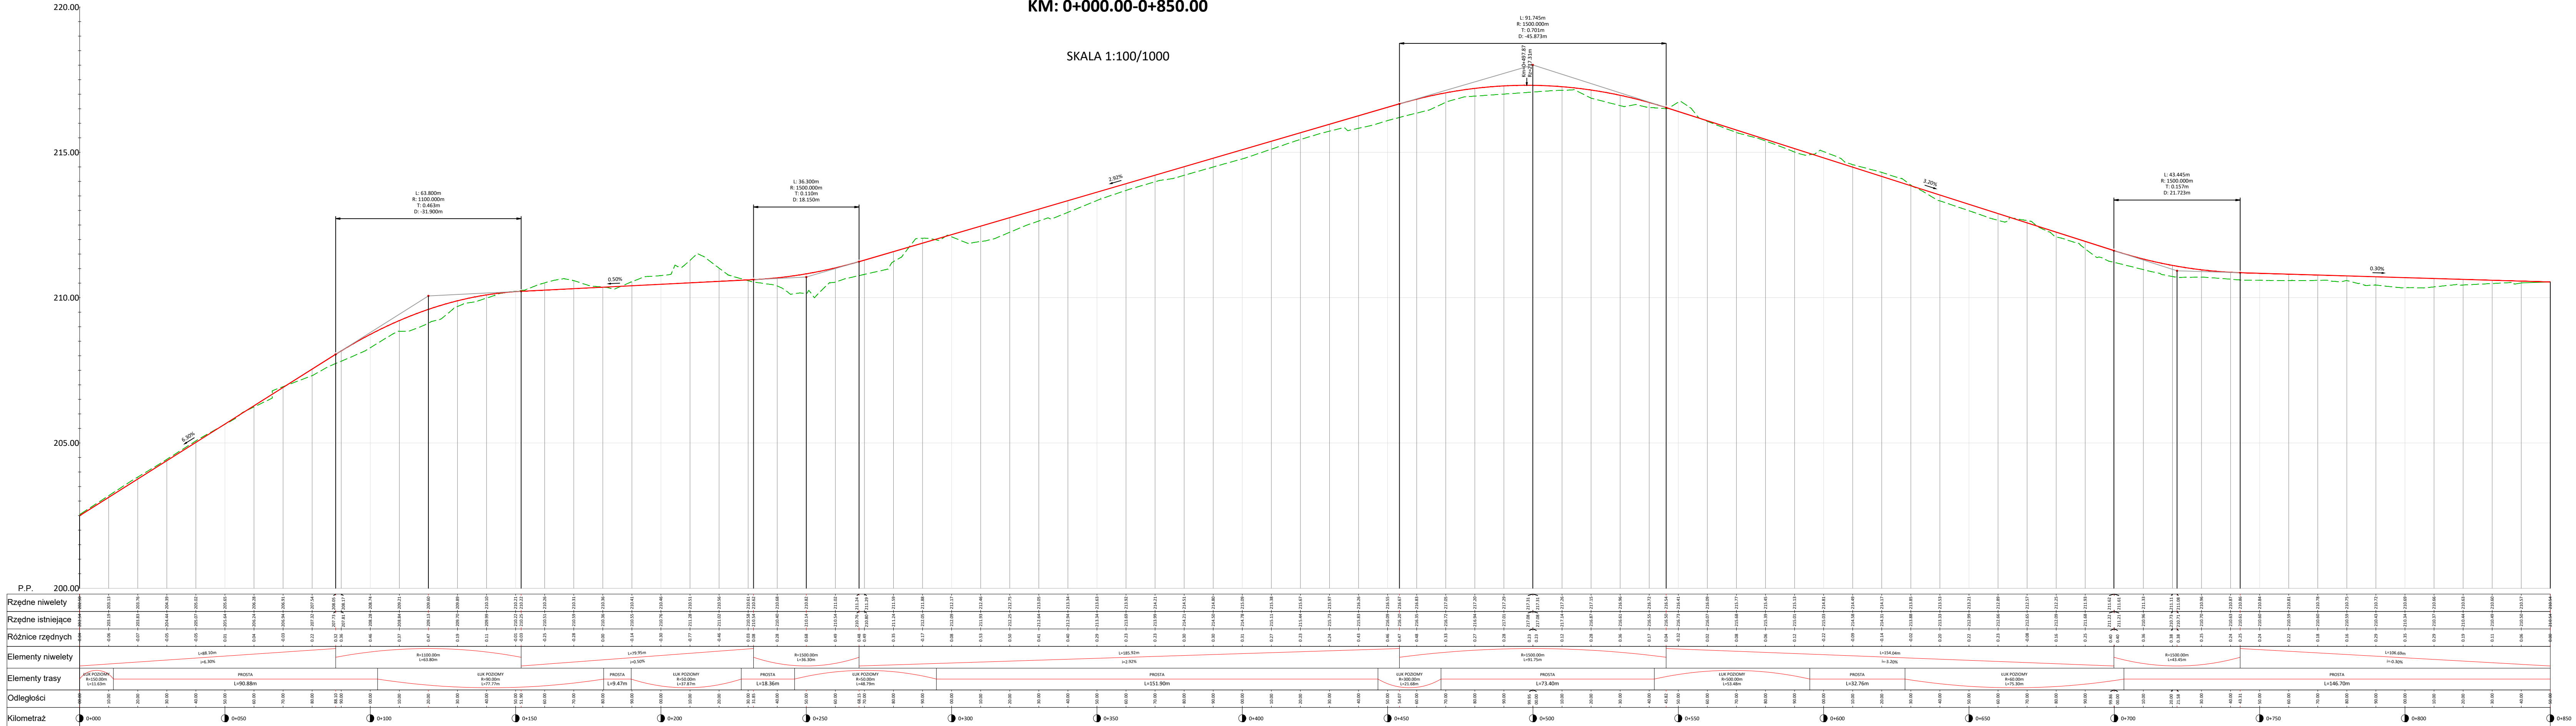

Oznaczenia

- Projektowana niweleta drogi
- Istniejący teren

	<b>TBI Budownictwo Specht Krystian</b> ul. Piaskowa 26 84-242 Luzino tel. 448 695 980 326	<b>Data:</b> 07.2022	
	e-mail: tbi@poczta.fm		
<b>Investycja</b>	Przebudowa odcinka drogi leśnej dl. 850,00m w L. Kamień na Terenie Nadleśnictwa Gdańsk (Etap II)		
<b>Adres</b>	obr. 221509_2.0009 obr. Kamień; gm. Szemud; pow. wejherowski		
<b>Działki</b>	Dz.nr 430, 431, 438, 439, 440, 447, 457, 168/3, 458		
<b>Investor</b>	Nadleśnictwo Gdańsk z siedzibą w Gdyni 81-006 Gdynia, ul. Morska 200		
<b>Rysunek</b>	<b>PROFIL PODŁUŻNY DROGI- ETAP II</b>		Skala 1:100/1000
<b>Stanowisko</b>	Imię i nazwisko	Uprawnienia	Nr rys. PPD-2
<b>Projektant</b>	mgr inż. Bartłomiej Ziółkowski	POM/0291/PBD/21	Branża Podpis
		Drogowa	