



PIWNICE

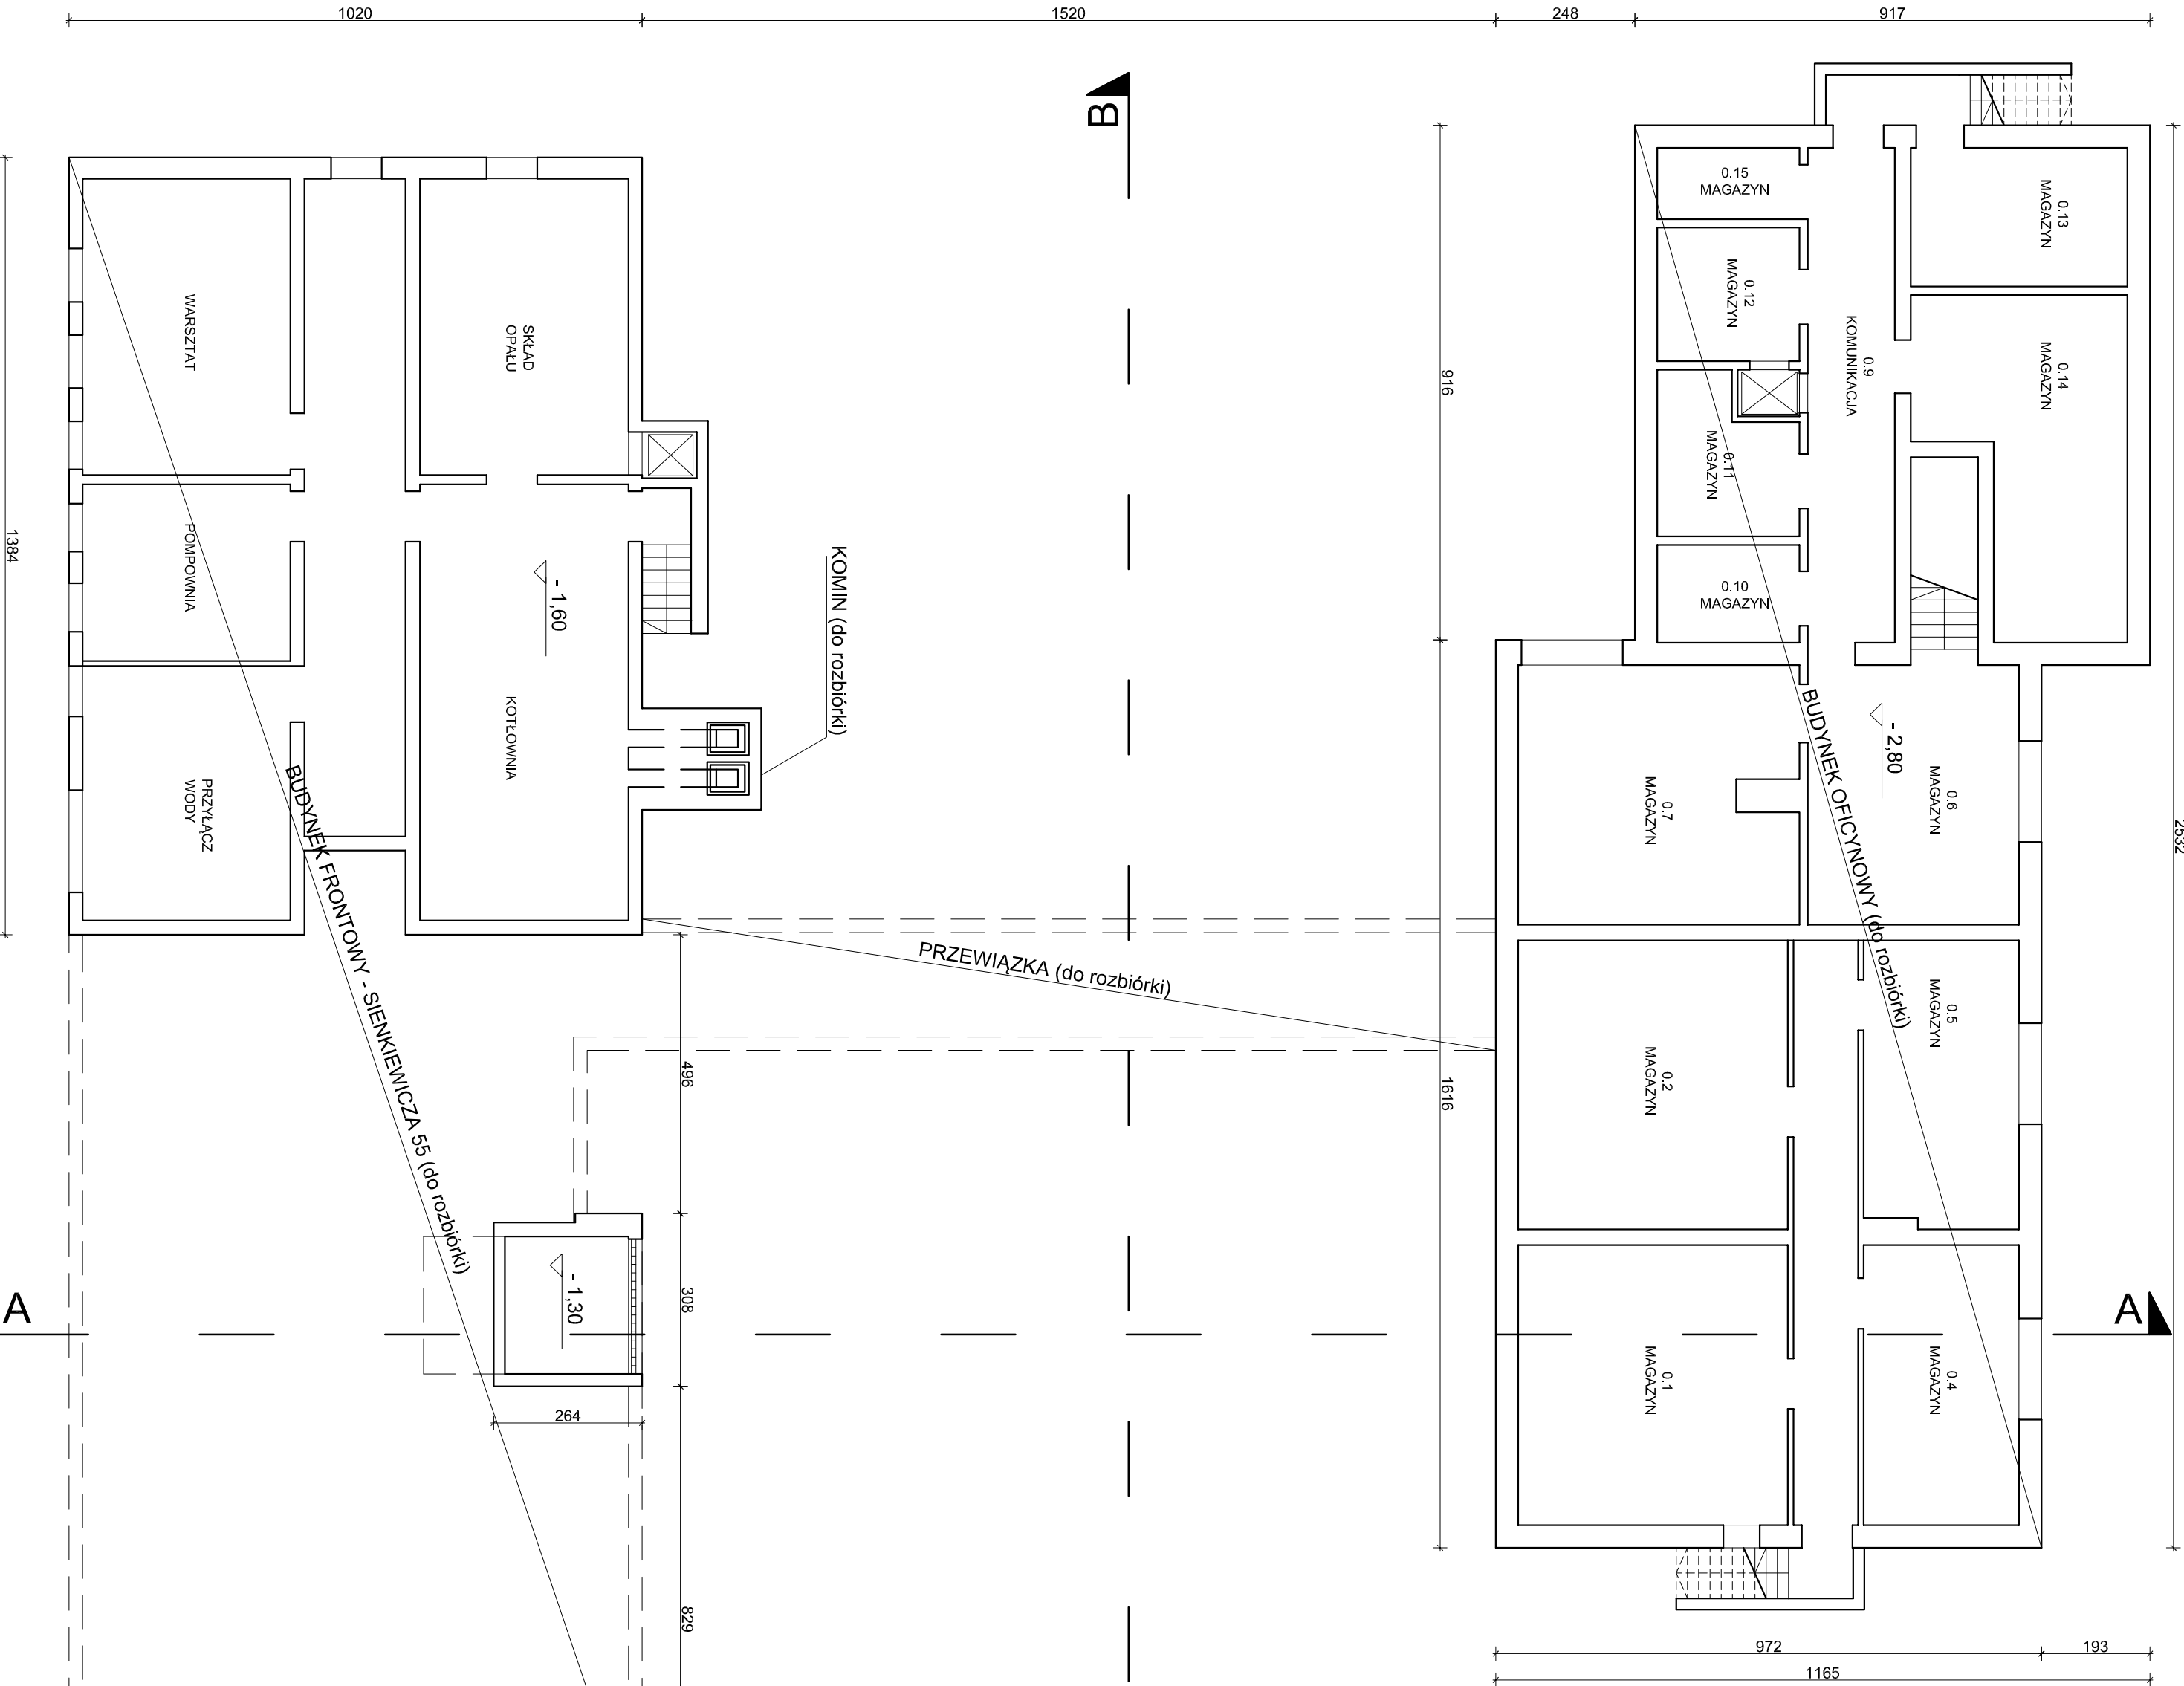

BUDYNEK SĄSIEDNI
SIENKIEWICZA 57

| |
|---|
| INDEKS | | DATA | | TEMAT ZMIANY / REVISION | | PODPIS/SIGN. | |
| <div></div> <h1>PROBADEX - KRAKÓW</h1> <p>Spółka z o.o. Sp. K. ul. Mokra 20 32-005 Niepołomice probadex@probadex.pl</p> <p>Probadex i Kraków jest dystrybuowanym wykonawcą usług w ramach zleceń i zleceń wykonanych przez Polską Agencję Przeciwdziałania w dziedzinie Planowania inwestycyjnego - Dokumentację Techniczną Inwestycji</p> <table><tr><td colspan="2">BRANŻA/DISCIPLINE</td><td colspan="5">FAZA PROJ/STAGE</td></tr><tr><td colspan="2">architektura</td><td colspan="5">projekt budowlany rozbiórki</td></tr><tr><td colspan="2">PROJEKTOWAŁ/DISEIGNED</td><td>UPR. NR</td><td>DATA</td><td colspan="3">PODPIS</td></tr><tr><td colspan="2">mgr inż. arch. Marcin Bratko</td><td>WPK/04/0/2009</td><td>02.2022</td><td colspan="3"></td></tr><tr><td colspan="2">SPRAWDZIŁ/CHECKED BY</td><td>UPR. NR</td><td>DATA</td><td colspan="3">PODPIS</td></tr><tr><td colspan="2">mgr inż. arch. Sławomir Strzeński</td><td>WPK/01/6/2009</td><td>02.2022</td><td colspan="3"></td></tr></table> <p>INWESTOR/INVESTOR</p> <p>REGIONALNE CENTRUM KRMIDAMSTWA I KRMIDECZNICTWA W KRAKOWIE ul. Rezerwa 11, 31-540 Kraków</p> <p>OBIEKT/OBJECT</p> <p>Budynek administracyjno orestowy dawniej Komendy Miejskiej Policji w Nowym Sączu przy ulicy Henryka Sienkiewicza 55, na działce nr 37, obręb 89</p> <p>TEMAT/SUBJECT</p> <p>Rozbiórka budynku administracyjno orestowego dawniej Komendy Miejskiej Policji w Nowym Sączu przy ulicy Henryka Sienkiewicza 55, na działce nr 37, obręb 89</p> <p>TYTUŁ/TITLE</p> <p>RZUT PIWNIC</p> <table><tr><td colspan="2">DATA/DATE</td><td colspan="5">PLIK/FILE</td></tr><tr><td colspan="2">02.2022</td><td colspan="5">9111.8.dwg</td></tr><tr><td colspan="2">FORMAT/SIZE</td><td colspan="5">NR RTS. REVIZJA/DRWG. NO. REVISION</td></tr><tr><td colspan="2">A2</td><td colspan="5"></td></tr><tr><td colspan="2">SKALA/SCALE</td><td colspan="5">1:100</td></tr><tr><td colspan="2"></td><td colspan="5">10.2</td></tr></table> | | | | | | | BRANŻA/DISCIPLINE | | FAZA PROJ/STAGE | | | | | architektura | | projekt budowlany rozbiórki | | | | | PROJEKTOWAŁ/DISEIGNED | | UPR. NR | DATA | PODPIS | | | mgr inż. arch. Marcin Bratko | | WPK/04/0/2009 | 02.2022 | | | | SPRAWDZIŁ/CHECKED BY | | UPR. NR | DATA | PODPIS | | | mgr inż. arch. Sławomir Strzeński | | WPK/01/6/2009 | 02.2022 | | | | DATA/DATE | | PLIK/FILE | | | | | 02.2022 | | 9111.8.dwg | | | | | FORMAT/SIZE | | NR RTS. REVIZJA/DRWG. NO. REVISION | | | | | A2 | | | | | | | SKALA/SCALE | | 1:100 | | | | | | | 10.2 | | | | |
| BRANŻA/DISCIPLINE | | FAZA PROJ/STAGE | |
| architektura | | projekt budowlany rozbiórki | |
| PROJEKTOWAŁ/DISEIGNED | | UPR. NR | DATA | PODPIS | |
| mgr inż. arch. Marcin Bratko | | WPK/04/0/2009 | 02.2022 | |
| SPRAWDZIŁ/CHECKED BY | | UPR. NR | DATA | PODPIS | |
| mgr inż. arch. Sławomir Strzeński | | WPK/01/6/2009 | 02.2022 | |
| DATA/DATE | | PLIK/FILE | |
| 02.2022 | | 9111.8.dwg | |
| FORMAT/SIZE | | NR RTS. REVIZJA/DRWG. NO. REVISION | |
| A2 | |
| SKALA/SCALE | | 1:100 | |
| | | 10.2 | |