


II PIĘTRO

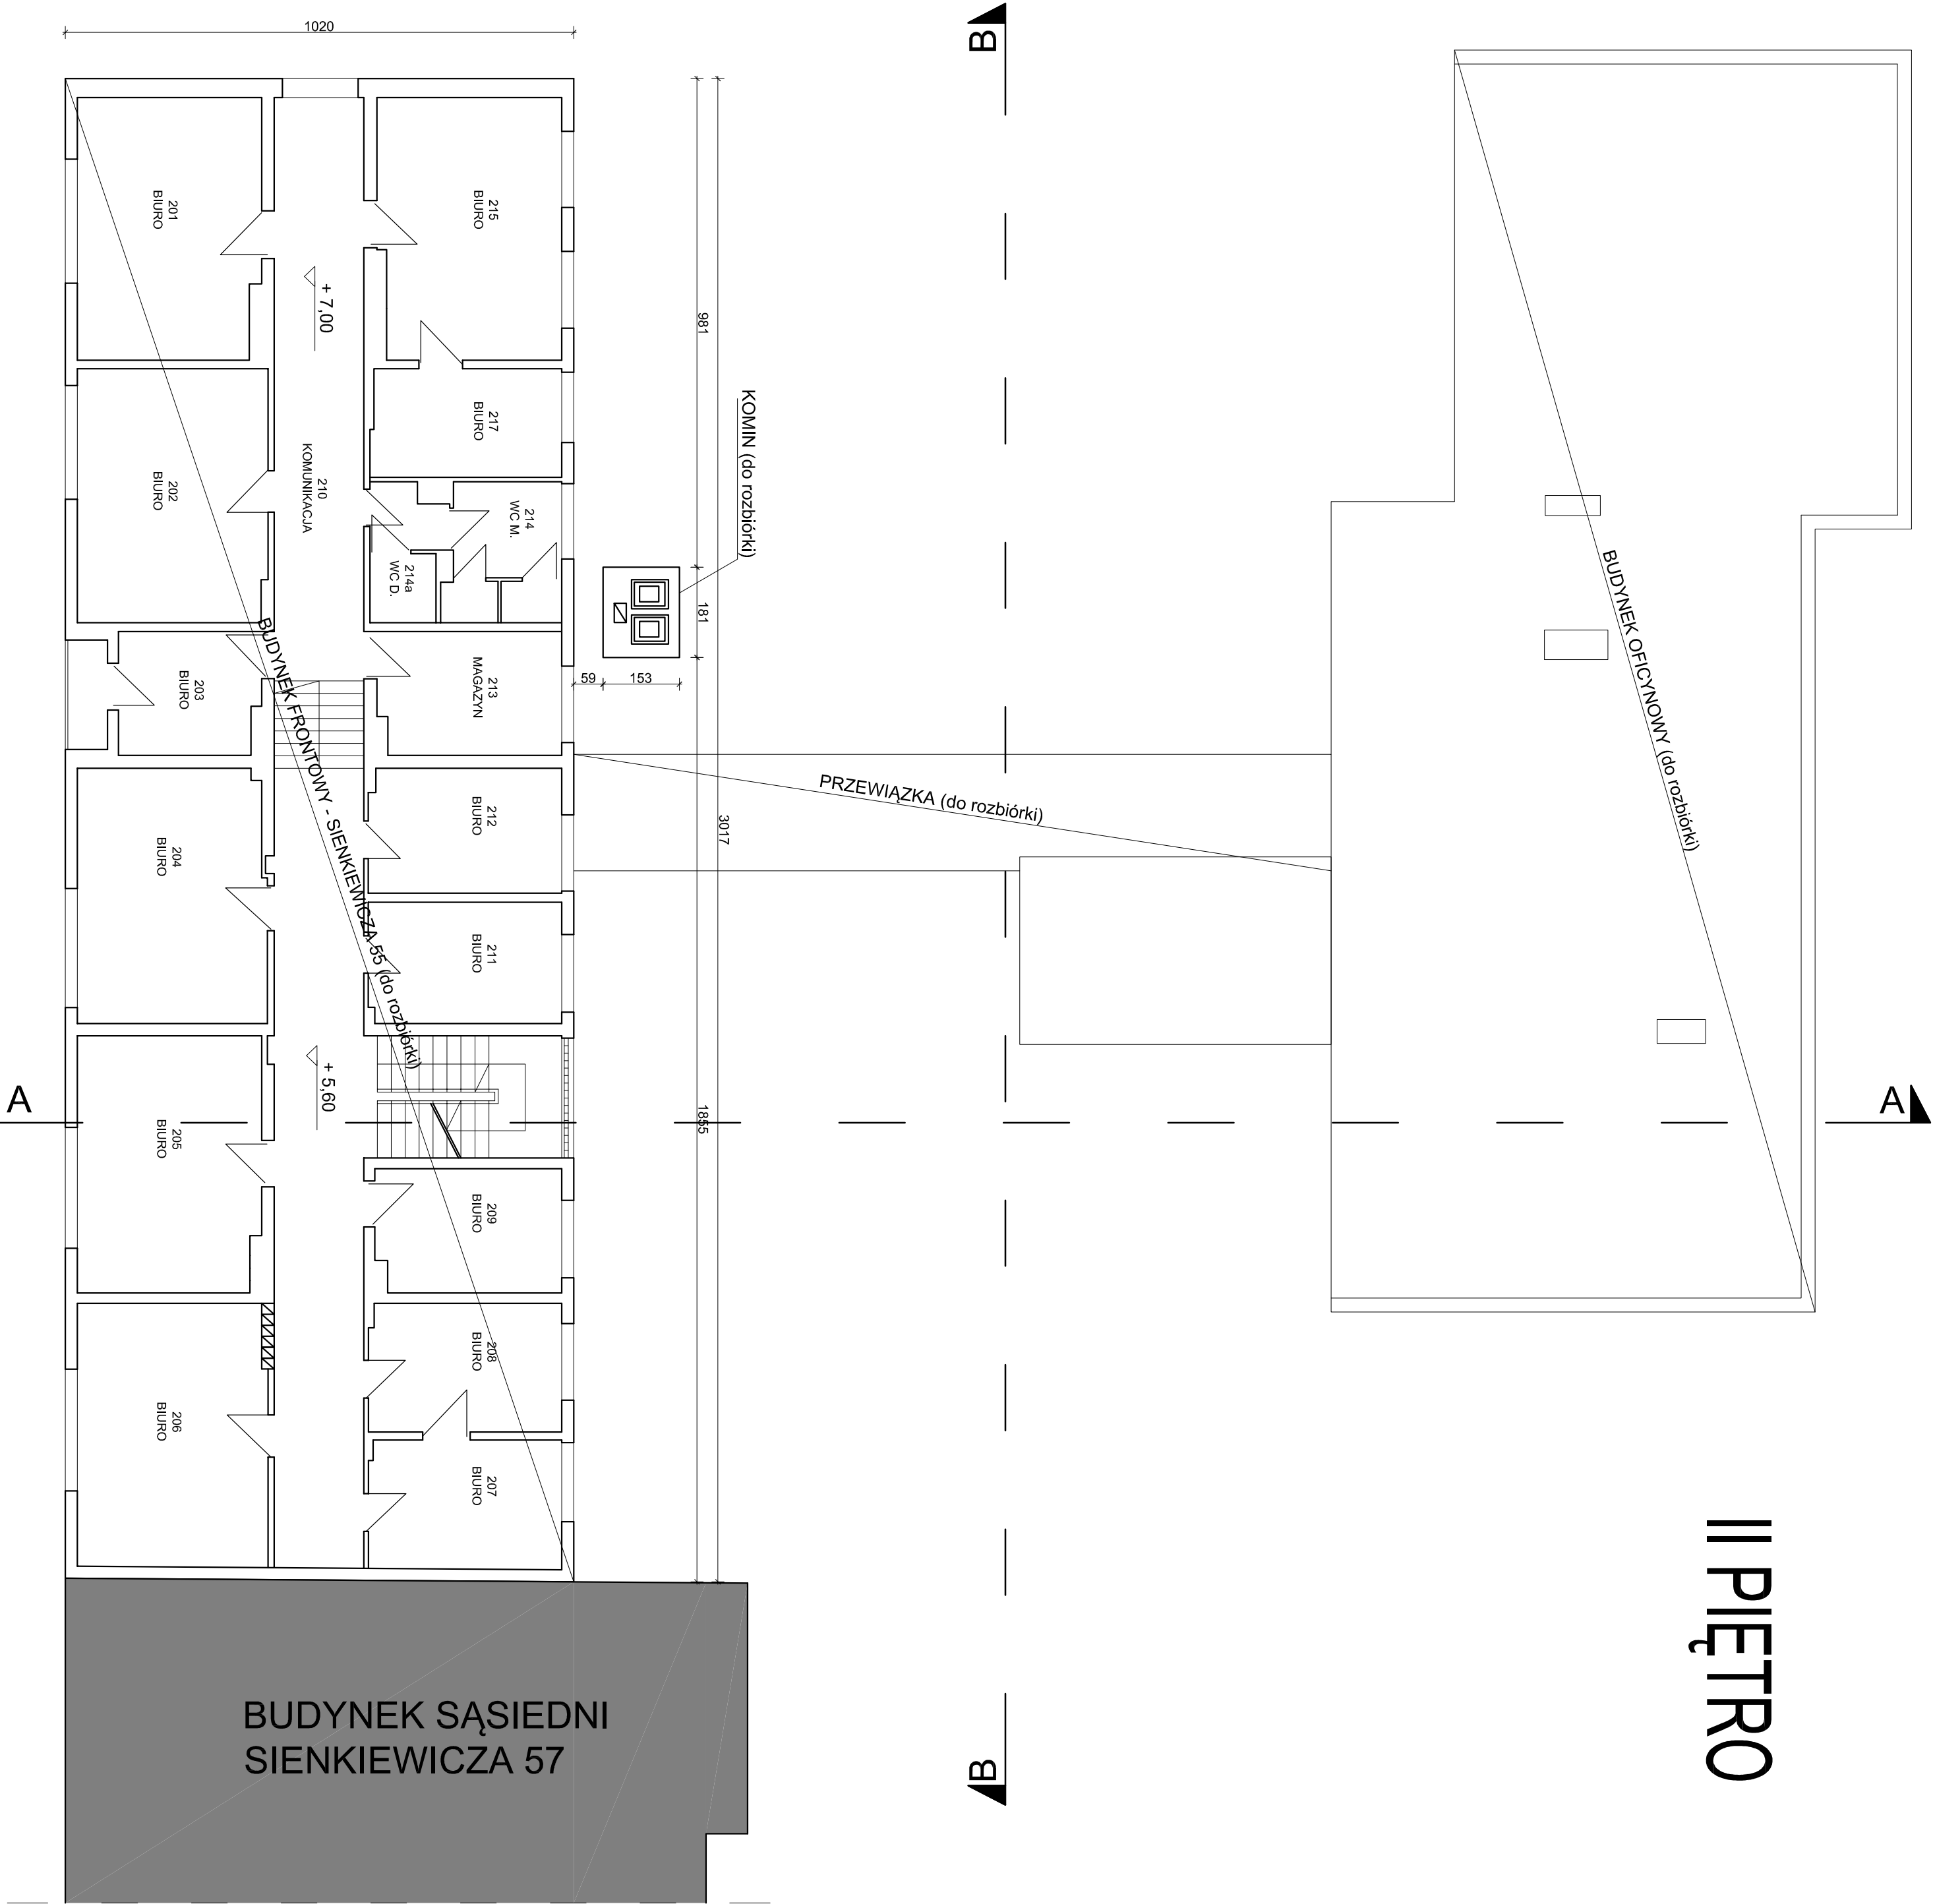

INDKS	DATA	TEMAT ZMIANY / REVISION	PODPIS/SIG.
-------	------	-------------------------	-------------

PROBADEX - KRAKÓW
Spółka z o.o. Sp. K.
ul. Mokra 20
32-005 Niepołonica
probadex@probadex.pl
www.probadex.pl

Probadex - Kraków jest akredytowanym wykonawcą usług w ramach
rozbiórki i likwidacji obiektów budowlanych w dziedzinie
rozbiorczego przez Polską Agencję Prasobroczności w dziedzinie
Planowanie inwestycyjne – Dokumentacje Techniczna Inwestycji

BRANŻA/DISCIPLINE FAZA PROJ/STAGE
architektura projekt budowlany rozbiórki

PROJEKTOWAŁ/DESIGNED	UPR. NR	DATA	PODPIS
mgr inż. arch. Marcin Bortuła	WP04/040/2009	02.2022	
SPRAWDZIŁ/CHECKED BY	UPR. NR	DATA	PODPIS
mgr inż. arch. Stanisław Strzeński	WP04/016/2009	02.2022	

INWESTOR/INVESTOR
REGIONALNE CENTRUM KRWIODANSTWA I KRWIOLCZNICTWA W KRAKOWIE
ul. Rzeźnicza 11, 31-540 Kraków

OBIEKT/OBJECT
Budynek administracyjno arestowy dawniej Komendy
Miejskiej Policji w Nowym Sączu przy ulicy Henryka
Sienkiewicza 55, na działce nr 37, obręb 89

TEMAT/SUBJECT
Rozbiórka budynku administracyjno arestowego dawniej
Komendy Miejskiej Policji w Nowym Sączu przy ulicy
Henryka Sienkiewicza 55,
na działce nr 37, obręb 89

Tytuł/TITLE
RZUT II PIĘTRA

DATA/DATE 02.2022 **PLIK/FILE** 9111.8.dwg

FORMAT/SIZE A2 **NR RYS. REMIZJA/DRWG. NO. REVISION**

SKALA/SCALE 1:100 **10.5**