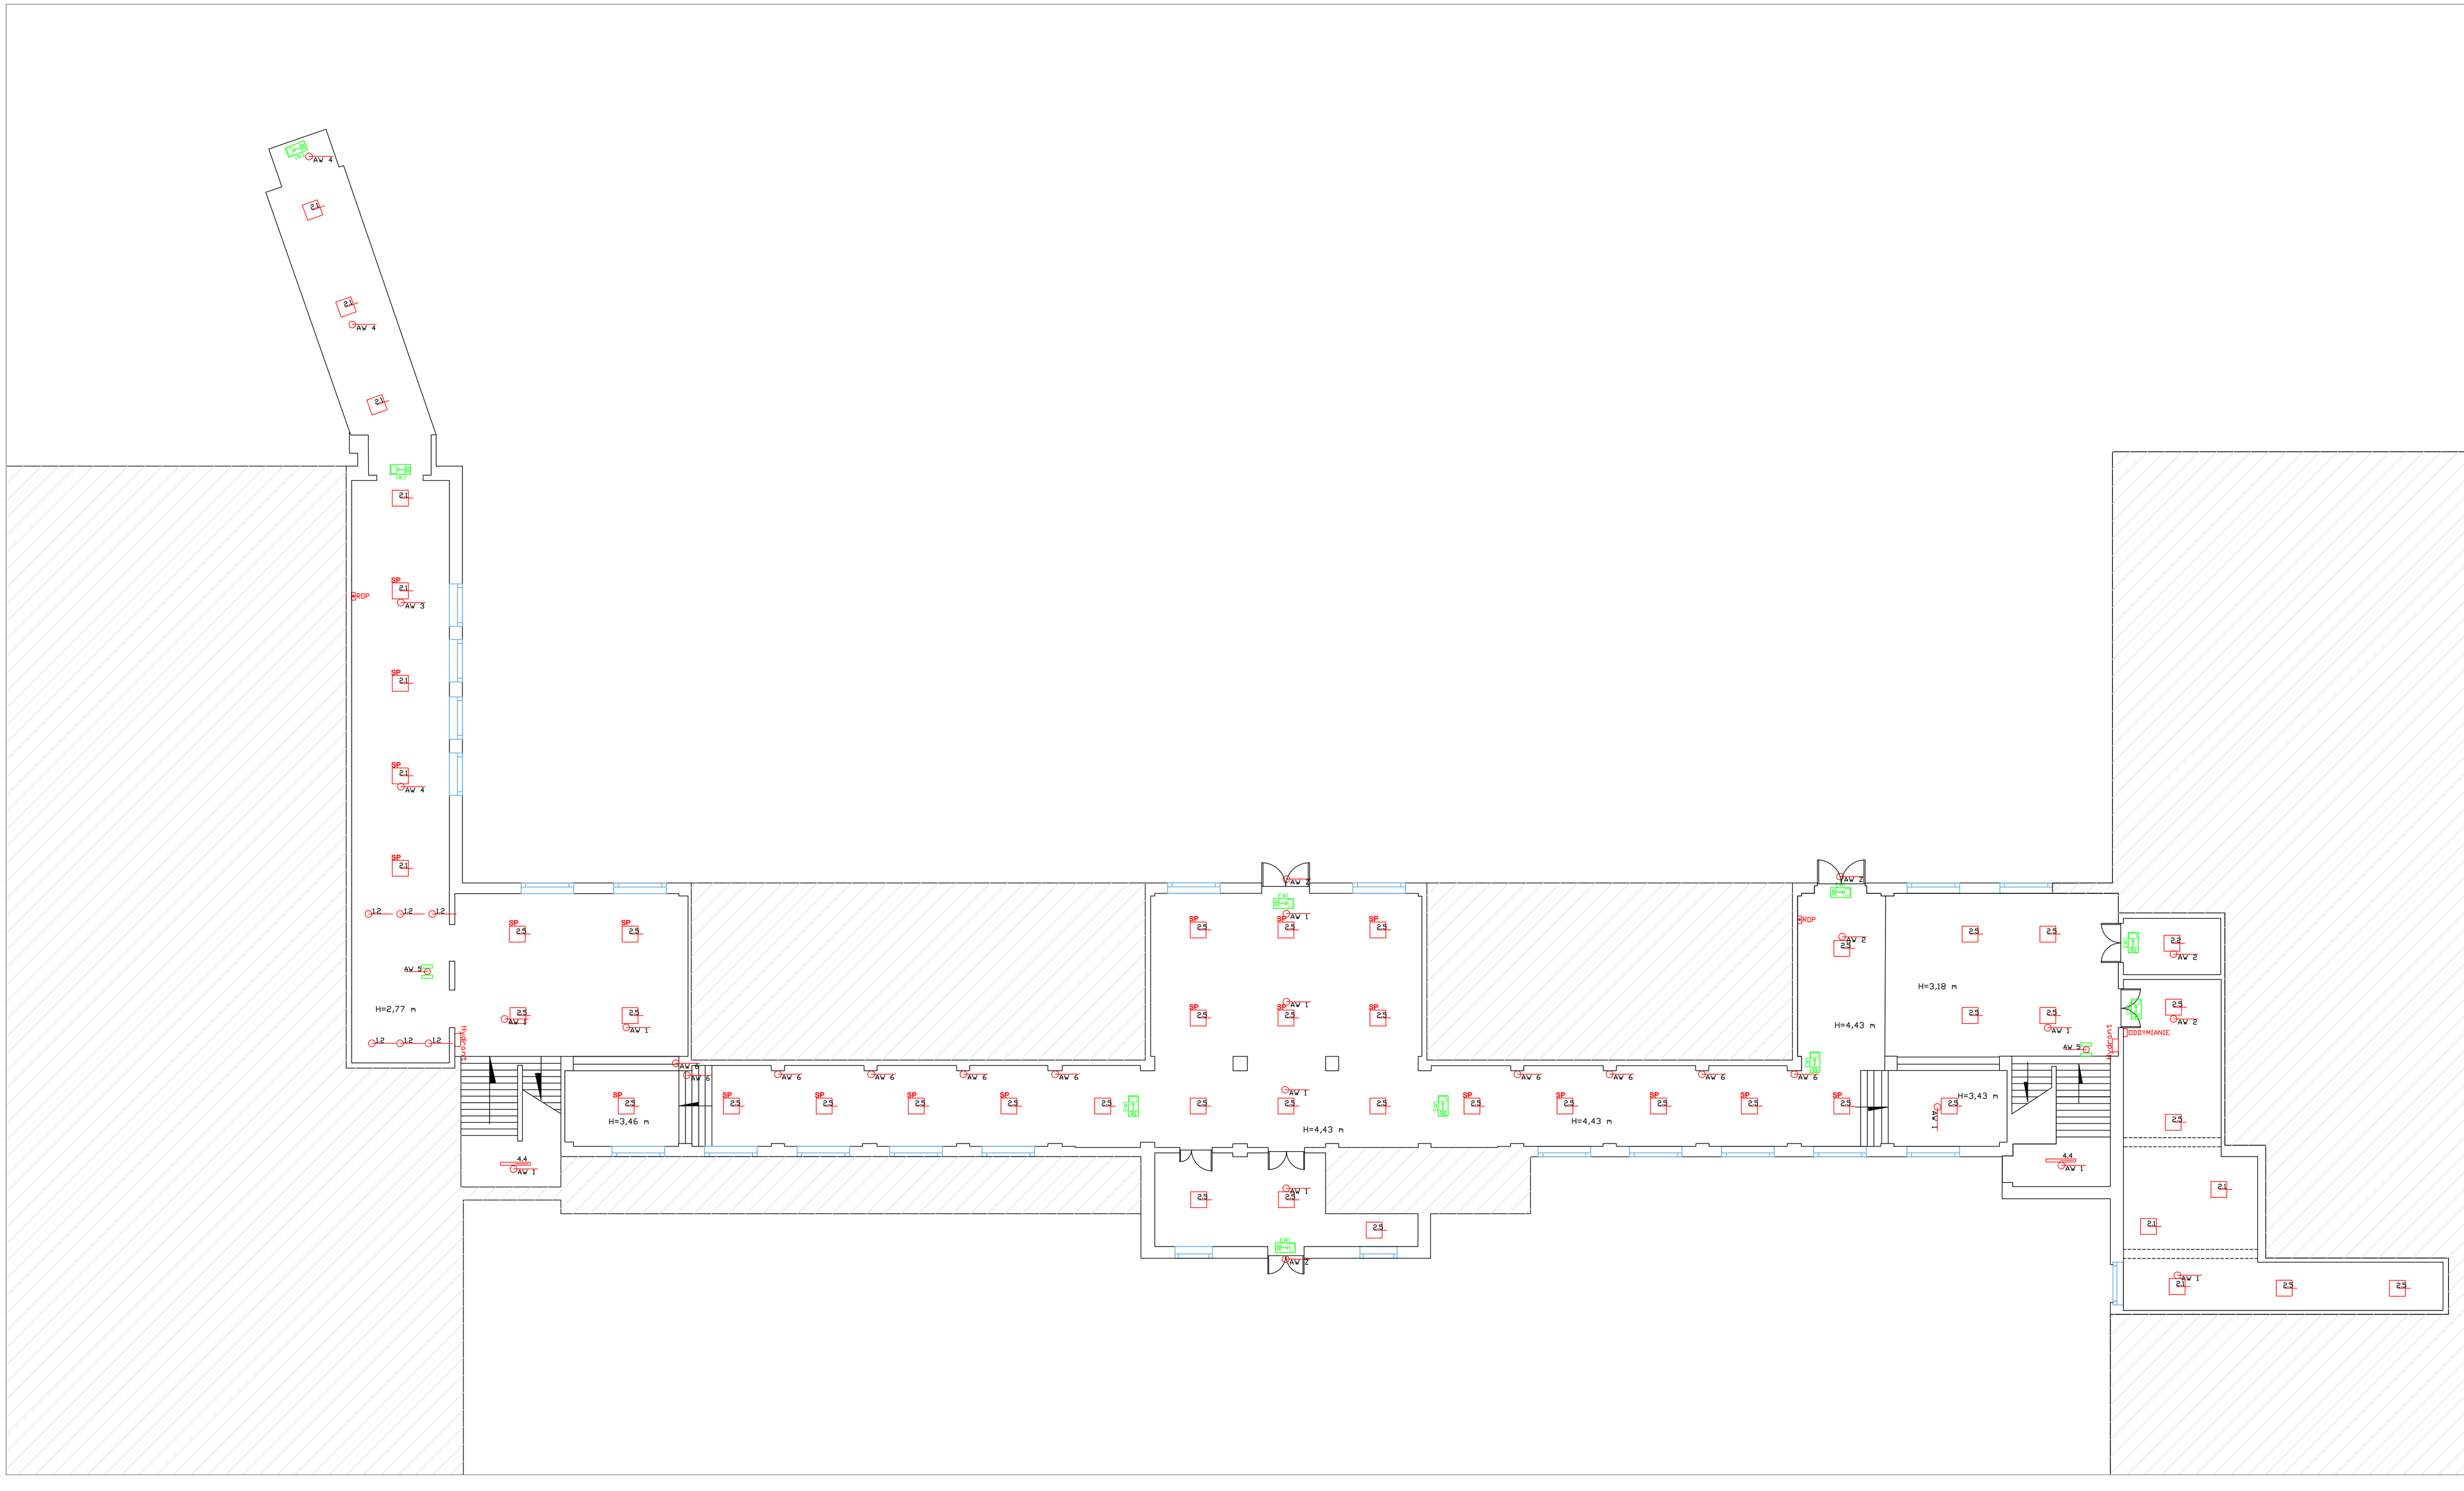

Legenda

- 1.1 Oprawa oświetleniowa typu 1.1
- 1.2 Oprawa oświetleniowa typu 1.2
- 1.3 Oprawa oświetleniowa typu 1.3
- 2.1 Oprawa oświetleniowa typu 2.1
- 2.2 Oprawa oświetleniowa typu 2.2
- 2.3 Oprawa oświetleniowa typu 2.3
- 2.4 Oprawa oświetleniowa typu 2.4
- 2.5 Oprawa oświetleniowa typu 2.5
- 2.6 Oprawa oświetleniowa typu 2.6
- 2.7 Oprawa oświetleniowa typu 2.7
- 3.1 Oprawa oświetleniowa typu 3.1
- 3.2 Oprawa oświetleniowa typu 3.2
- 4.1 Oprawa oświetleniowa typu 4.1
- 4.2 Oprawa oświetleniowa typu 4.2
- 4.3 Oprawa oświetleniowa typu 4.3
- 4.4 Oprawa oświetleniowa typu 4.4
- 5.1 Oprawa oświetleniowa typu 5.1
- 5.2 Oprawa oświetleniowa typu 5.2
- 6 Oprawa oświetleniowa typu 6
- 7 Oprawa oświetleniowa typu 7
- AV 1 Oprawa awaryjna typu AW1
- AV 2 Oprawa awaryjna typu AW2
- AV 3 Oprawa awaryjna typu AW3
- AV 4 Oprawa awaryjna typu AW4
- AV 5 Oprawa awaryjno/ewakuacyjna typu AW5
- AV 6 Oprawa awaryjna typu AW6. Oprawa dwufunkcyjna
- Oprawa ewakuacyjna

Uwaga - parametry projektowanych opraw przedstawione zostały w części opisowej

- Poza zaresem opracowania
- SP Sterowanie parametryczne
- Czujka obecności 360 stopni
- Czujka obecności 90 stopni

Jednostka projektowa:

ELPROJECT POLSKA Sp. z o.o.
ul. Łopuszańska 32
02-220 Warszawa
tel: +48 22-668-43-95
office@elproject.com.pl
www.elproject.com.pl

Nazwa zadania:

Modernizacja instalacji oświetleniowej w ciągach komunikacyjnych i w sanitariatach w budynkach 5, 7, 9, 10 na terenie Akademii Marynarki Wojennej w Gdyni.

Tom:

Tom I - Modernizacja instalacji oświetleniowej w ciągach komunikacyjnych i w sanitariatach w budynku 5 na terenie Akademii Marynarki Wojennej w Gdyni.

Inwestor:

Akademia Marynarki Wojennej
im. Bohaterów Westerplatte
Ul. Śmidowicza 69
81-127 Gdynia

Branża elektroenergetyczna

Zespół projektowy:

Projektant:	mgr inż. Radosław Kaczmarek Upr. budowlane do projektowania bez ograniczeń w spec. instalacyjnej w zakresie sieci, instalacji i urządzeń el. o zwiaz. NAZDORPRO/8
Sprawdzający:	mgr inż. Mateusz Marciniak Upr. budowlane do projektowania bez ograniczeń w spec. instalacyjnej w zakresie sieci, instalacji i urządzeń el. o zwiaz. NAZDORPRO/8
Opracował:	inż. Katarzyna Jakubowska

Nazwa rysunku:

Rzut budynku 5

Parter

Rewizja:	Stadium:	Data opracowania:	Skala:	Nr rysunku:
1	PW	04.2019	1:100	1.1