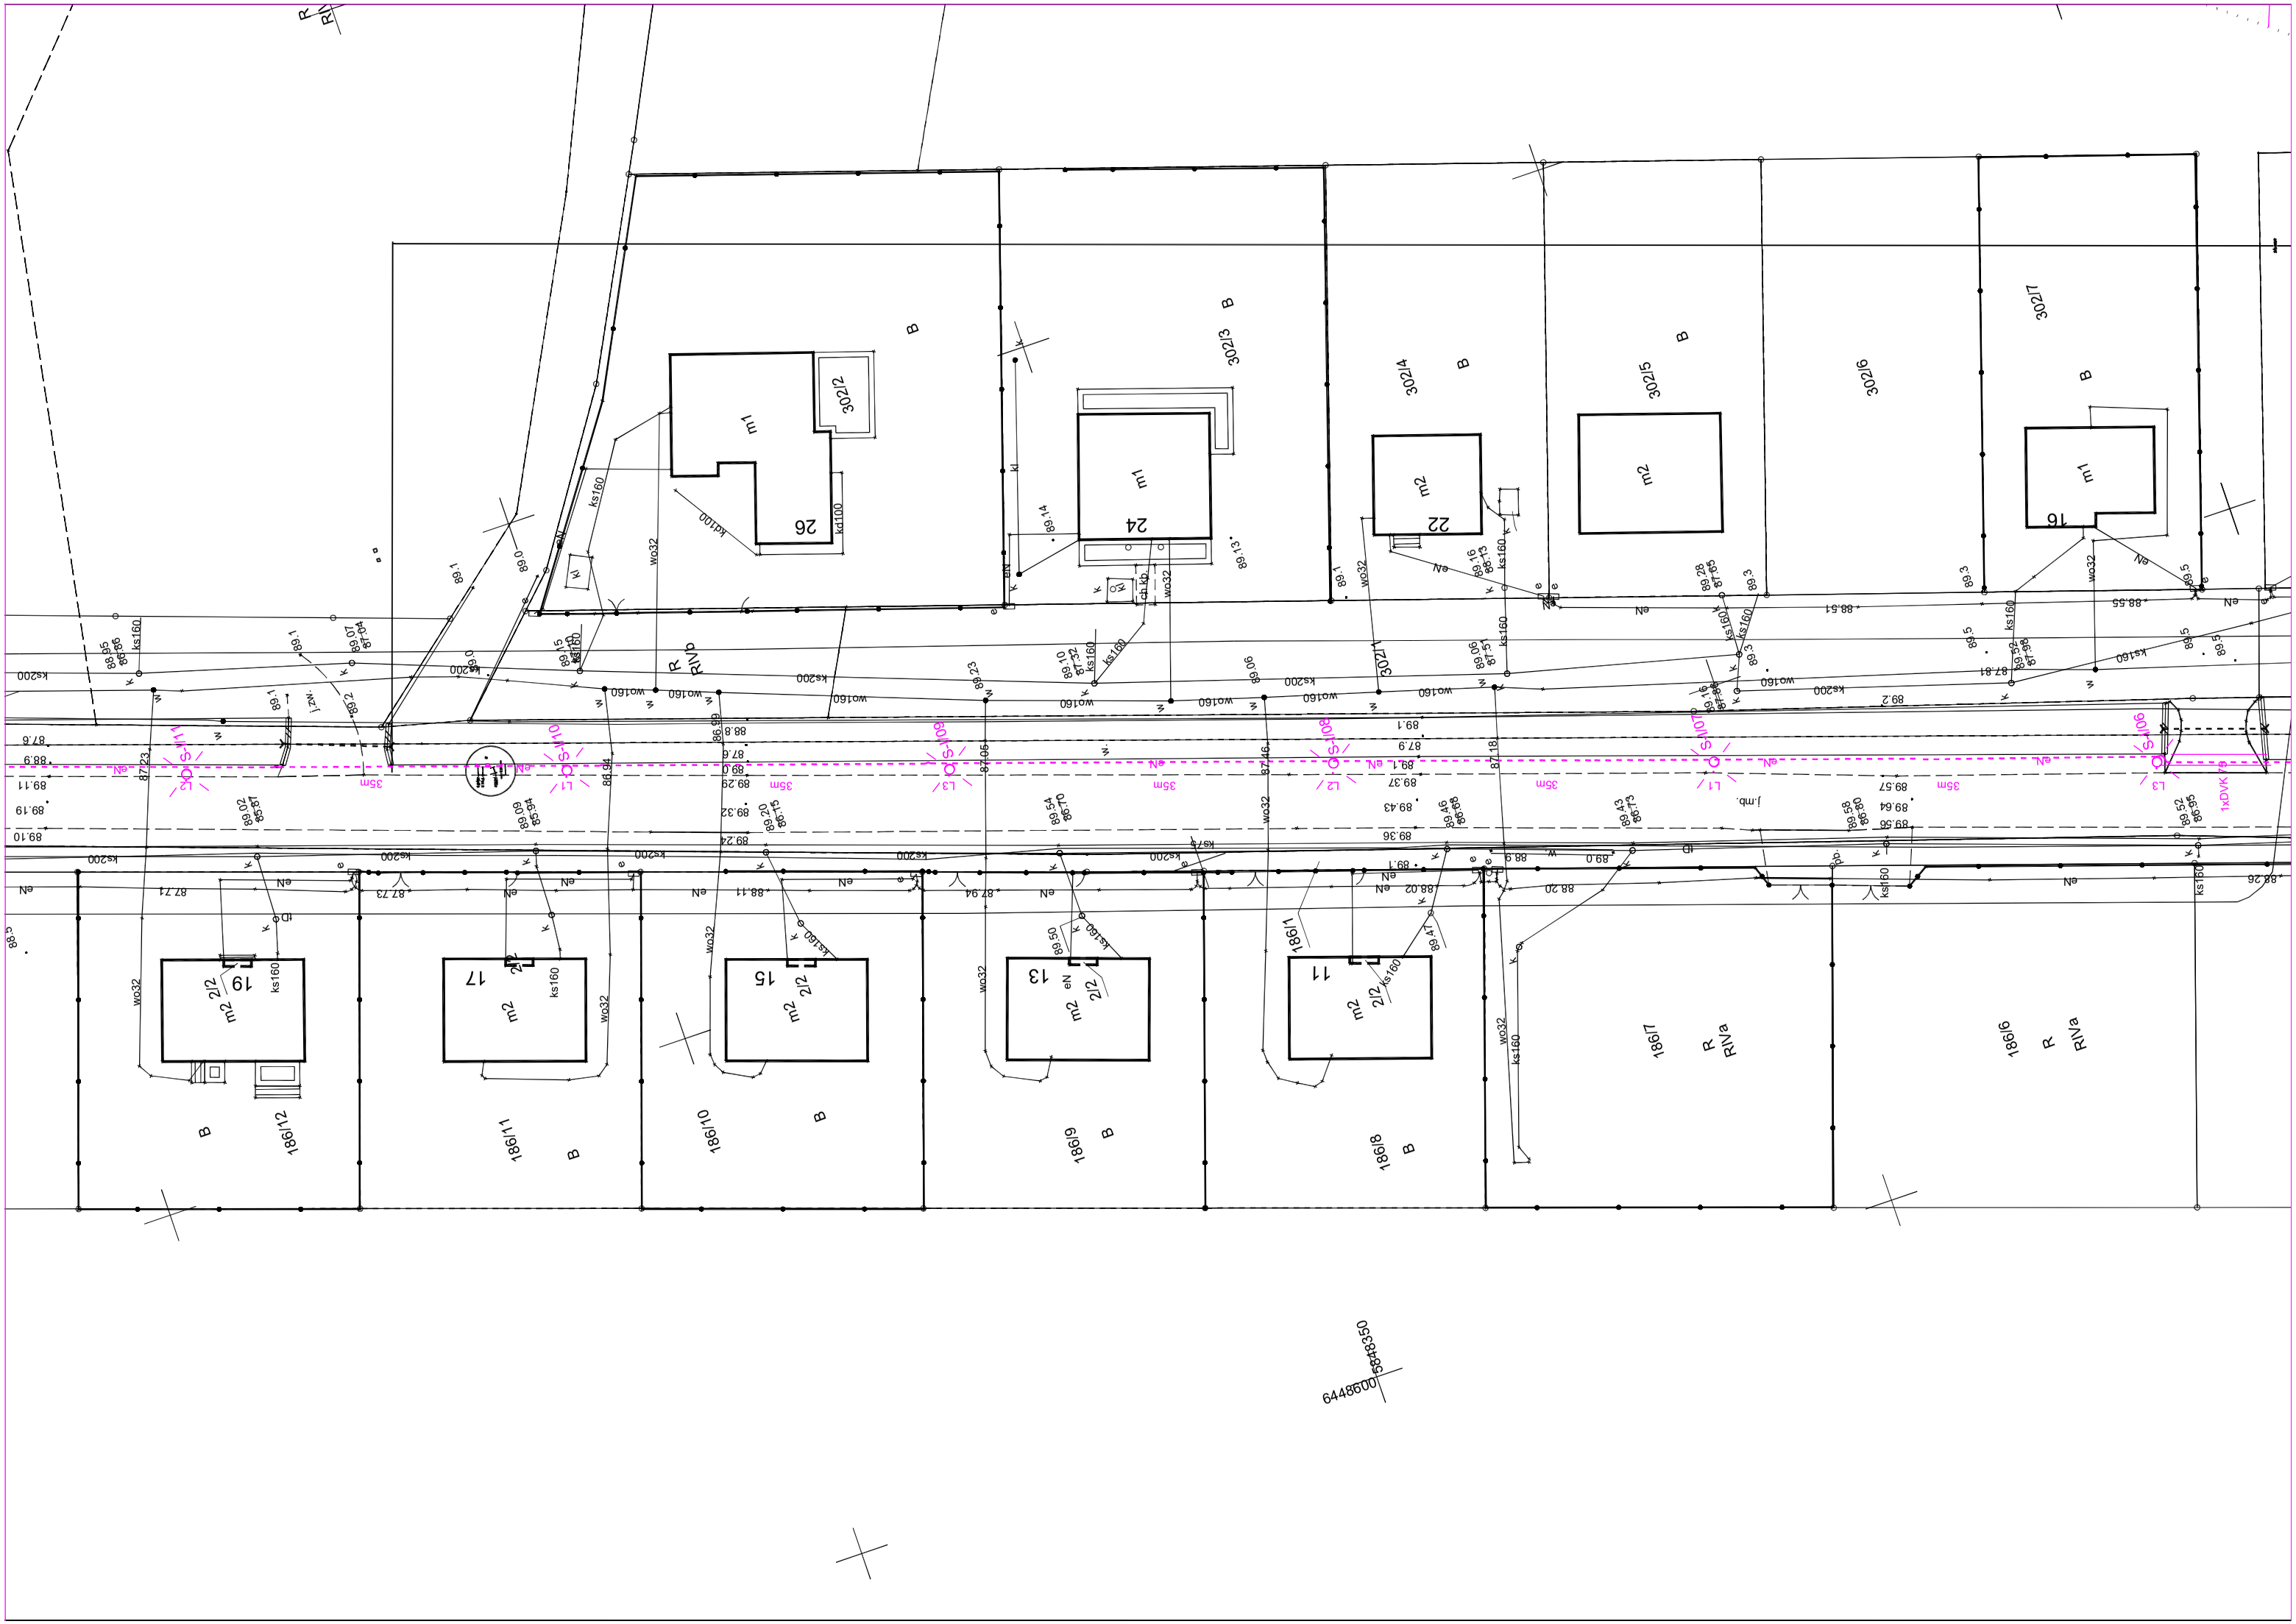

26
24
22
16
19
17
15
13
11
m1
m2
302/2
302/3
302/4
302/5
302/6
302/7
186/12
186/11
186/10
186/9
186/8
186/7
186/6
R
RIVa
RIVb
S-I/11
S-I/10
S-I/09
S-I/08
S-I/07
S-I/06
L1
L2
L3
35m
1xDVK 79
6448600
5848350