


INŻYNIERIA SANITARNA PROJEKTOWANIE I WYKONANIE PRAC PROJEKTOWYCH I WYKONANIE PRAC WYKONAWCZYCH	
TEMAT BUDOWA SIĘCI WODOCIĄGOWEJ W MIEJSCOWOŚCIACH KOLACZKOWO, SKOŁEZNO, ŻADBOŚĆ, KORNEŁIN, MAŁE RUDY, RYNALEWO	UL. SWIETLI 23 62-100 SZUBIN TEL: 71 434 01 00 FAX: 71 434 01 01
INWESTOR Gmina Szubin, ul. Kępczyka 12, 89-200 Szubin	NR. RYS. NR. RYS.
PROJEKTOWAŁ mgr inż. Sławomir Matuszak mgr inż. Robert Ródek	POZIOMY 1:1000
SPRAWDZIŁ mgr inż. Robert Ródek	SKALA 1:1000
OPRACOWAŁ mgr. Daniel Bekas	NR. RYS.

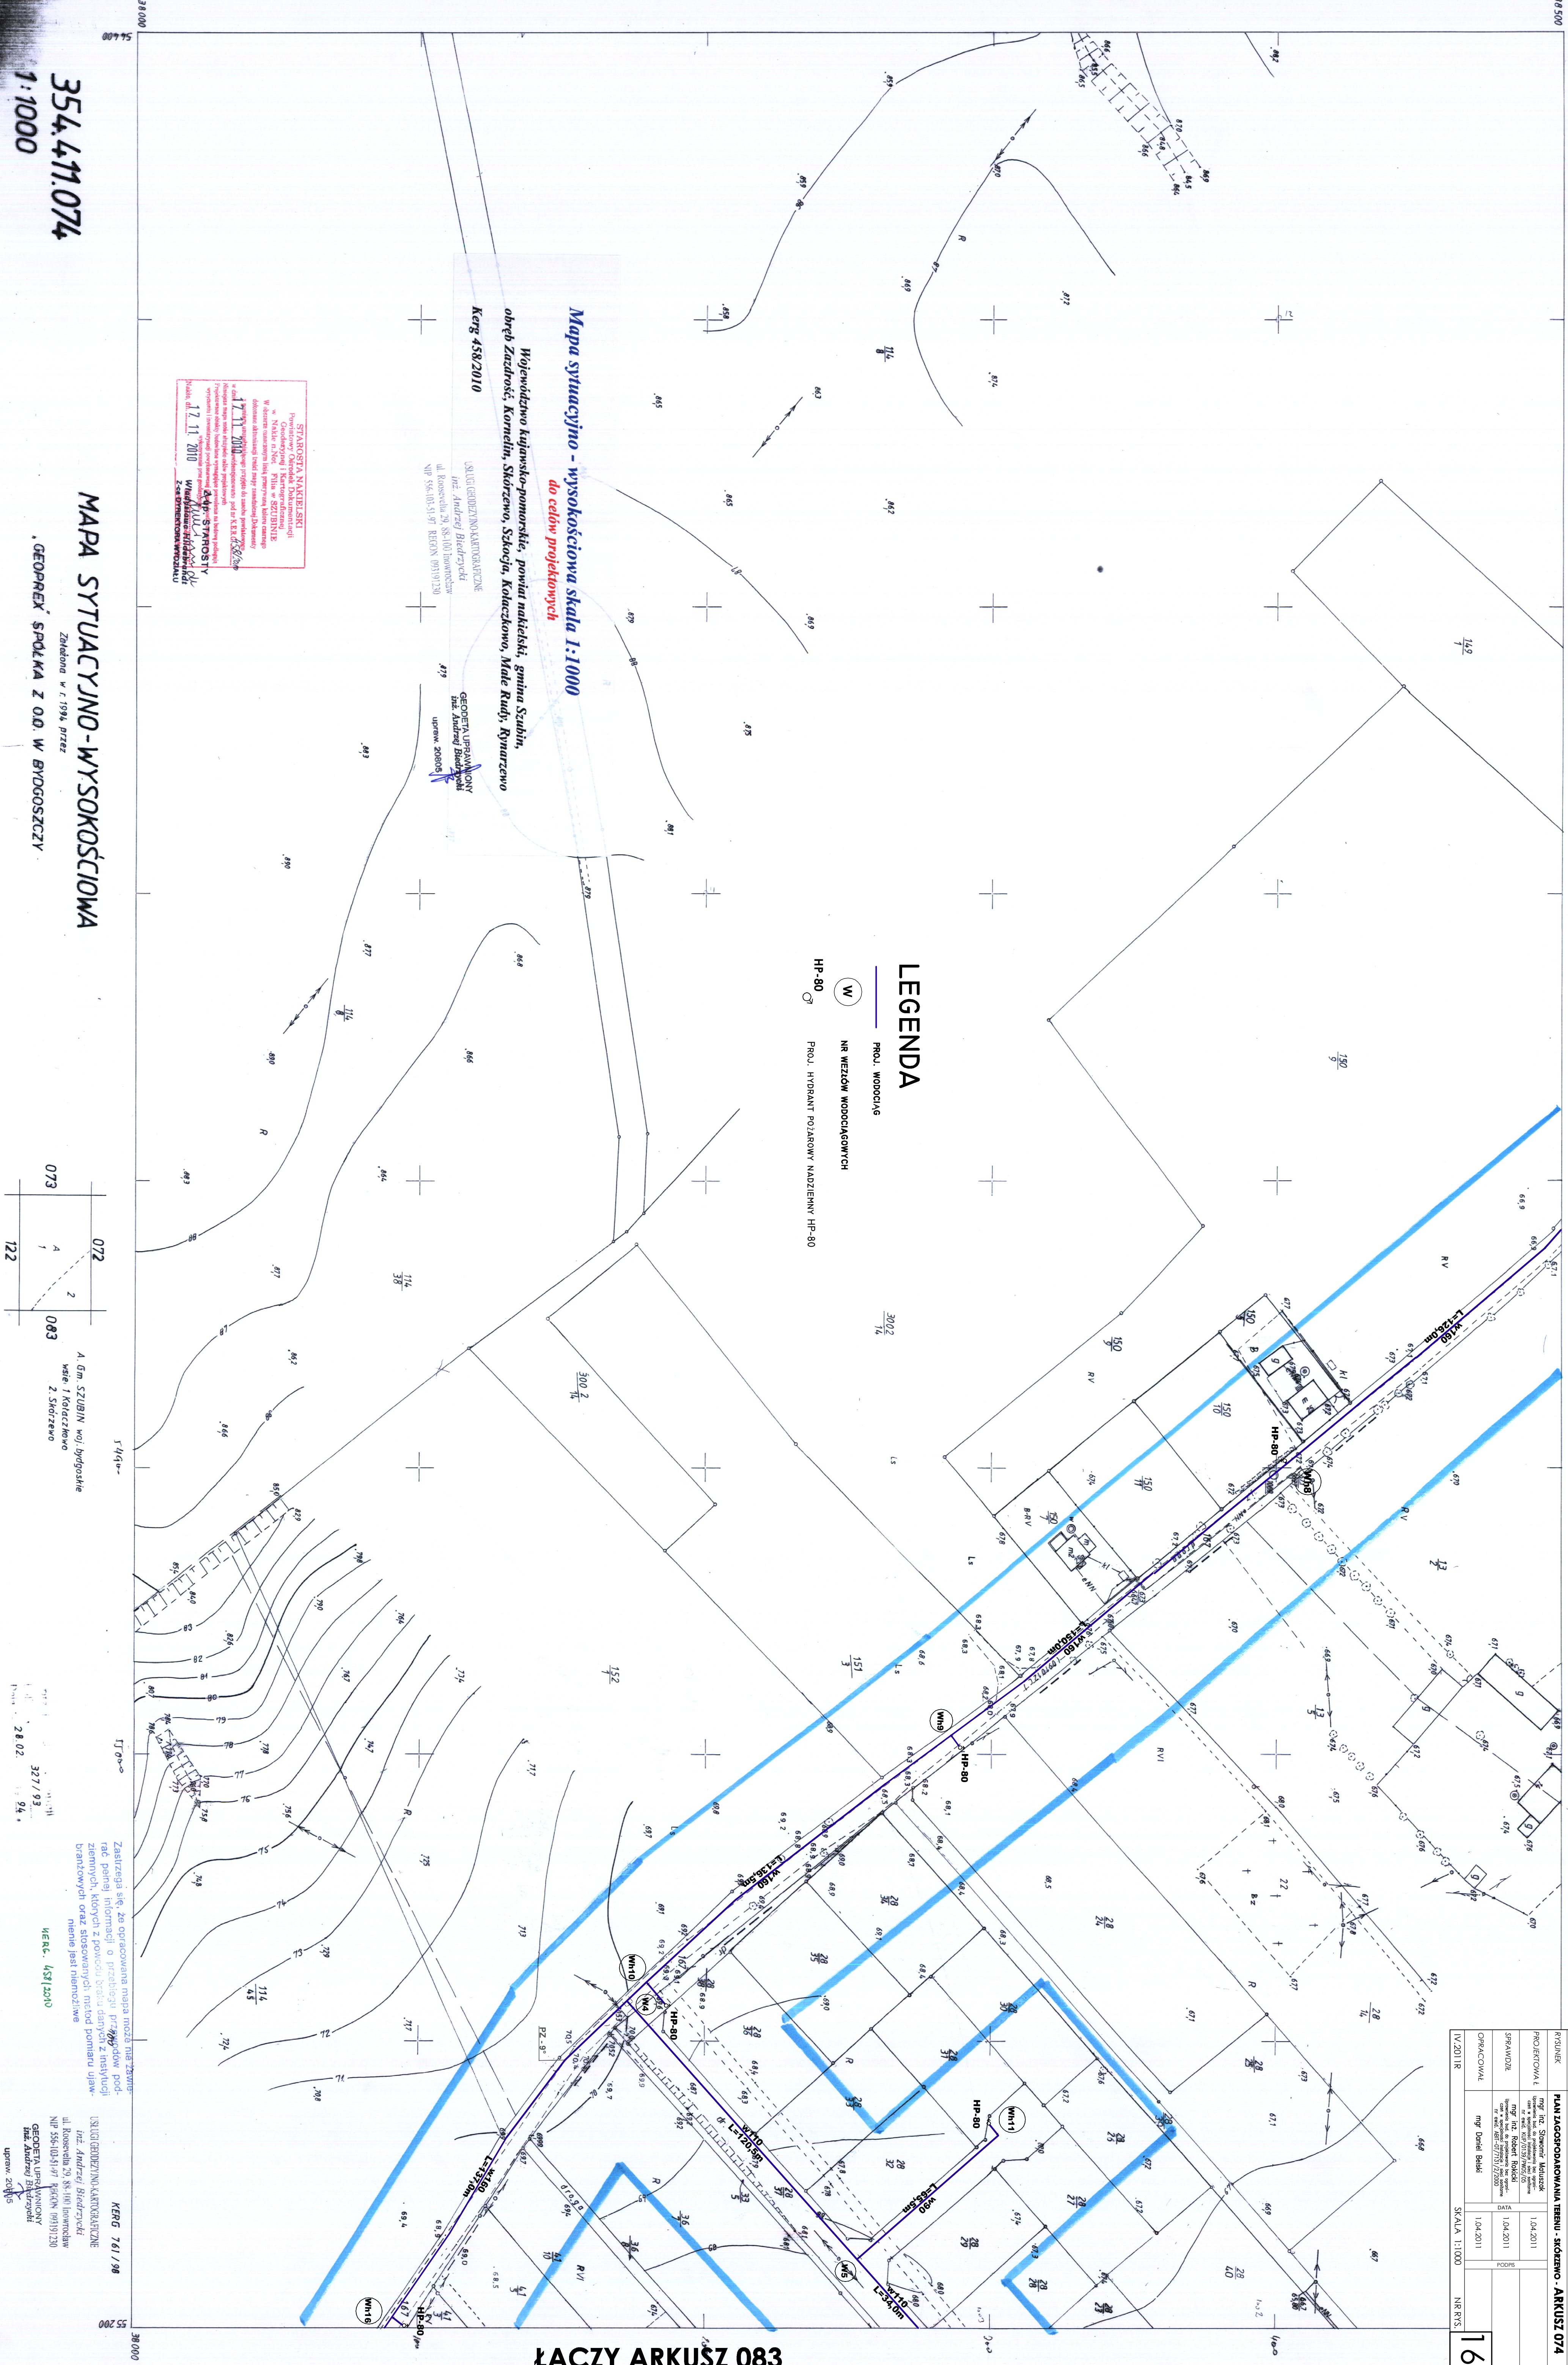

LEGENDA

- PROJ. WODOCIĄG
- NR WIEZIÓW WODOCIĄGOWYCH
- PROJ. HYDRANT POJARNYCH NAZIEMNYCH HP-80

Mapa sytuacyjno - wysokościowa skala 1:1000 do celów projektowych

Województwo kujawsko-pomorskie, powiat naklejski, gmina Szubin, obręb Załośń, Kornełin, Skolezno, Skolezka, Kolaczkowo, Małe Rudy, Rynalewo KERG 458/2010

STANOWISKO NADZIEJENIA
 Projektant: Sławomir Matuszak
 Wzrost: 1711 2010
 Data: 12.11.2010

MAPA SYTUACYJNO - WYSOKOŚCIOWA
 Złożona w r. 1994 przez
GEOPREX S.P.A. z o.o. w Bydgoszczy

072
 073
 122
 083
 A. Gm. SZUBIN woj. bydgoskie
 wieś i kolonizacja
 2. Skolezno

Załącznik nr 1 do projektu
 3271/93
 28.02.94

INŻYNIERIA SANITARNA
 PROJEKTOWANIE I WYKONANIE PRAC PROJEKTOWYCH I WYKONANIE PRAC WYKONAWCZYCH
 ul. Swietli 23
 62-100 Szubin
 tel. 71 434 01 00
 fax. 71 434 01 01