


Województwo	opolskie	USŁUGI GEODEZYJNE Andrzej Gallus 49-200 Grodków, ul. Grenadierów 13/27 tel. 77 415 38 98, kom. 506 421 062 NIP 753-110-38-25; REGON 532388357	
Powiat	nyski		
Jednostka ewidencyjna	160709_2 Skoroszyce		
Obręb ewidencyjny	0008 Sidzina		
Pokozenie	dz. nr 197, 139, 812, 181, 62, 183		
Godło mapy zasadniczej	6.136.16.01.3.2;-3.4, 6.136.01.3.4		
Układ współrzędnych prostokątnych płaskich	2000	wykonawca prac	
Układ współrzędnych wysokościowych	Kronstadt 86	GEODETA Zbigniew Mendel upr. GUGiK nr 8604	GEODETA inż. Leszek Bilończuk
Skala Mapy	1 : 500		
ID zgłoszenia	GK.6640.1122.2021		
Data opracowania	27.09.2021		
		kierownik prac	mapa opracował

MAPA DO CELÓW PROJEKTOWYCH - ARKUSZ 1

- Mapa została wykonana bez ustalenia obciążeń stężebnościami gruntowymi.
- Nie wyklucza się istnienia w terenie innych nie wykazanych na niniejszej mapie urządzeń podziemnych, które nie były zgłoszone do inwentaryzacji lub o których brak jest informacji w instytucjach branżowych.
- Mapa służy pod projekt drogi.
- Granic w terenie nie wznawiano
- Granice na mapie zgodne z bazą danych EGIB

LEGENDA :

- Linia rozgraniczająca tereny o różnym przeznaczeniu lub różnych zasadach zagospodarowania
- Zakres opracowania mapy

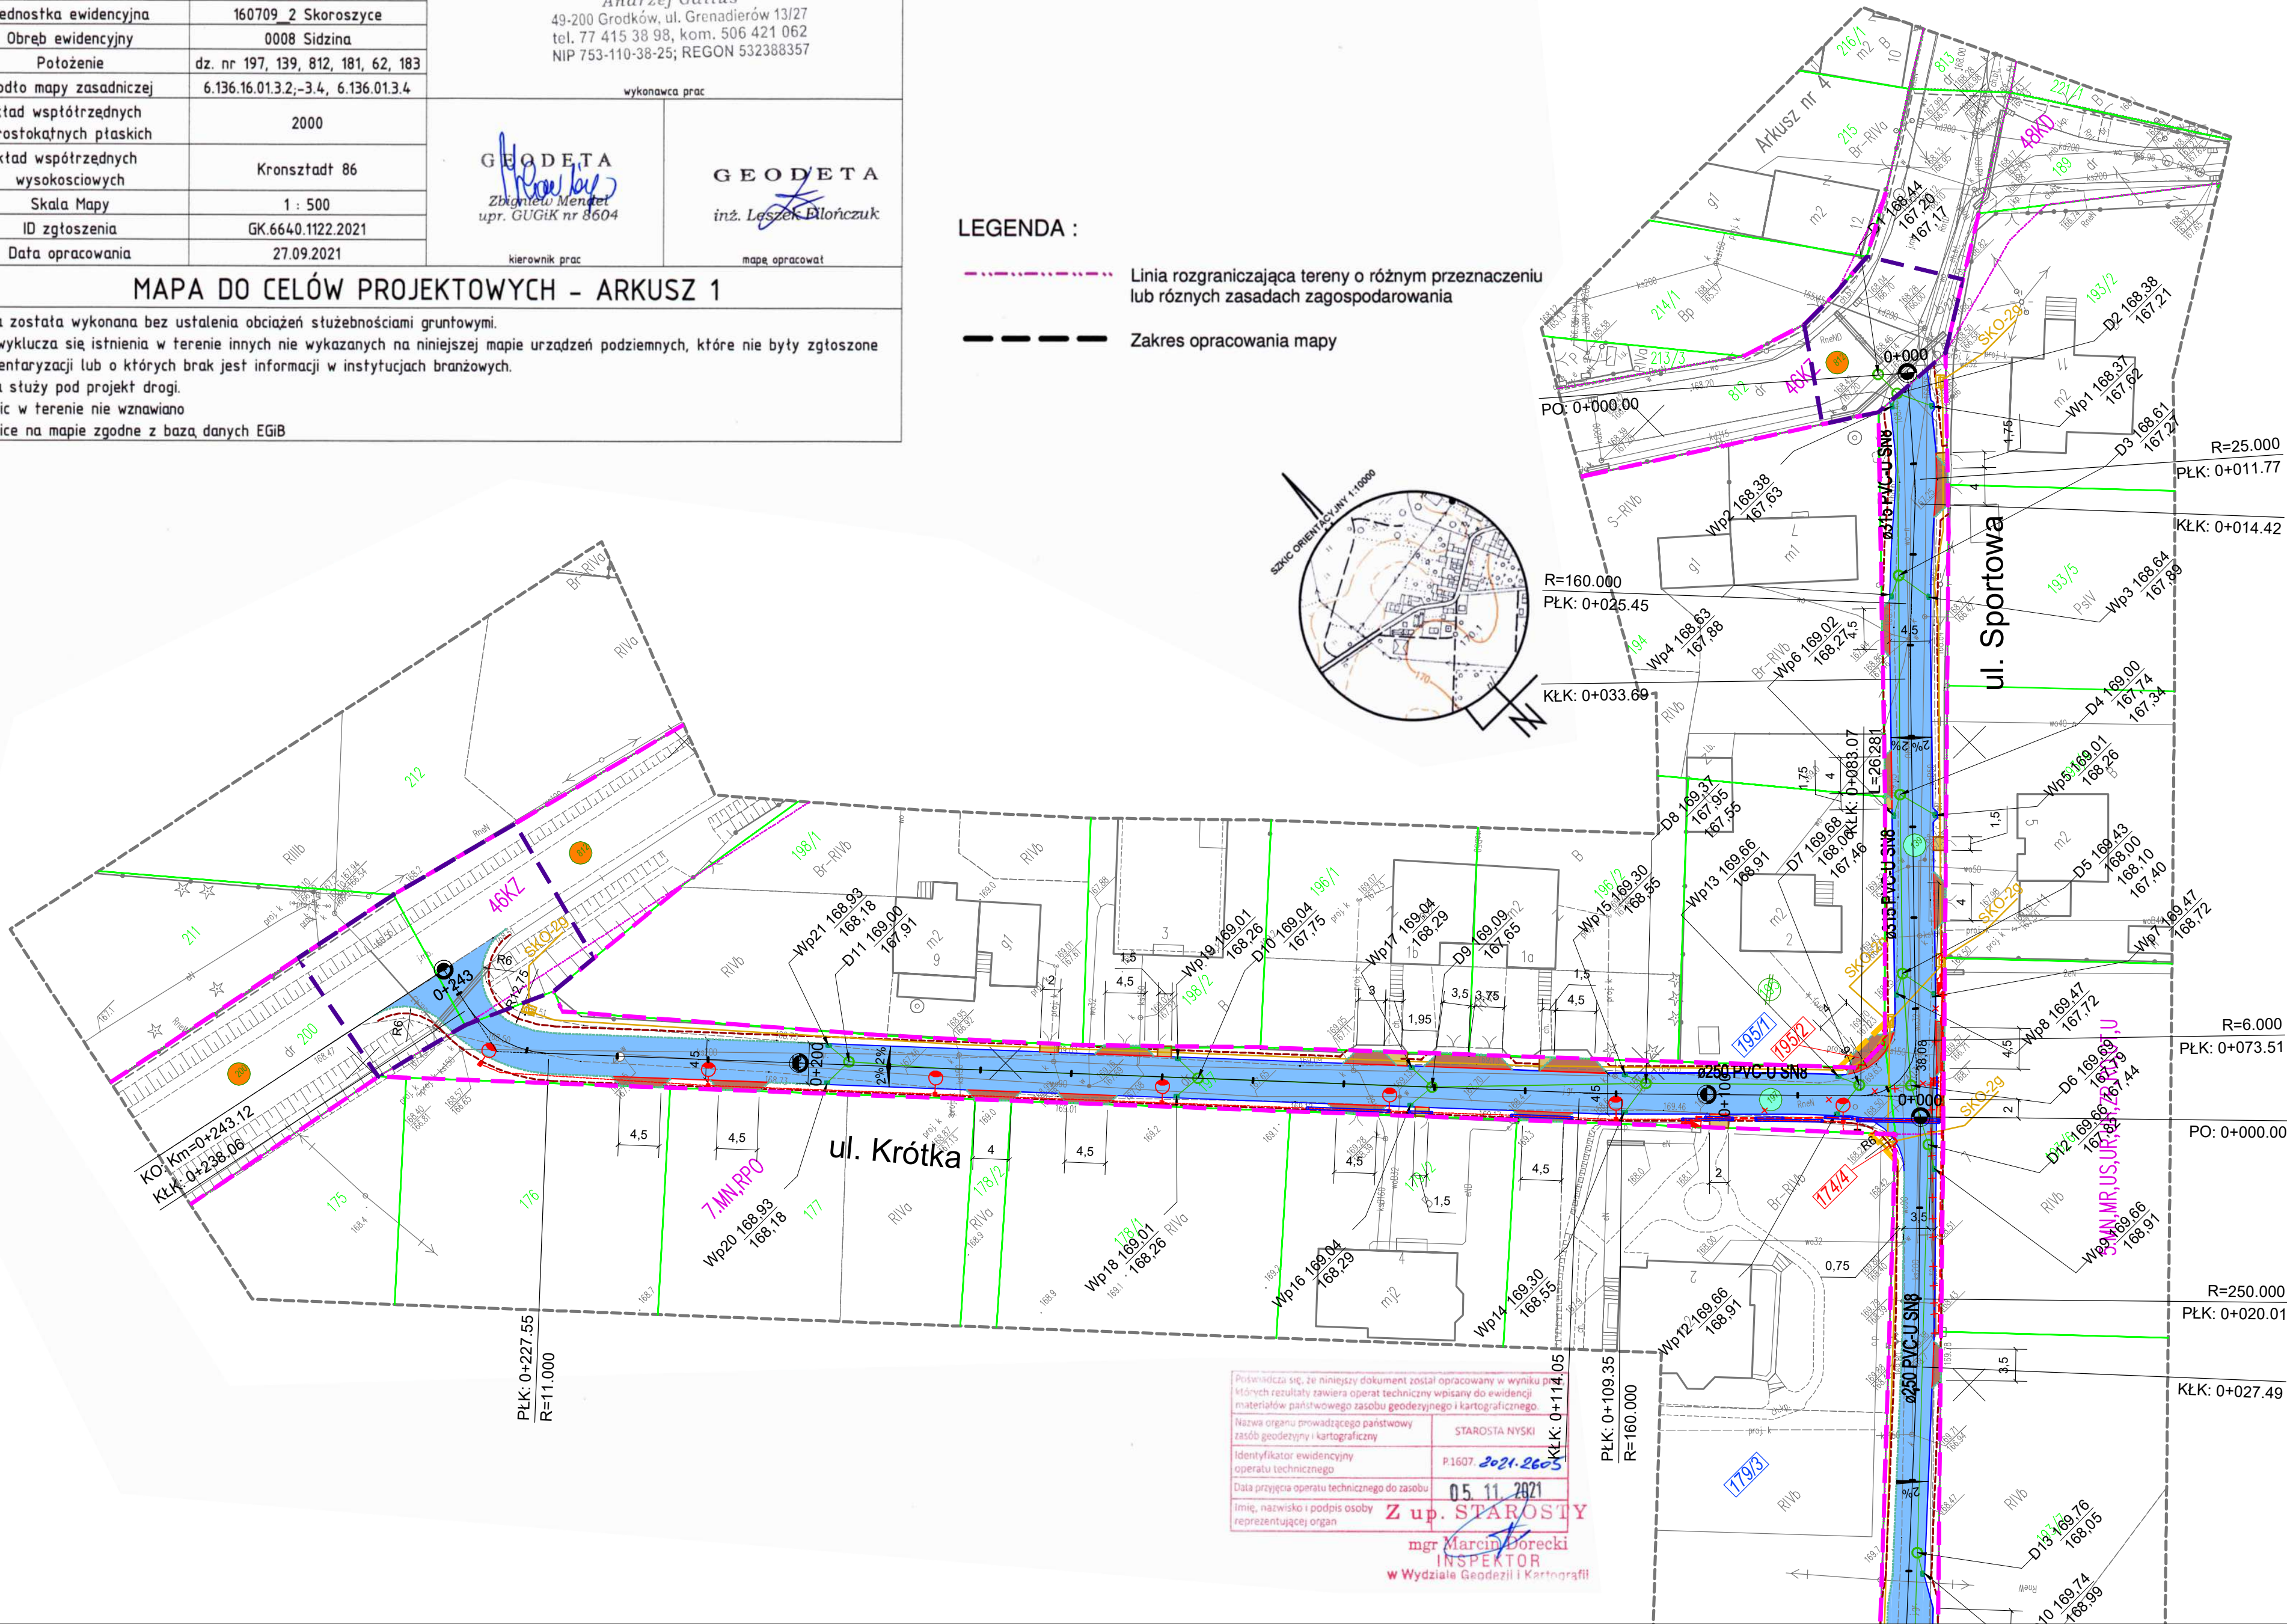

Legenda

- granicza pasa drogowego
- linia podziałowa
- linia czasowego zajęcia
- projektowany krawężnik betonowy
- projektowany krawężnik betonowy wtopiony
- projektowane obrzeże
- projektowany kanał technologiczny
- projektowana nawierzchnia bitumiczna - jezdnia
- projektowana nawierzchnia bitumiczna - miejsca postojowe
- projektowana nawierzchnia z kostki bet. - zjazdy indywidualne
- projektowana nawierzchnia z kostki bet. - dojeżdża
- elementy do likwidacji
- projektowane oświetlenie
- projektowany kabel elektroenergetyczny
- projektowana rura osłonowa
- projektowany słup elektroenergetyczny
- projektowana kanalizacja deszczowa
- projektowany wpust deczowy
- oznakowanie miejsc postojowych
- oznakowanie miejsc postojowych dla osób niepełnosprawnych

- OZNACZENIA DZIAŁEK
- numer działki w zakresie inwestycji
 - numer działki po podziale będącej w zakresie inwestycji
 - numer działki po podziale nie będącej w zakresie inwestycji
 - numer działki niezdeklarowanej, czasowo zajętej pod inwestycję
 - numer działki niezdeklarowanej, stanowiącej istniejący pas drogi, zajęcie stałe

OŚWIADCZAM ZA ZGODNOŚĆ Z ORYGINAŁEM TREŚĆ MAPY DO CELÓW PROJEKTOWYCH

mgr inż. Przemysław Dłubala
upr. w specjalności drogowej
do projektowania bez ograniczeń
nr upr. OPL/0862/POOD/12
nr ewid. OPL/082/000001/13

INWESTOR	Wójt Gminy Skoroszyce ul. Powstańców Śl. 17 48-320 SKOROSZYCE
JEDNOSTKA PROJEKTOWA	DROG - PLAN Przemysław Dłubala ul. Styki 5/2, 49-200 GRODKÓW
TEMAT	"Przebudowa i rozbudowa ul. Krótkiej i ul. Sportowej w Sidzynie"
Nazwa rys.	PROJEKT ZAGOSPODAROWANIA TERENU
Branża	Zespół projektowy
Projektant	mgr inż. Przemysław Dłubala
Sprawdzający	mgr inż. Marek Husarz
Projektant	mgr inż. Tomasz Gudziński
Projektant	mgr inż. Błażej Brzózka
SKALA	1:500
BRANŻA	DROGI
DATA	15.12.2021
NR RYS.	2.1