


ZESTAWIENIE POMIĘRZOŃ			
NR. POM.	NAZWA POMIESZCZENIA	RODZAJ POSADZKI	POW. UŻYTKOWA [m ²]
NR1	LABORATORIUM MIKROBIOLOGIA		20.21
NR2	ŚLIZA UMYWALKO-FARTUCHOWA		3.02
NR3	LABORATORIUM SEROLOGIA		10.20
NR4	BANK KRWI		5.59
NR5	BRUDOWNIK		2.55
NR6	LABORATORIUM GŁÓWNE		41.18
NR7	BADANIA MOCZU		5.45
NR8	POKÓJ KIEROWNIKA		5.20
NR9	POM. SOCJALNE		14.08
NR10	SZATNIA		8.15
NR11	KOMUNIKACJA		4.62
NR12	KOMUNIKACJA		9.60
NR13	ŁAZIENKA		8.20
SUMA POW. UŻYTKOWEJ			136.05[m ²]

LABORATORIUM

SEGMENT C

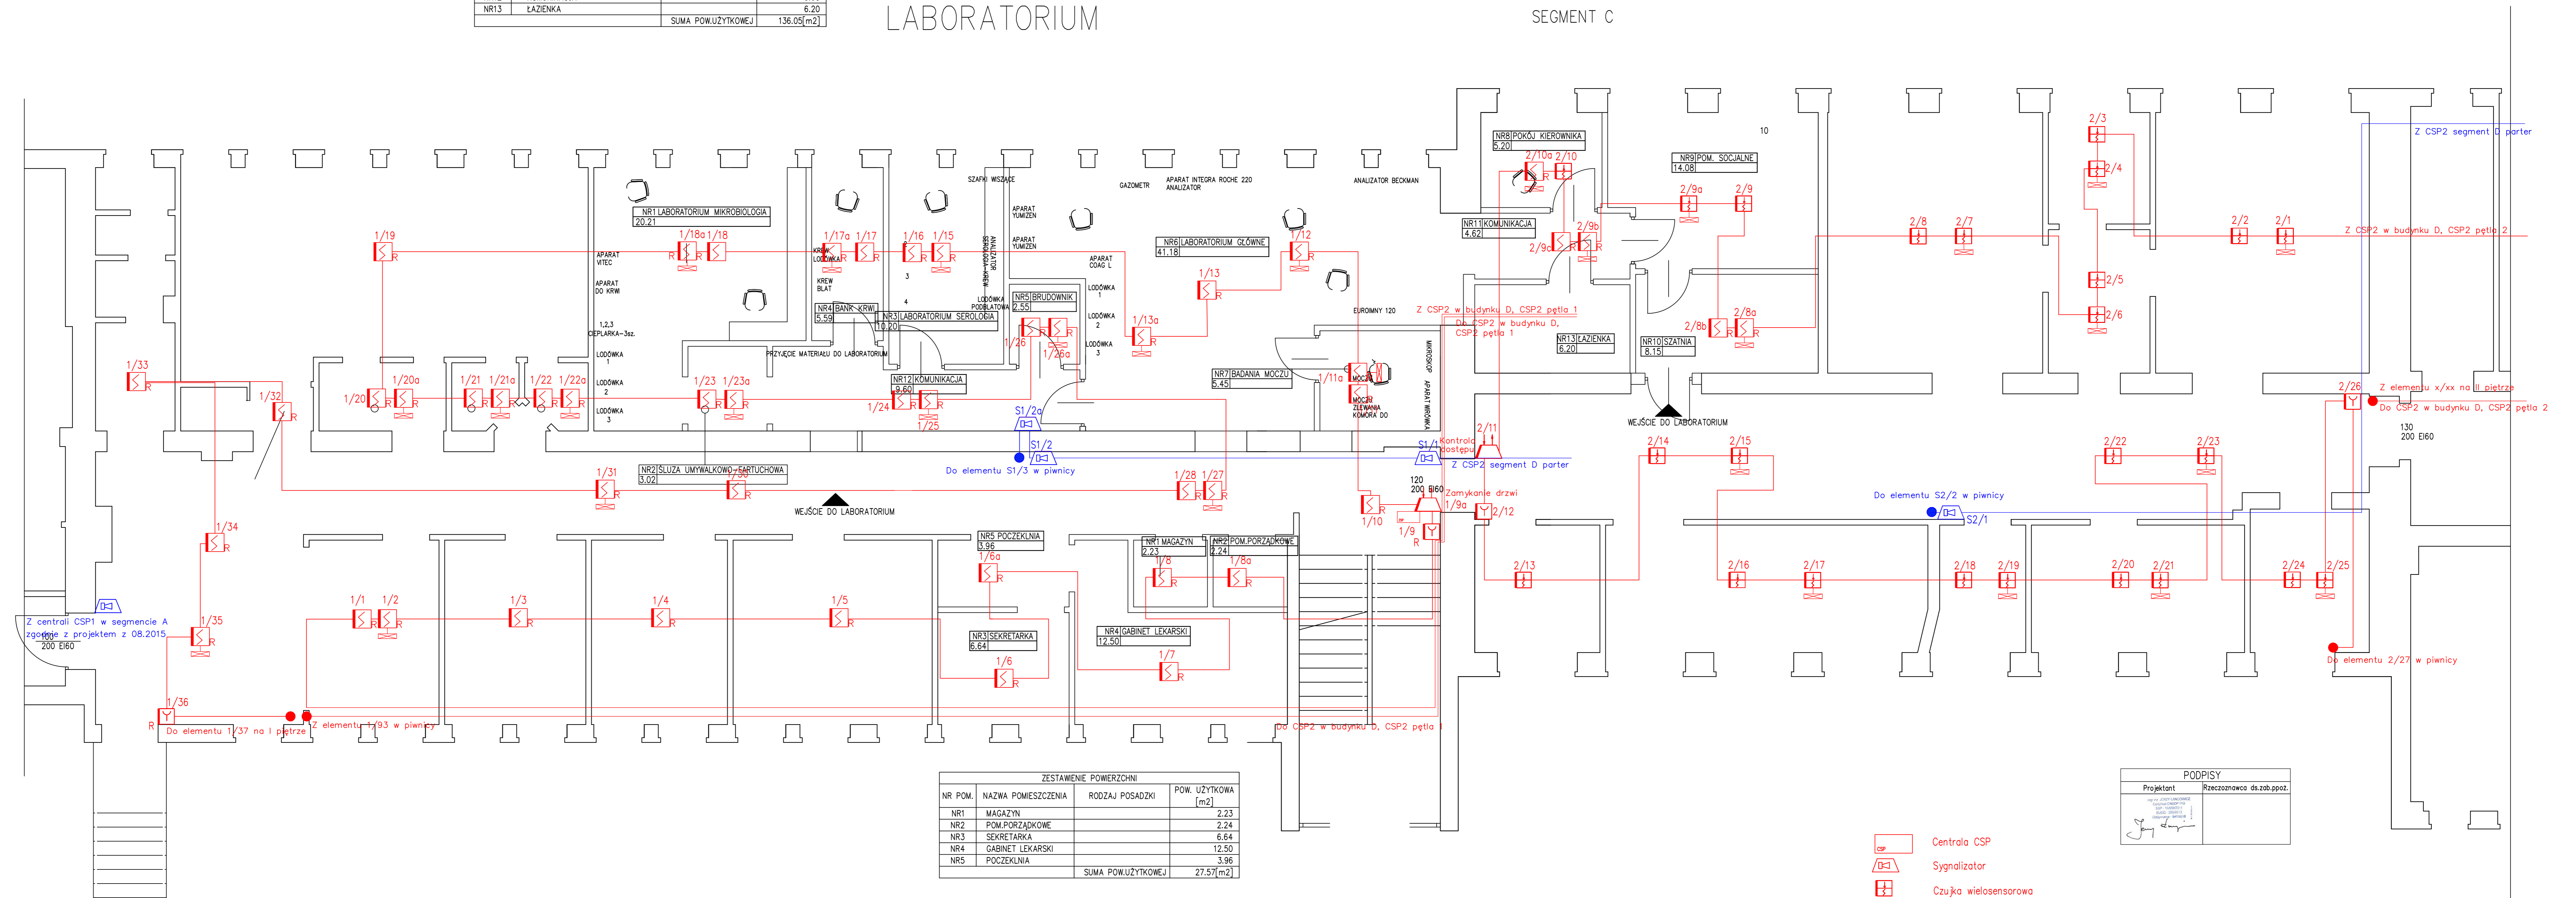

ZESTAWIENIE POMIĘRZOŃ			
NR. POM.	NAZWA POMIESZCZENIA	RODZAJ POSADZKI	POW. UŻYTKOWA [m ²]
NR1	MAGAZYN		2.23
NR2	POM. PORZĄDKOWE		2.24
NR3	SEKRETARIAT		6.84
NR4	GABINET LEKARSKI		12.50
NR5	POCZEKALNIA		3.96
SUMA POW. UŻYTKOWEJ			27.57[m ²]

PODPISY	
Projektant	Rzeczoznawca ds.zab.poz.

- Centrala CSP
- Sygnalizator
- Czujka wielosensorowa
- Czujka optyczna nad sufitem podwieszonym ze wskaźnikami zadziałania
- Czujka optyczna
- Wskaznik zadziałania
- Moduł pętlowy WE/WY
- Przycisk alarmowy (ROP)
- Czujka ciepła

Projekt	Jerzy Langowicz Inżynieria Bezpieczeństwa Pożarowego Pastewnik 79A, 58-410 Marciszów		
Investor	Samodzielny Publiczny Zakład Opieki Zdrowotnej ul. Szpitalna 10, 64-400 Międzychód		
Obiekty	Samodzielny Publiczny Zakład Opieki Zdrowotnej ul. Szpitalna 10, 64-400 Międzychód		
Tytuł	Rozbudowa systemu sygnalizacji pożarowej	Brzoza Przeciwpowarowa	Stadium Projekt wykonawczy
Opis	mgr inż. Jerzy Langowicz		
Temat	Rzut parteru segment B i C. Przebudowa części pod laboratorium	Data	rewizja 05.2022
Wzrost	SSP-BCO	Wzrost	