



Profil podłużny ul. Łazicka

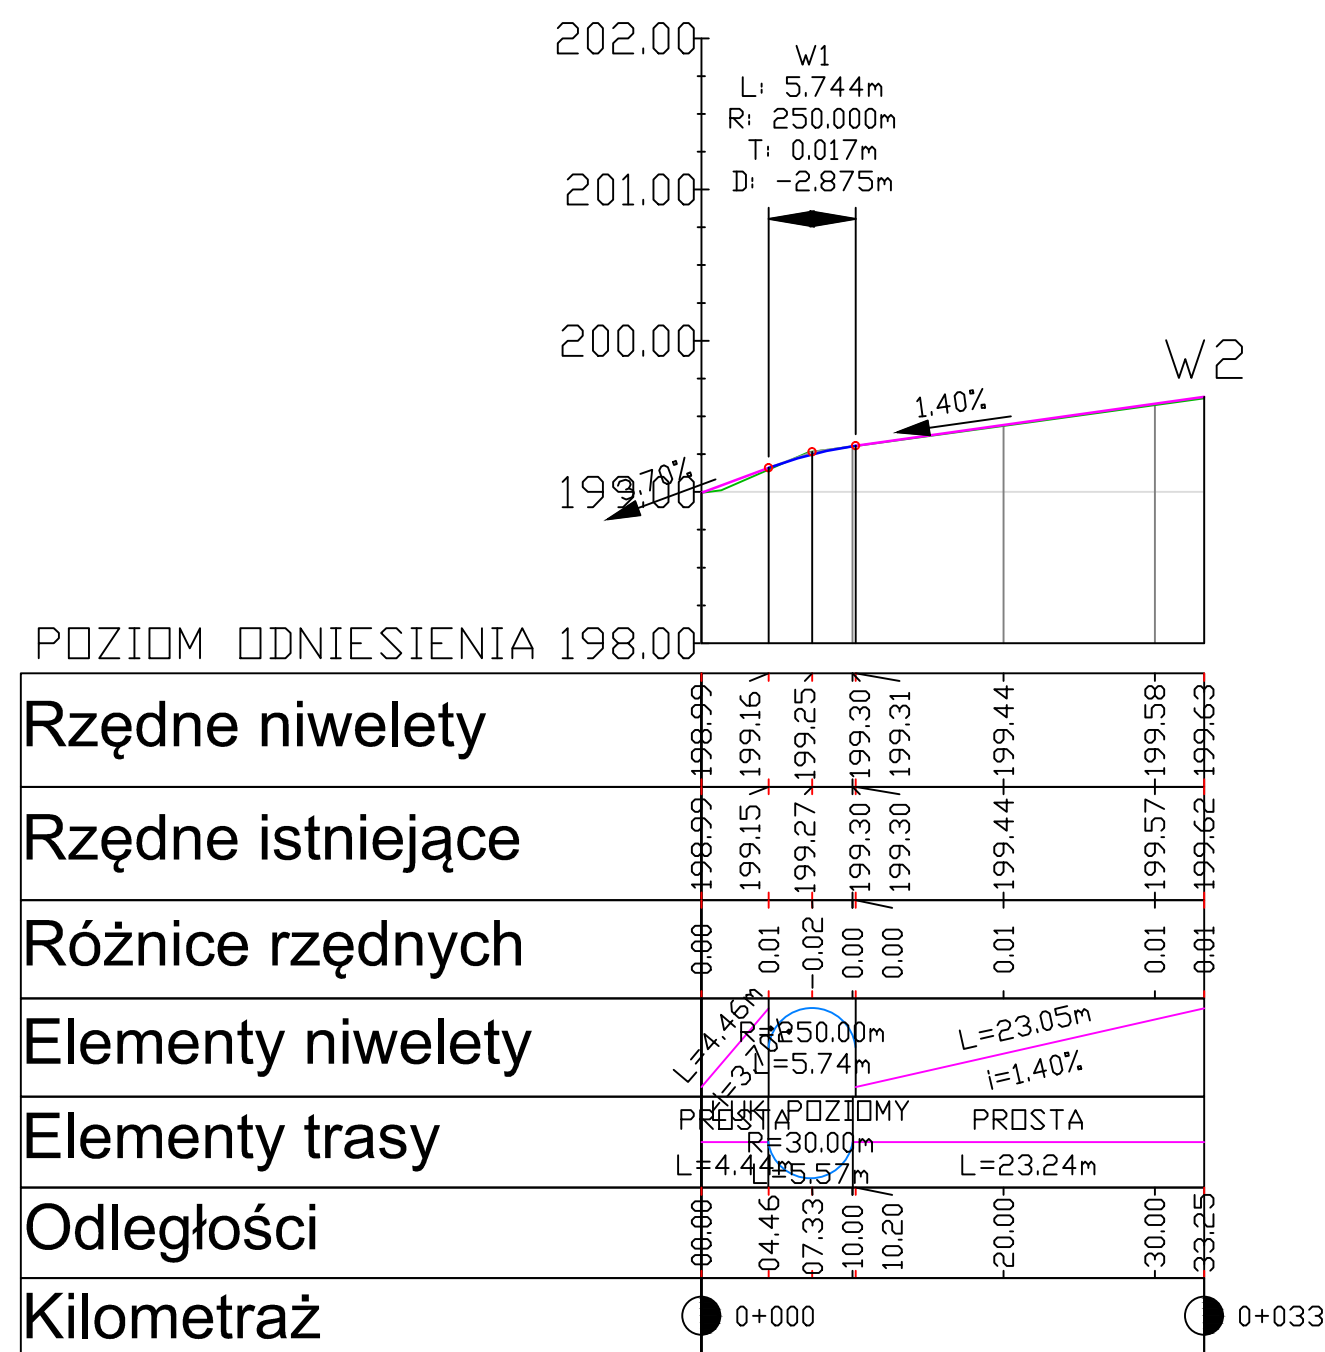

Profil podłużny ul. Zielona

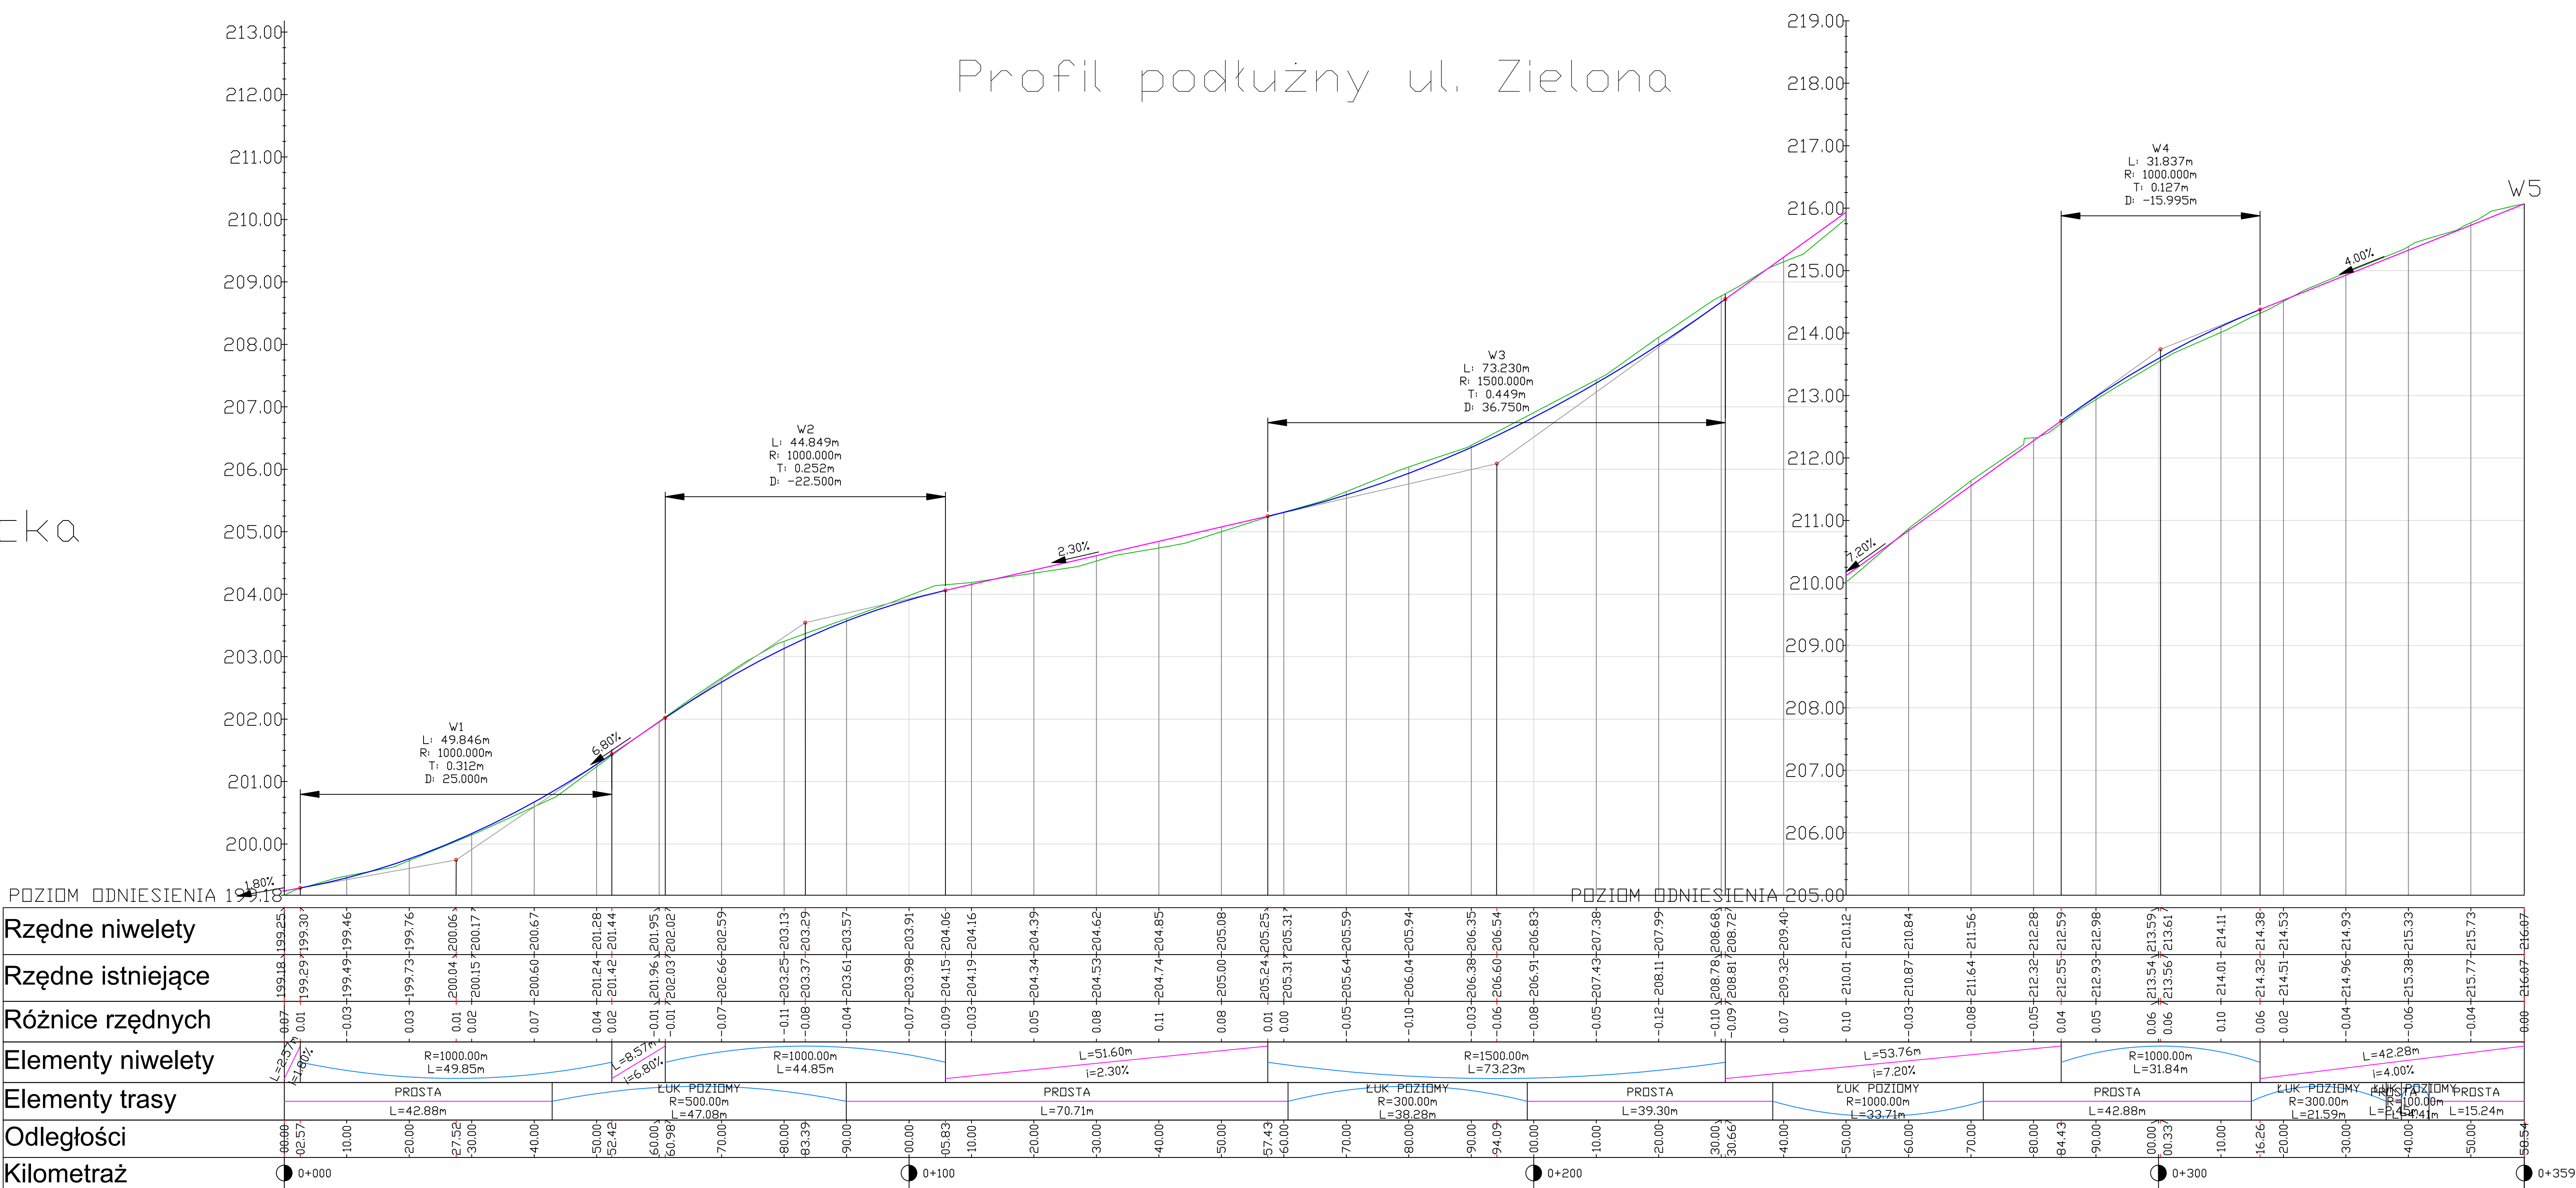

| | |
|--|--|
| ST ST PROJEKT Jacek Staniek Katy 18, 28-100 Włoszczowa NIP 6090010369, tel. 600 319 265 | |
| Inwestor: | Gmina Przedbórz ul. Mostowa 29 97-570 Przedbórz |
| Nazwa inwestycji: | Remont ul. Zielonej i ul. Łazickiej w ramach zadania: „Przebudowa dróg gminnych ul. Zielona i ul. Łazicka” |
| Adres inwestycji: | m. Przedbórz na dz. nr ewid. 40, 138, 1004, 141, 171 obręb 0007 Przedbórz, gmina Przedbórz |
| Stadium: | PB |
| Brand: | DROGOWA |
| Nazwa rysunku: | Profil podłużny |
| Numer rysunku: | 4 |
| Data: | 03.2022 |
| Skala rys.: | 1:500, 1:500 |
| Podpis: | |
| Zespół autorski (imię i nazwisko): | Uprawnienia: |
| Autor branży drogowej: | mgr inż. Weronika Skoczylas |
| Projektant branży drogowej: | mgr inż. Jacek Staniek |
| SWK/006PWBD/21 | |