




STUDNIA POMIAROWA SP1

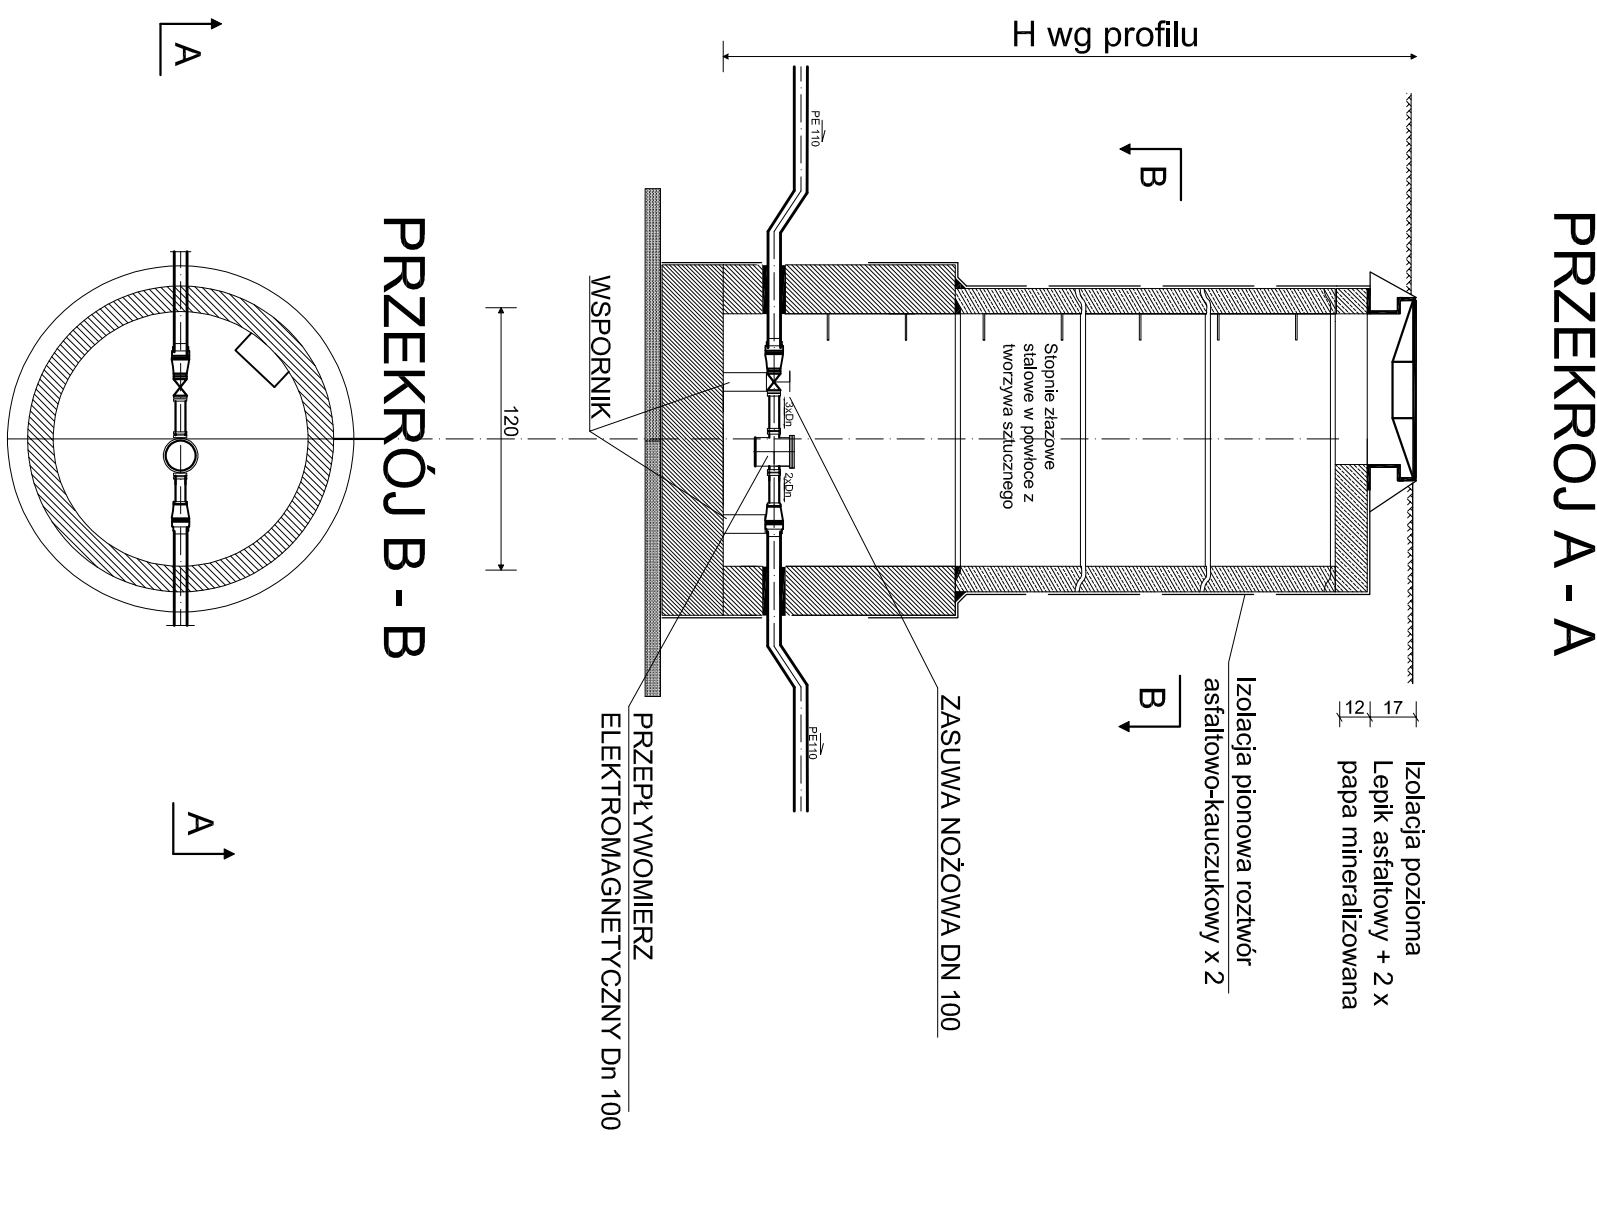


TUDNIA INSPEKCYJNA PP DN42

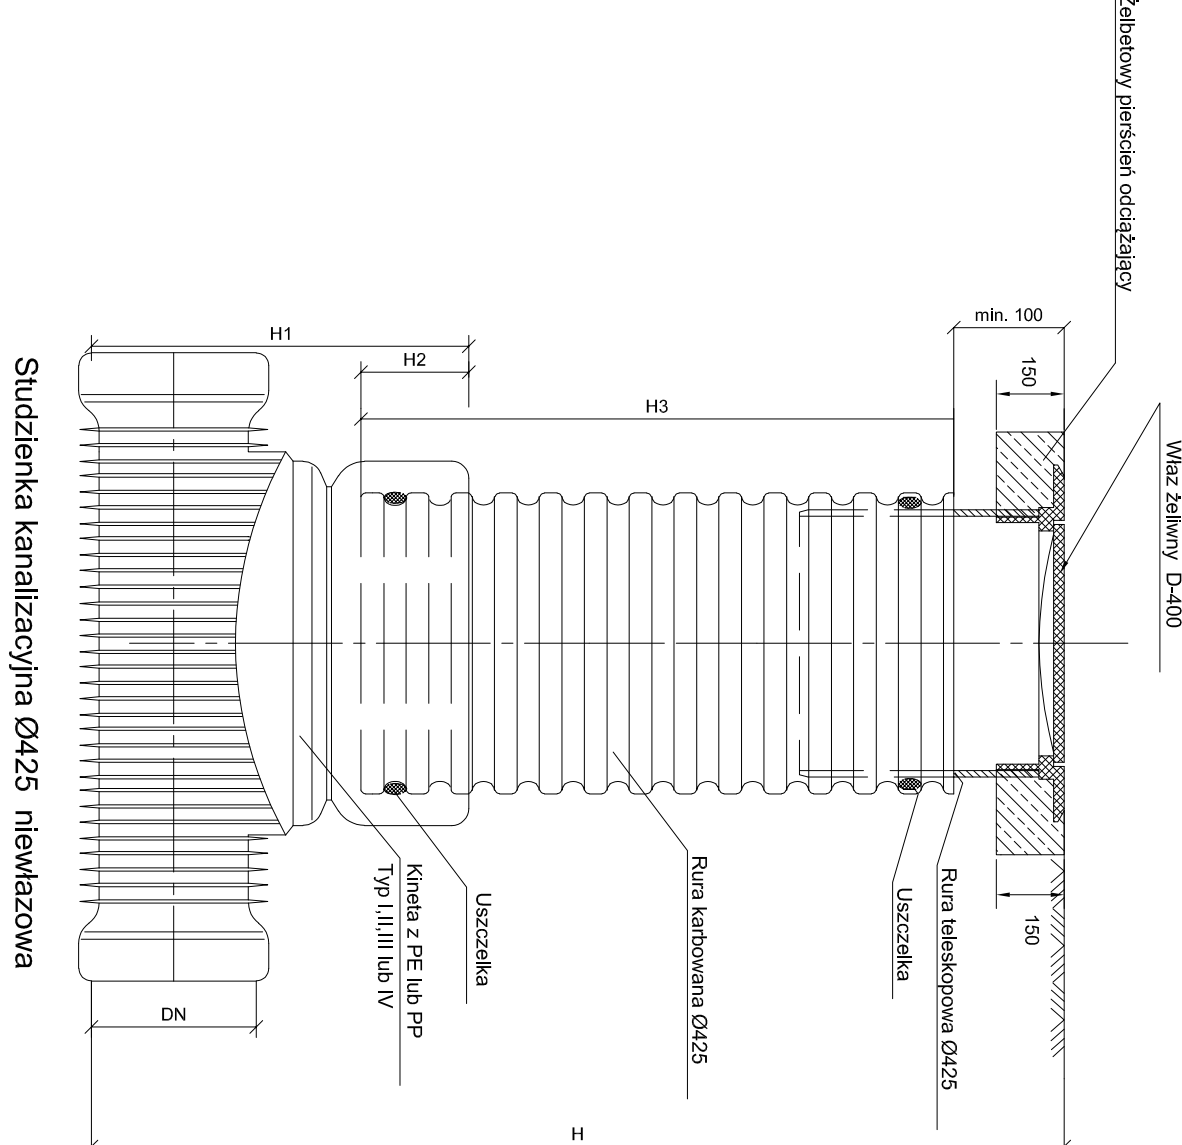


WPUST DESZCZOWY

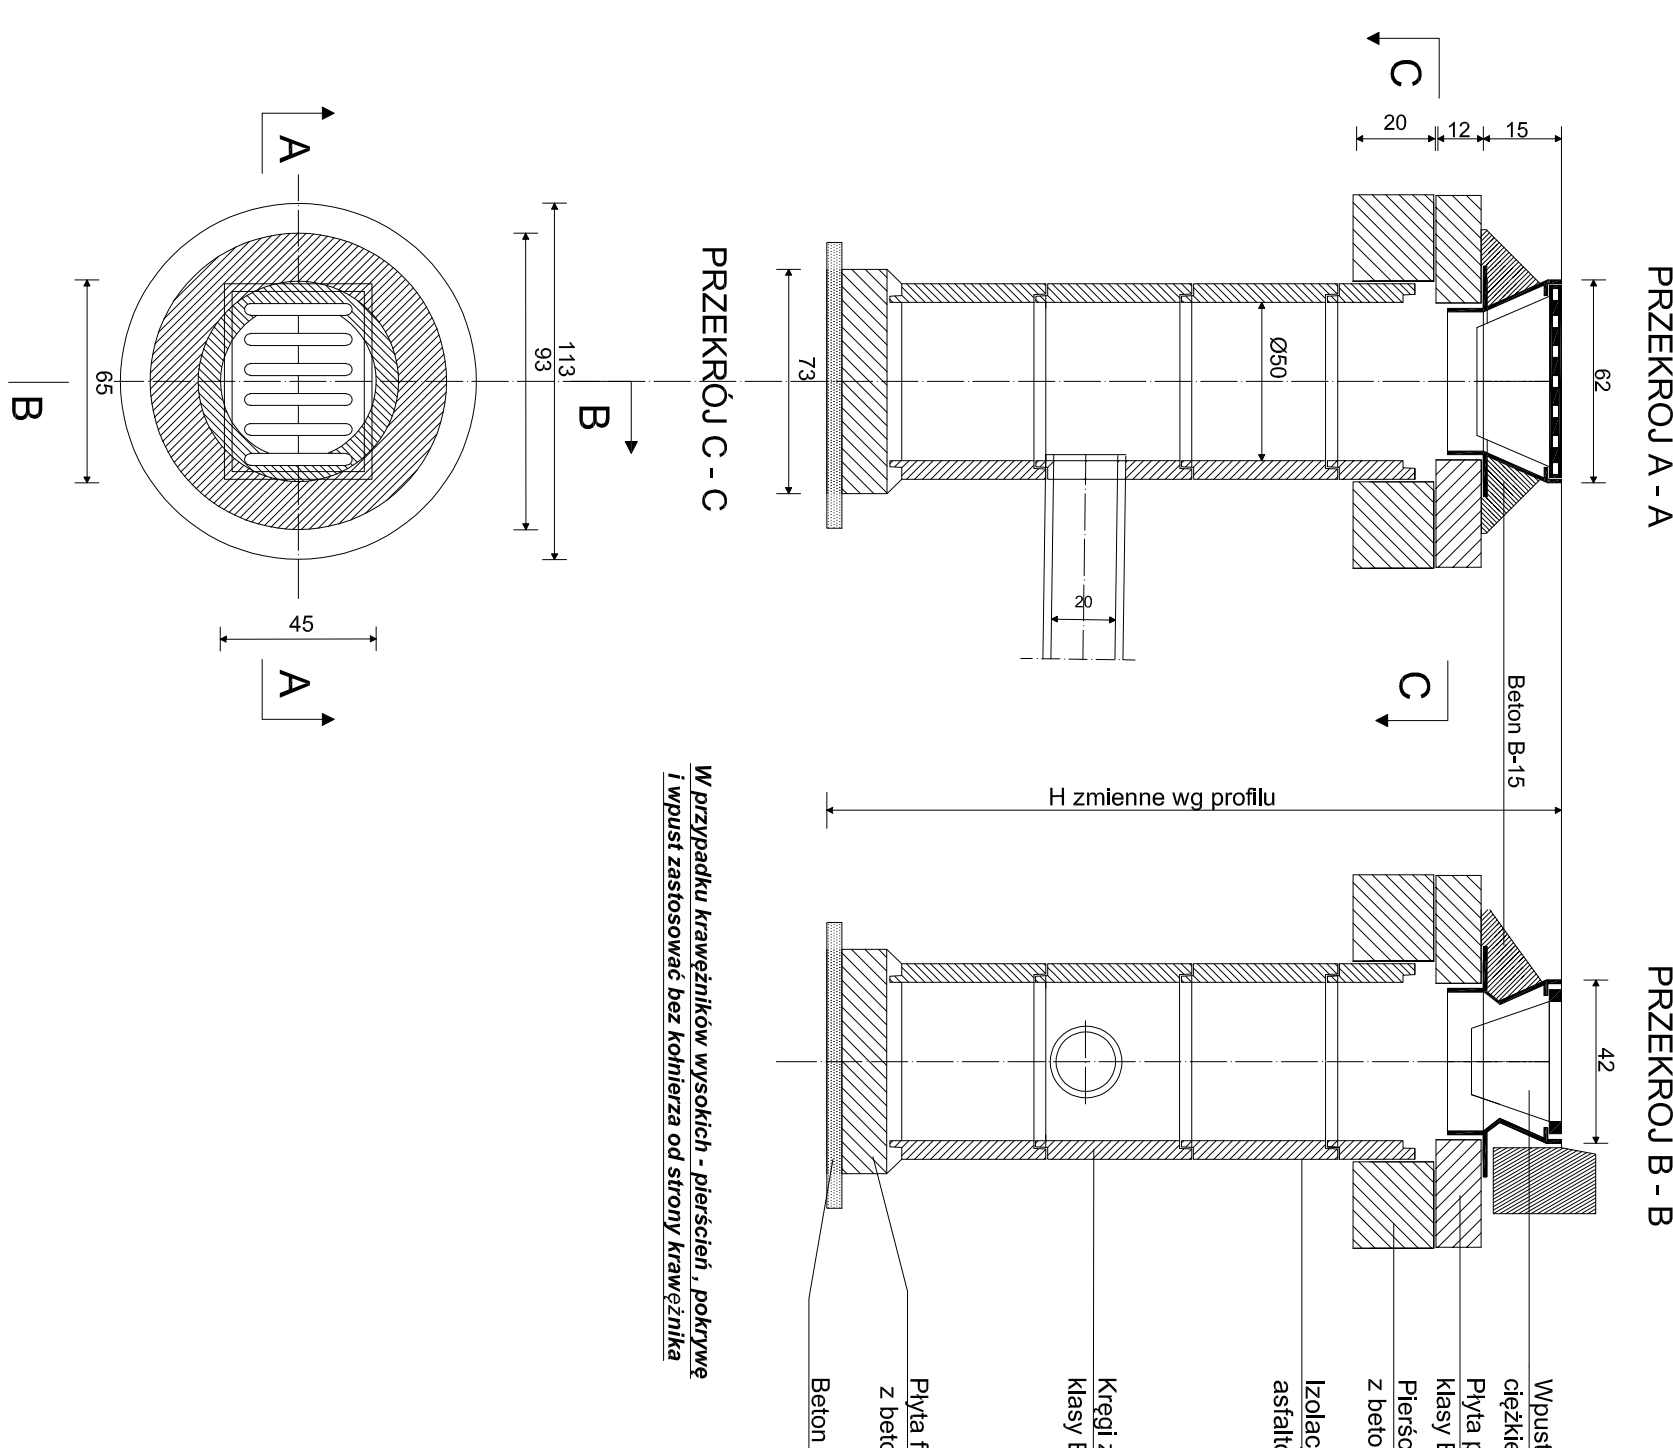


STUDNIA KASKADOWA

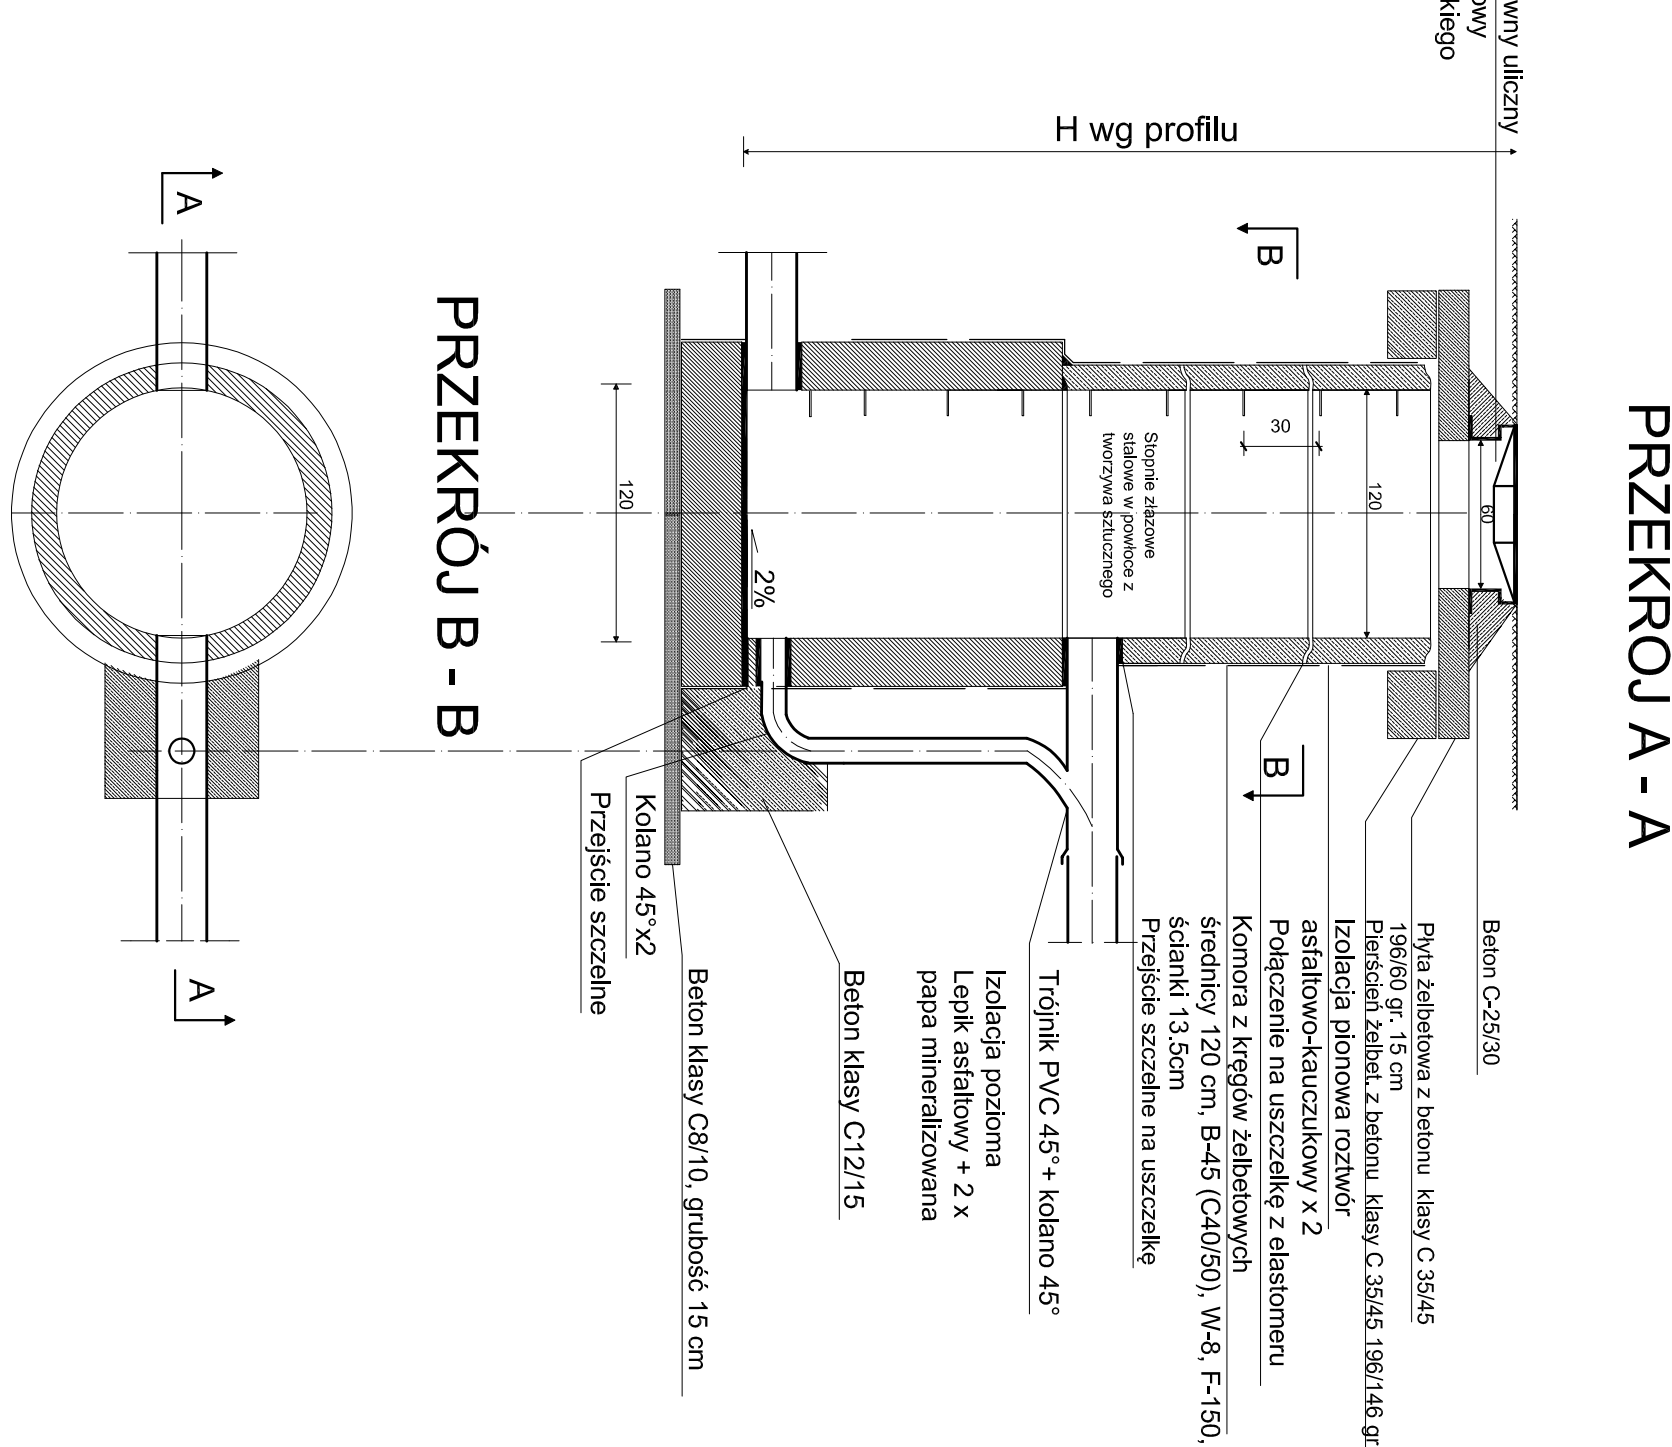

STUDNIA ROZPRĘŻNA

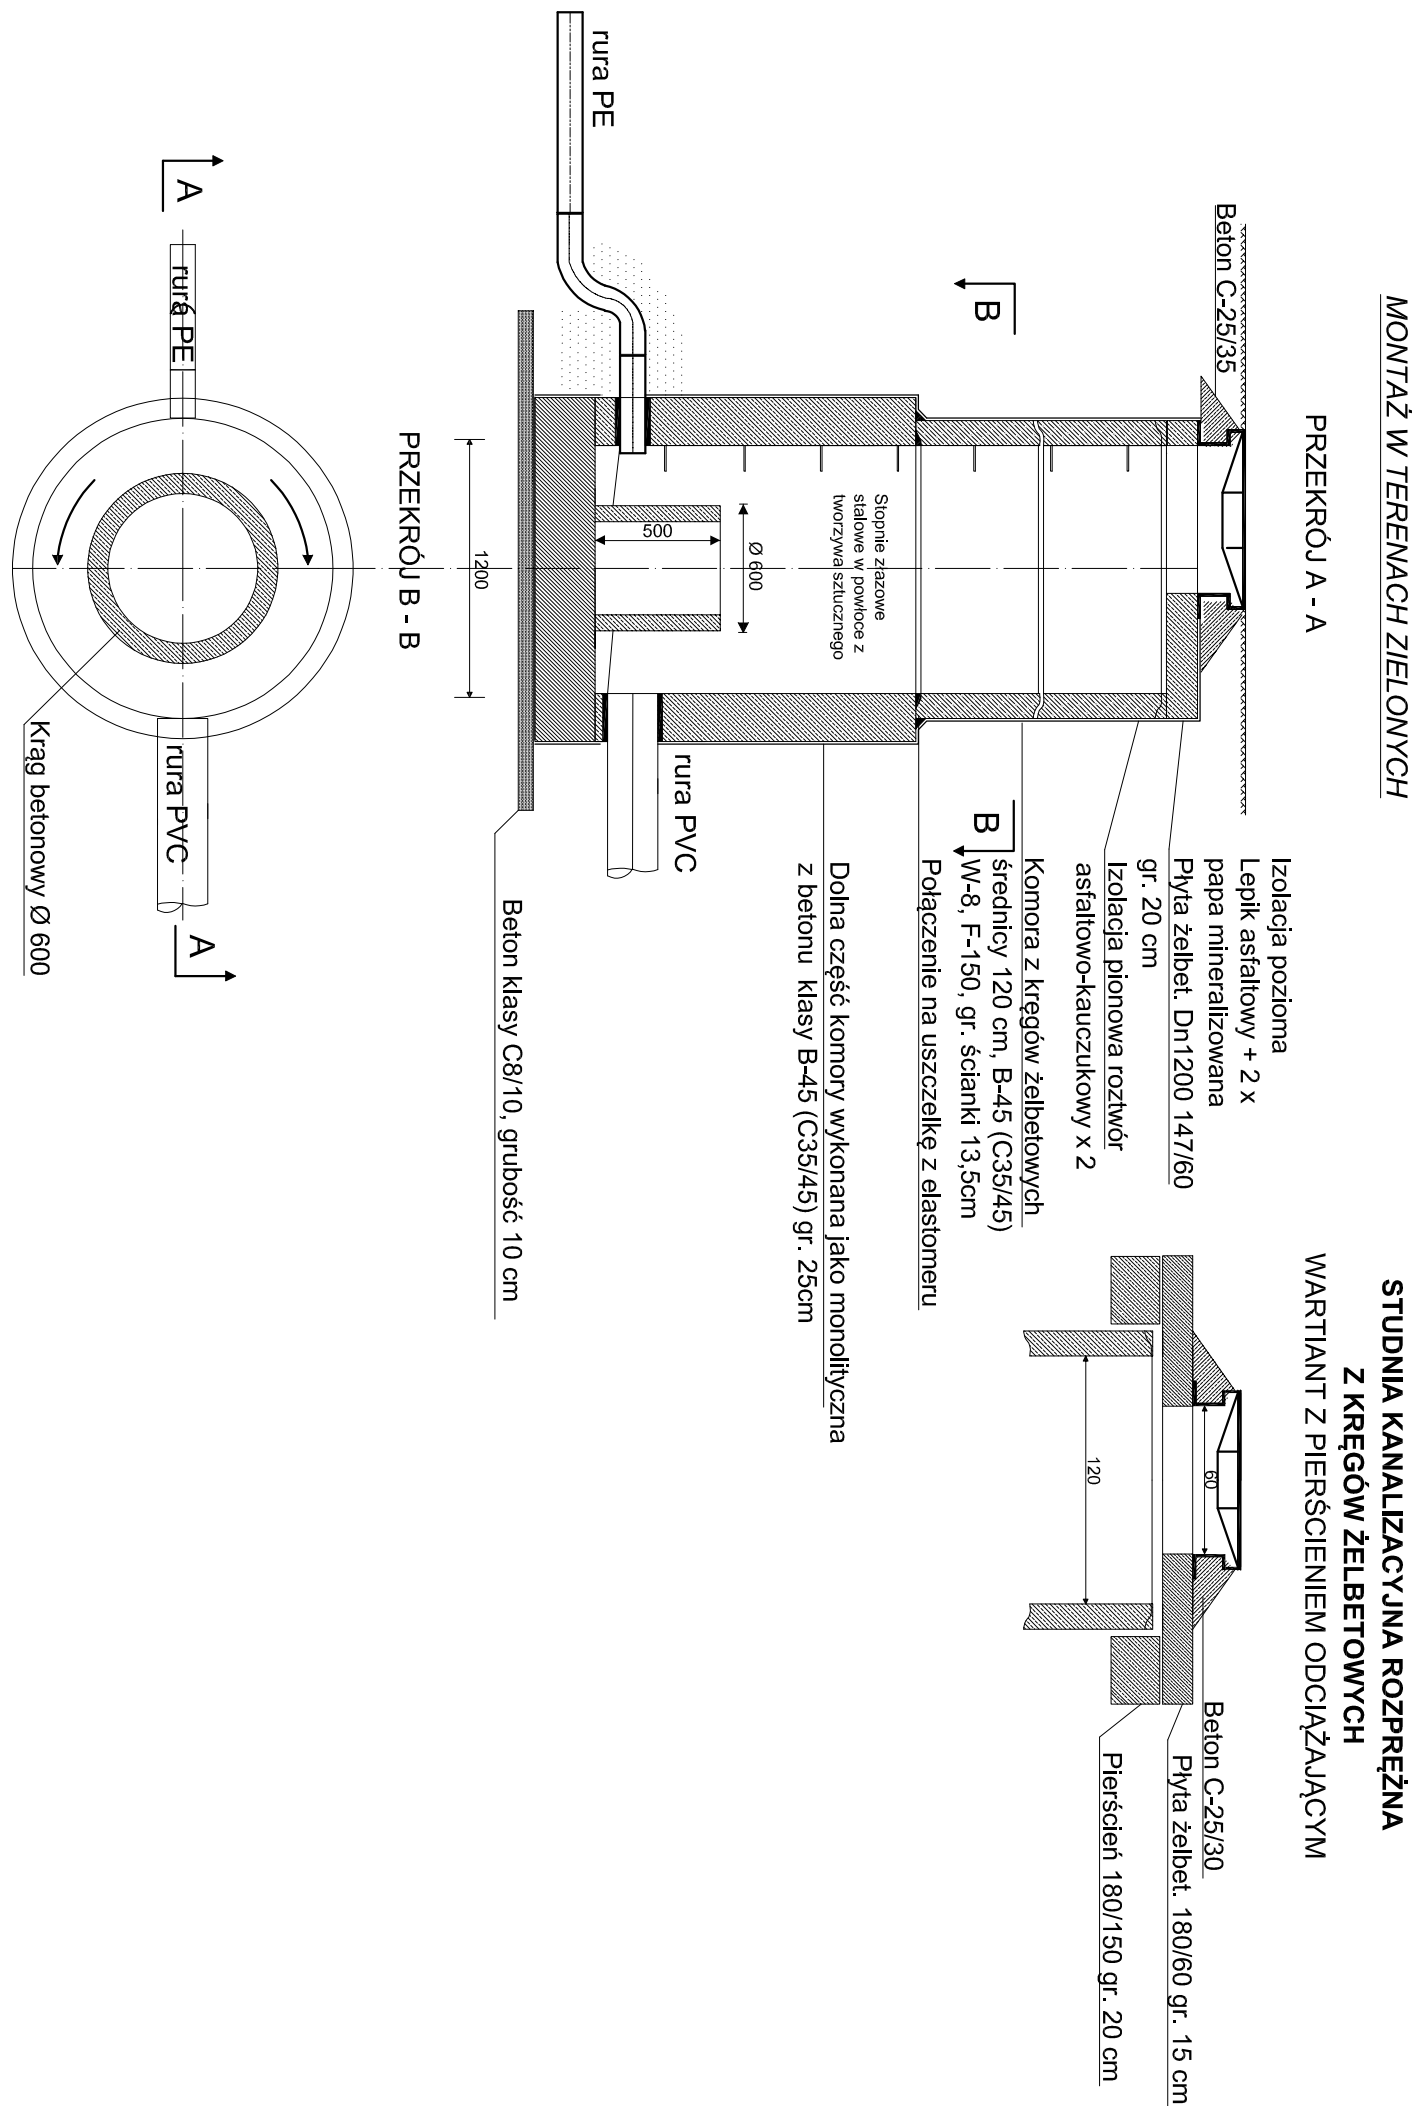

STUDNIA REWIZYJNA

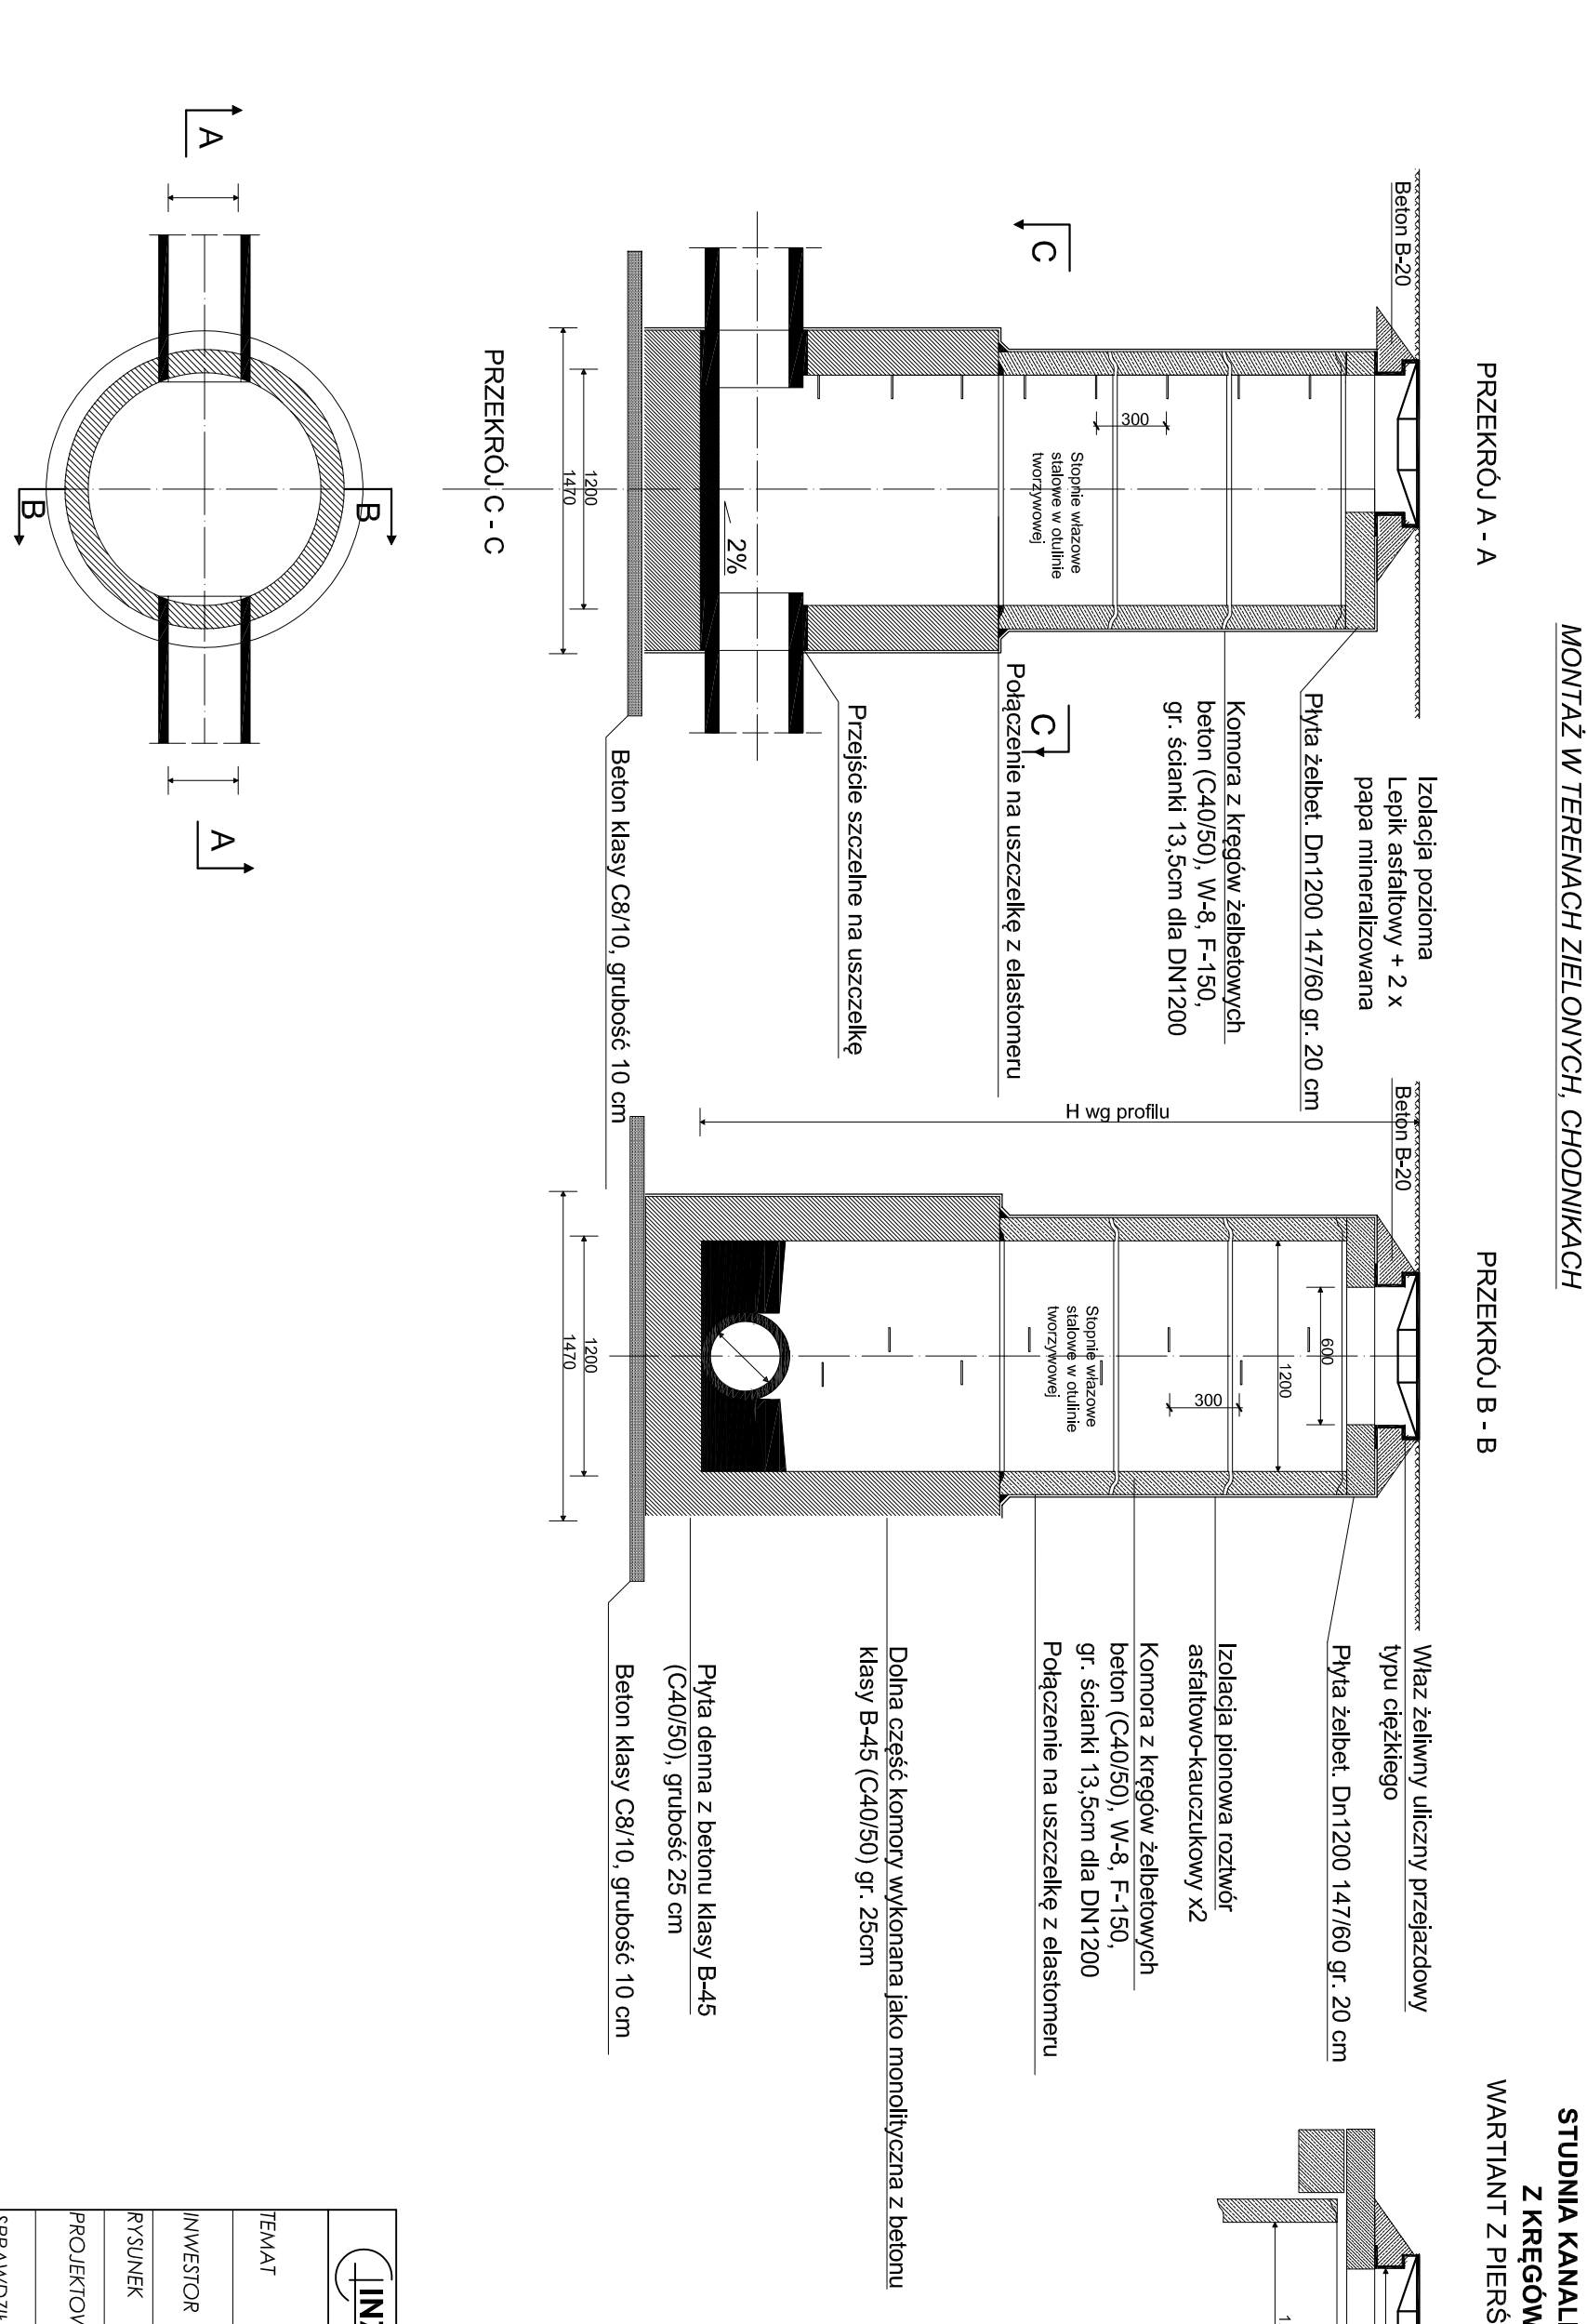

