

(remont wylotu ul. Kaszubskiej przy ul. Łowickiej)
SKALA 1:500

Rybnik , dn. 18.05.2023

G.6642.1163.2022

zlec. 533/2022

mapa aktualna na dzień : 4.04.2023

województwo: śląskie
miasto : Jastrzębie-Zdrój
jedn. ewid.: 246701_1 M.Jastrzebie_Zdrój
obręb ewidencyjny : 246701_1.0012 Jastrzębie Miasto
ulica: Kaszubska , Łowicka
działki różne
godło mapy zasadniczej w układzie 2000 : 6.122.26.0.

Ze względu na cel inwestycji nie sprawdzano obciążeń dotyczących służebności gruntowych. Punkty graniczne w zakresie inwestycji spełniają wymogi dokładnościowe.

*W zakresie opracowania brak punktów osnowy geodezyjnej.
Nie wyklucza się istnienia w terenie urzędzeń podziemnych, których nie zgłoszono do inwentaryzacji.*

Układ współrzędnych płaskich PL-ETRF2000
Układ współrzędnych PL-ETRF2007 NII

Układ wysokościowy: PL-EVRF2007-NH

Legenda :


- zakres opracowania

252.74 – rzędne wysokościowe z pomiaru RTN dla potrzeb projektanta

2KDL

—linie i opisy z MPZP: UCHWAŁA Nr XII/129/2007

szkic orientacyjny

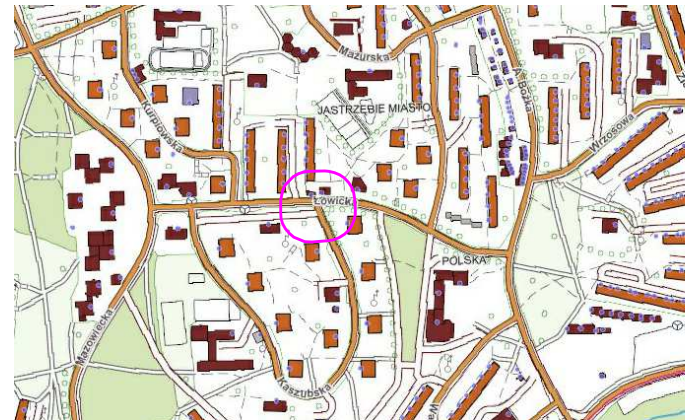

Poświadczam, że niniejszy dokument został opracowany w wyniku prac geodezyjnych i kartograficznych, których rezultaty zawiera operat techniczny pozytywnie zweryfikowany. Jednocześnie informuję, że jestem świadomy odpowiedzialności karnej za złożenie fałszywego oświadczenia.	
Identyfikator zgłoszenia prac geodezyjnych	G.6642.1163.2022
Organ służby geodezyjnej, który otrzymał zgłoszenie	Prezydent Miasta Jastrzębie-Zdrój
Wykonawca prac geodezyjnych	"POZIOM" Krettek Adam ul. Chabrowa 24B/5 44-210 Rybnik tel. 501-349-439
Nr oraz data sporządzenia dokumentu zawierającego wynik pozytywnej weryfikacji	G.6642.1163.2022_1 z dnia 18.05.2023 r.
Imię i nazwisko oraz nr uprawnień zawodowych kierownika prac	inż. Szymon Katmuk Świadectwo nr 21282
Identyfikator materiału zasobu	P.2467.2023.415

