



SCHEMAT JEDNOKRESKOWY BUDOWY SIECI nn-0,4 kV
ST-02-1416 obwód nr 10

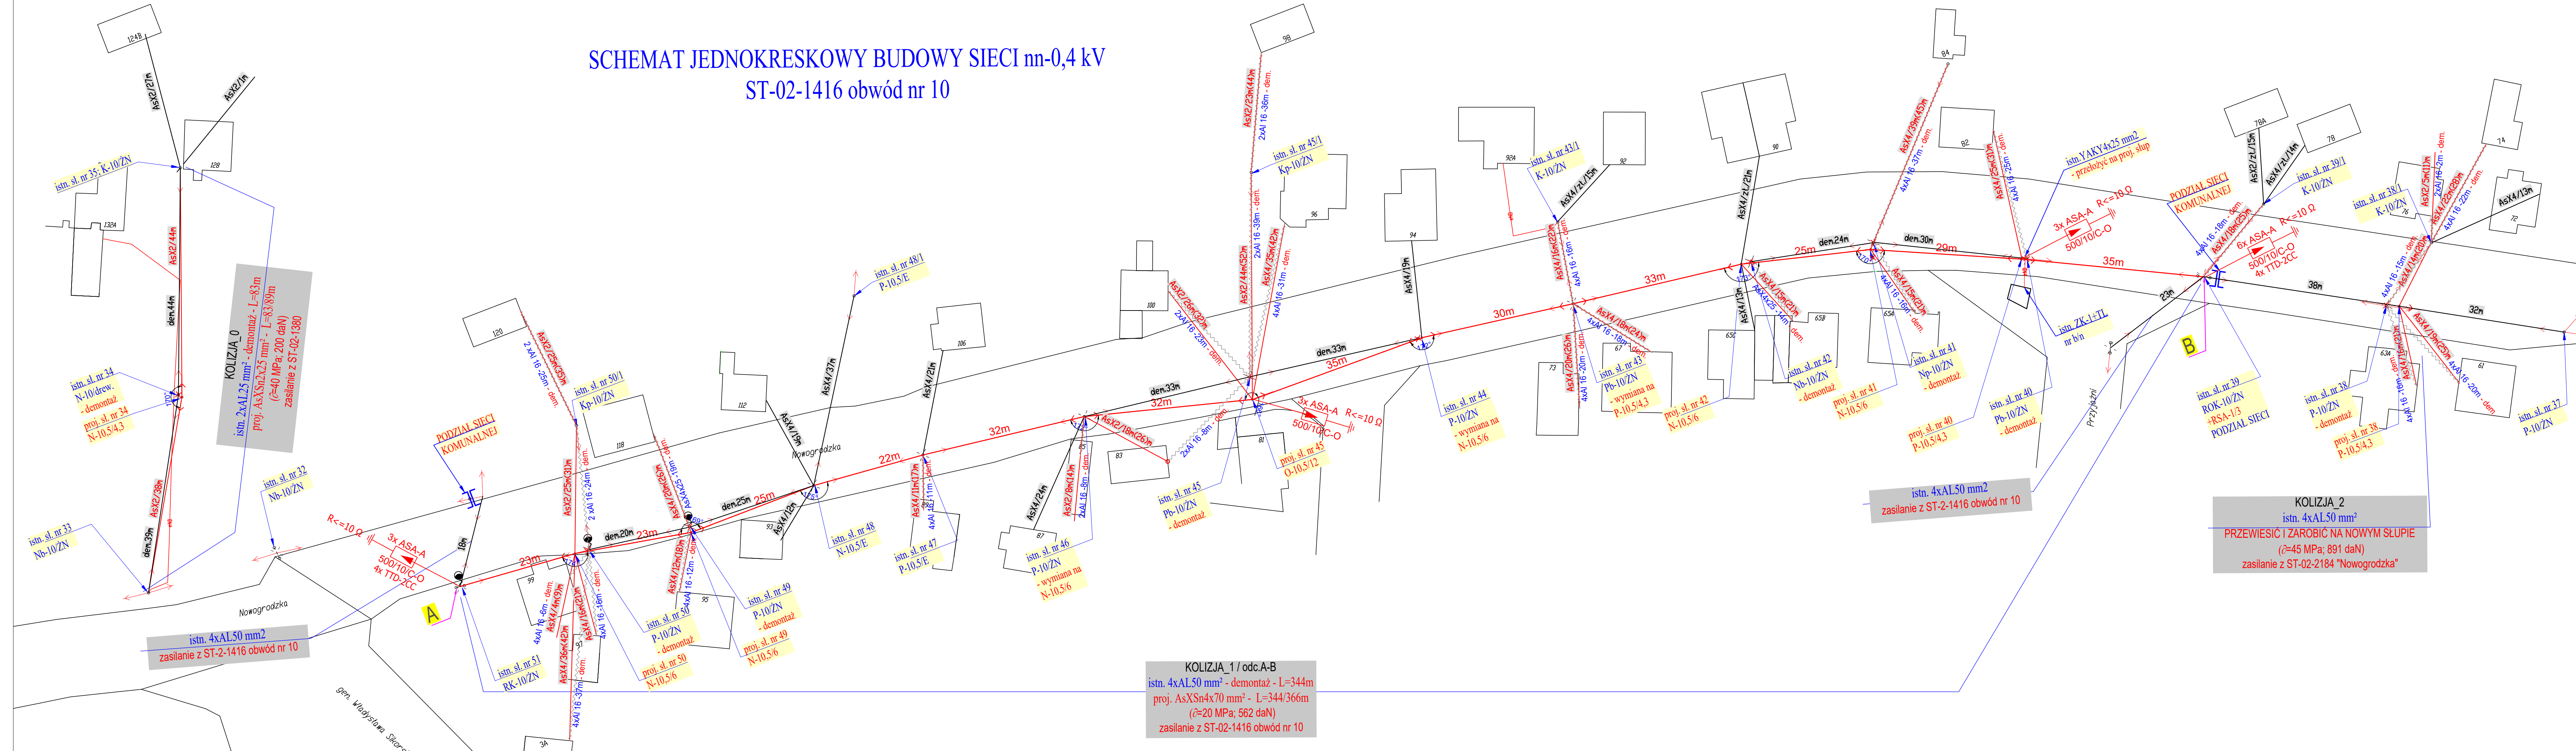

SCHEMAT JEDNOKRESKOWY BUDOWY SIECI nn-0,4 kV
ST-02-2184 "Nowogrodzka"

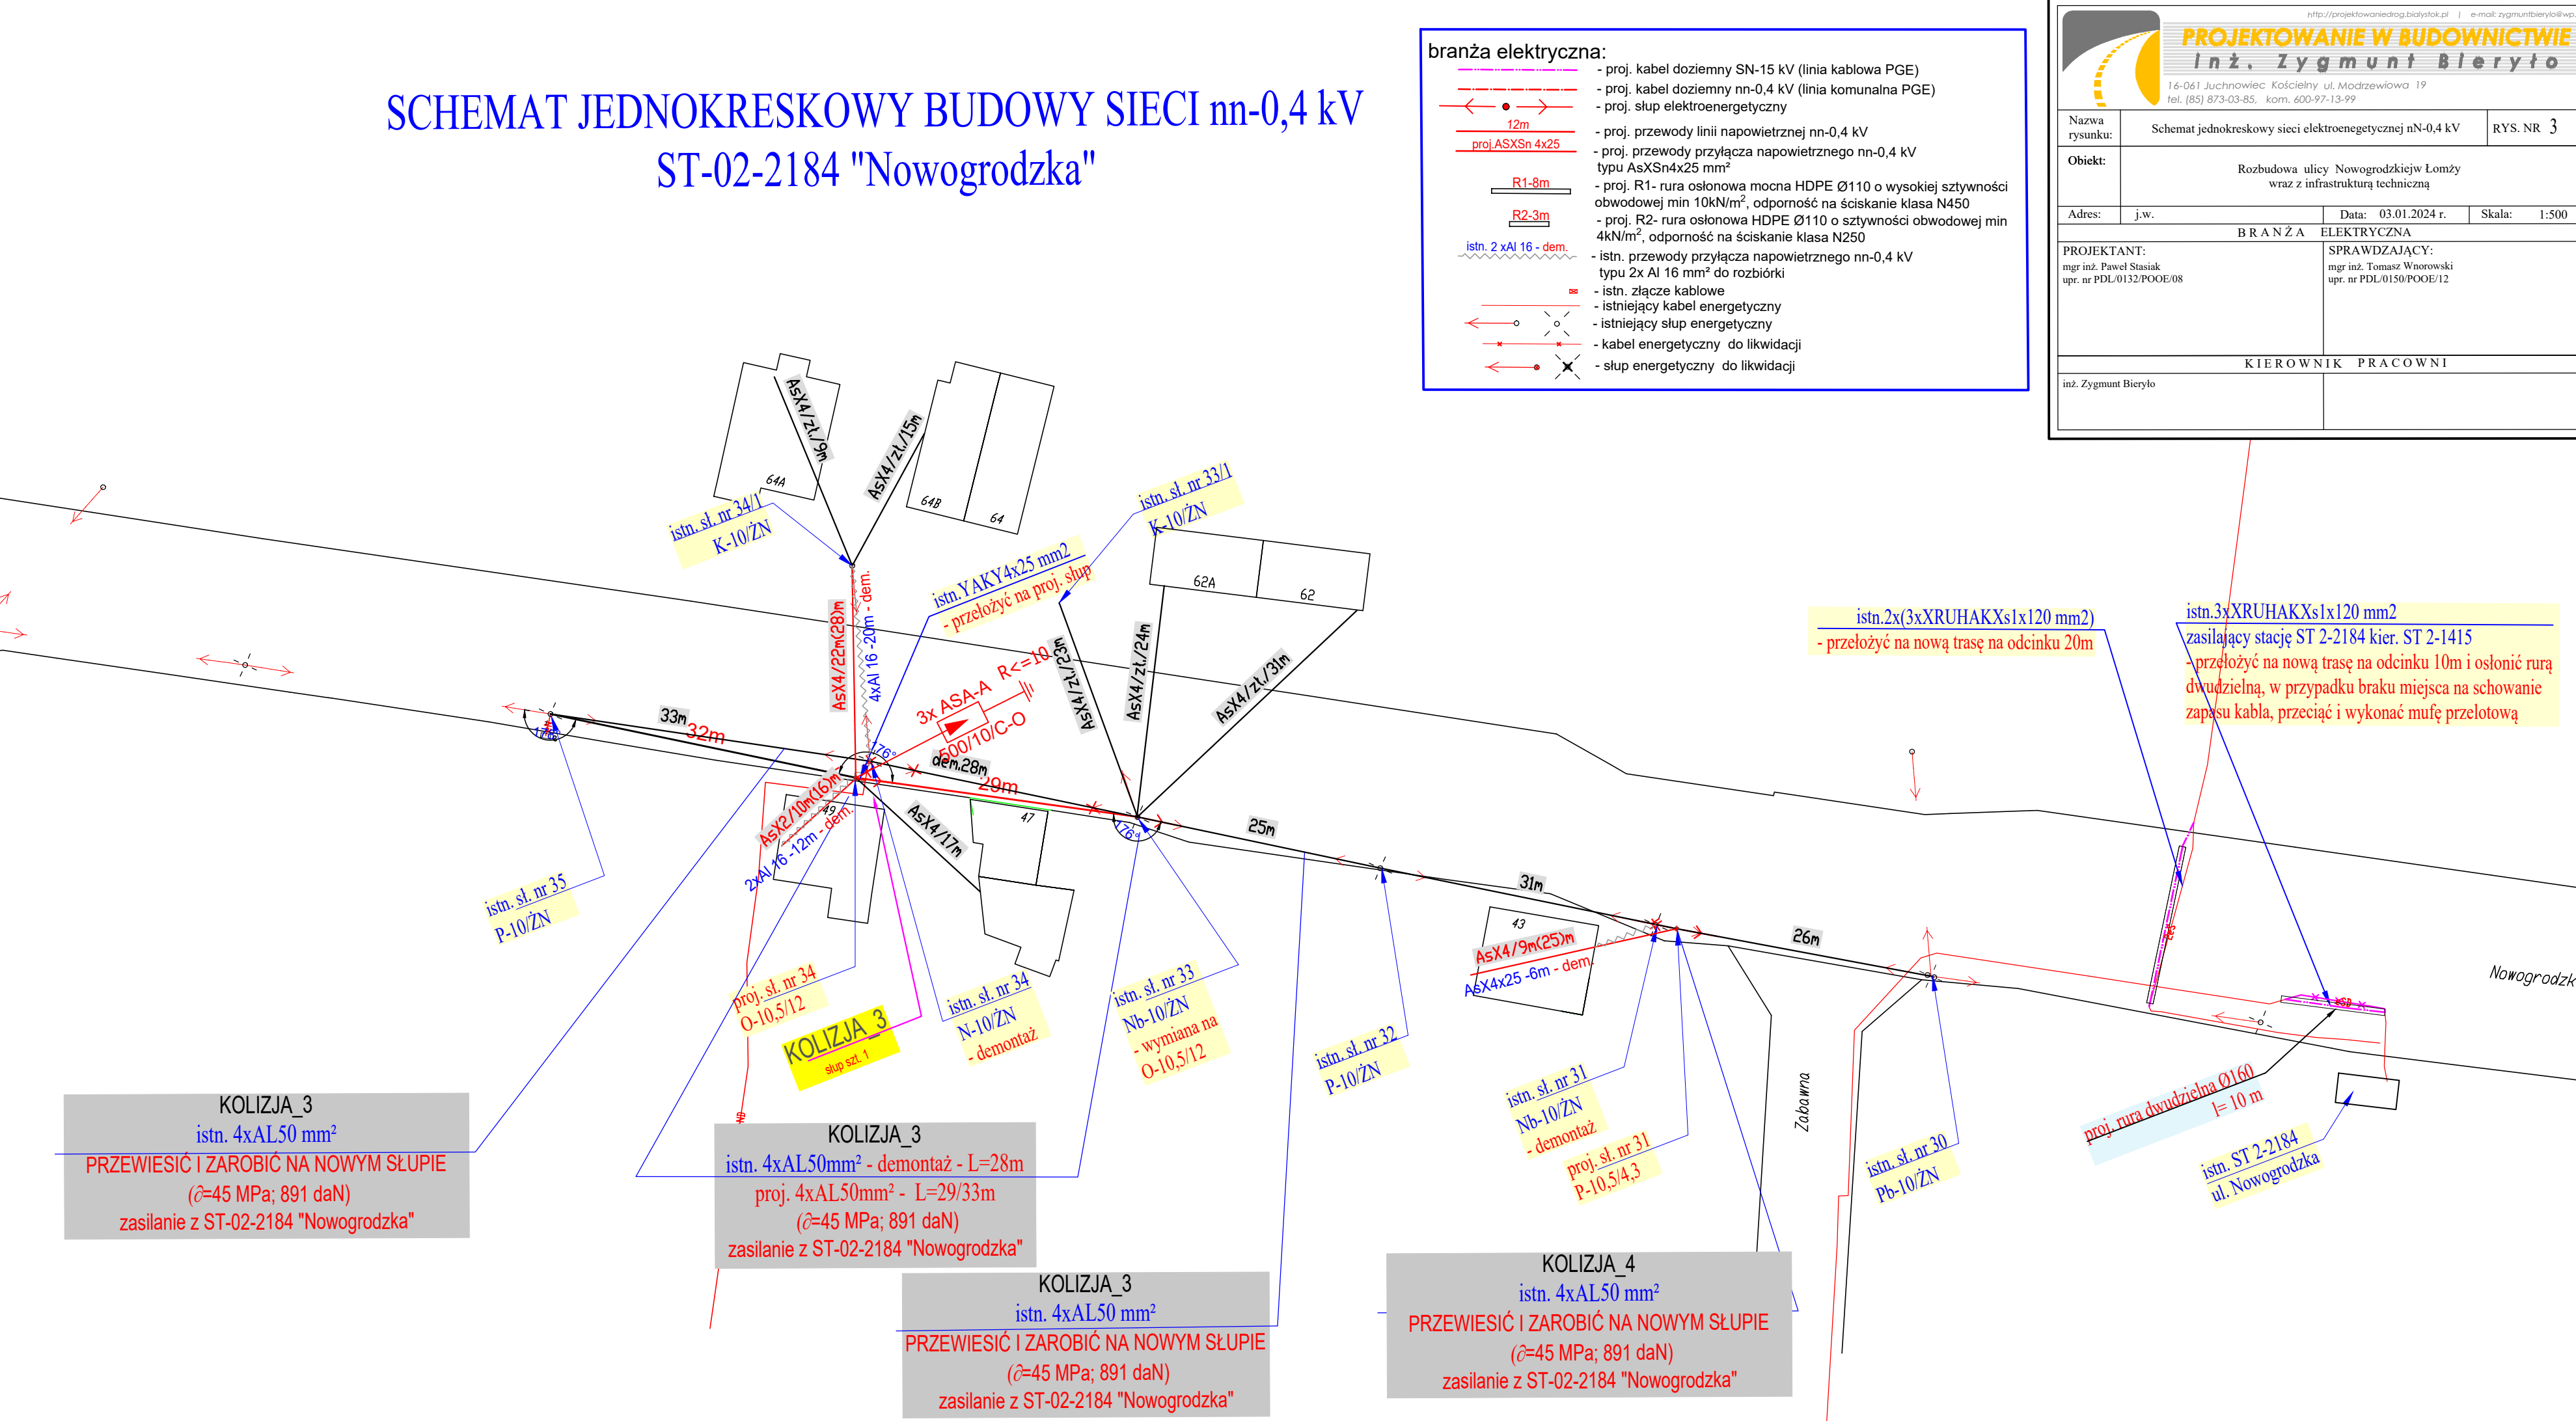

<div><div><p>URL: http://zygmontbieryto.pl e-mail: zygmontbieryto@zygmontbieryto.pl</p><p>PROJEKTOWANIE W BUDOWNICTWIE Inż. Zygmont Bieryto</p><p>14-041 Auchonvillers Kościelny ul. Modrzewowa 19 tel. (85) 873-03-05, kom. 600-9713-99</p></div></div>		
Nazwa rysunku:	Schemat jednokreskowy sieci elektroenergetycznej N-0,4 kV	RYS. NR 3
Objekt:	Rozbudowa ulicy Nowogrodzkiej Łomży wraz z infrastrukturą techniczną	
Adres:	j.w.	Data: 03.01.2024 r.
		Skala: 1:500
BRANŻA		ELEKTRYCZNA
PROJEKTANT:	SPRAWDZAJĄCY:	
mgr inż. Paweł Szausk	mgr inż. Tomasz Winowski	
upr. nr PRJ.0132.POOE-08	upr. nr POL.0150.POOE-12	
KIEROWNIK PRACOWNI		
inż. Zygmont Bieryto		