


SCHEMAT JEDNOKRESKOWY BUDOWY SIECI nn-0,4 kV
ST-02-2184 "Nowogrodzka"

SCHEMAT JEDNOKRESKOWY BUDOWY SIECI nn-0,4 kV
ST-02-400 obwód nr 7

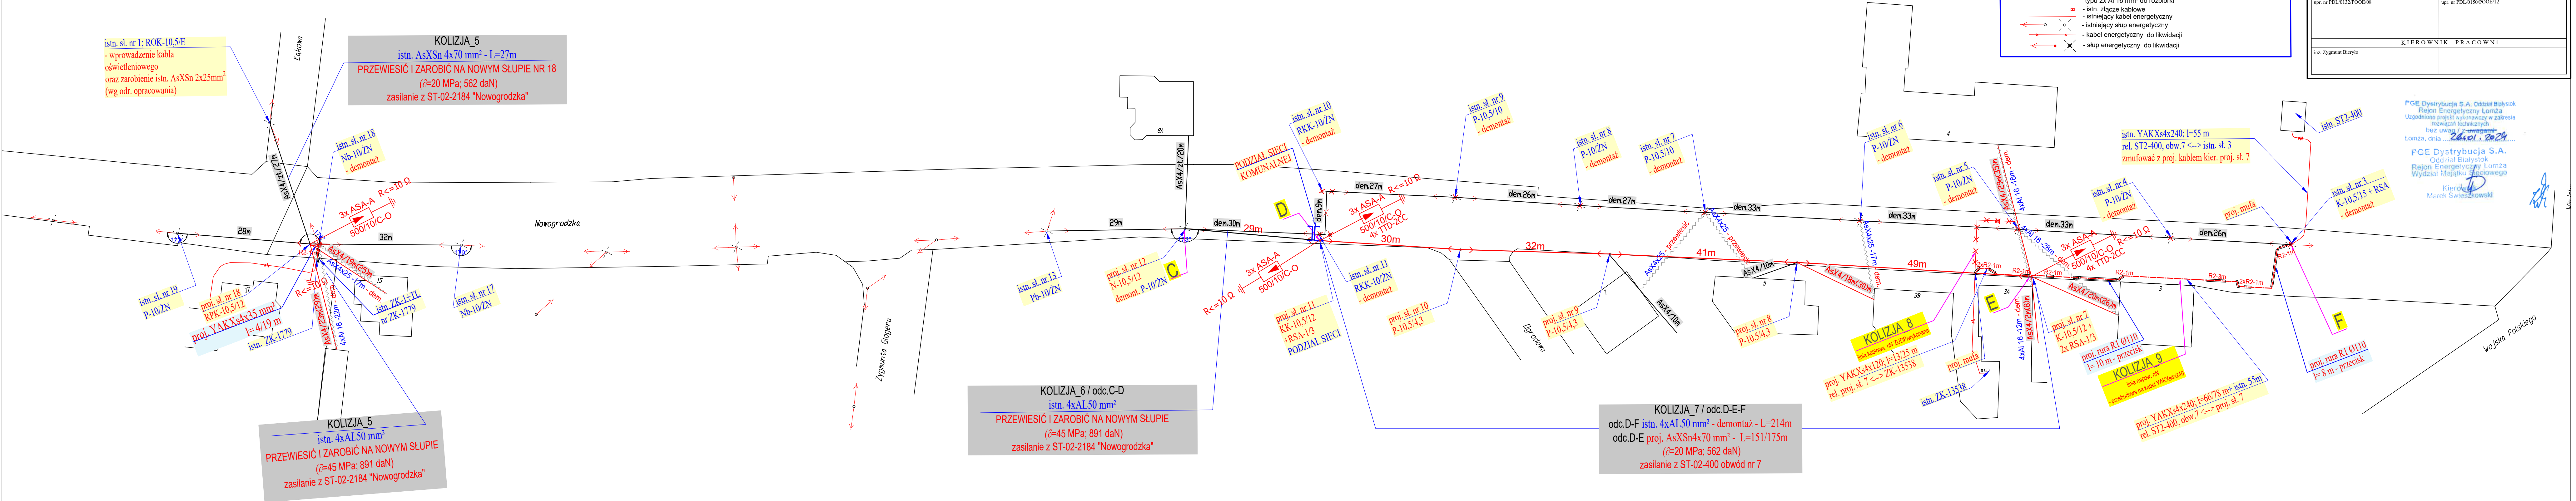

PGE Dystrybucja S.A. Oddział Białystok
Rejon Energetyczny Łomża
Uzgodniono projekt wykonawczy w zakresie rozwiązań technicznych bez uwag / z uwagami
Łomża, dnia 26.01.2024

PGE Dystrybucja S.A.
Oddział Białystok
Rejon Energetyczny Łomża
Wydział Majątku Stacjonowego

Kierownik
Marek Świątekowski