


PRZEKROJ GEOTECHNICZNY X—X

Starostwo Powiatowe w Wejherowie
Wydział Budownictwa i Nieruchomości
Rajcyzarny Architektury i Budownictwa
ul. 8-200 Wejherowa, ul. 3 Maja 4
Reg. 14-000414, NIP 588-183-10-62 /

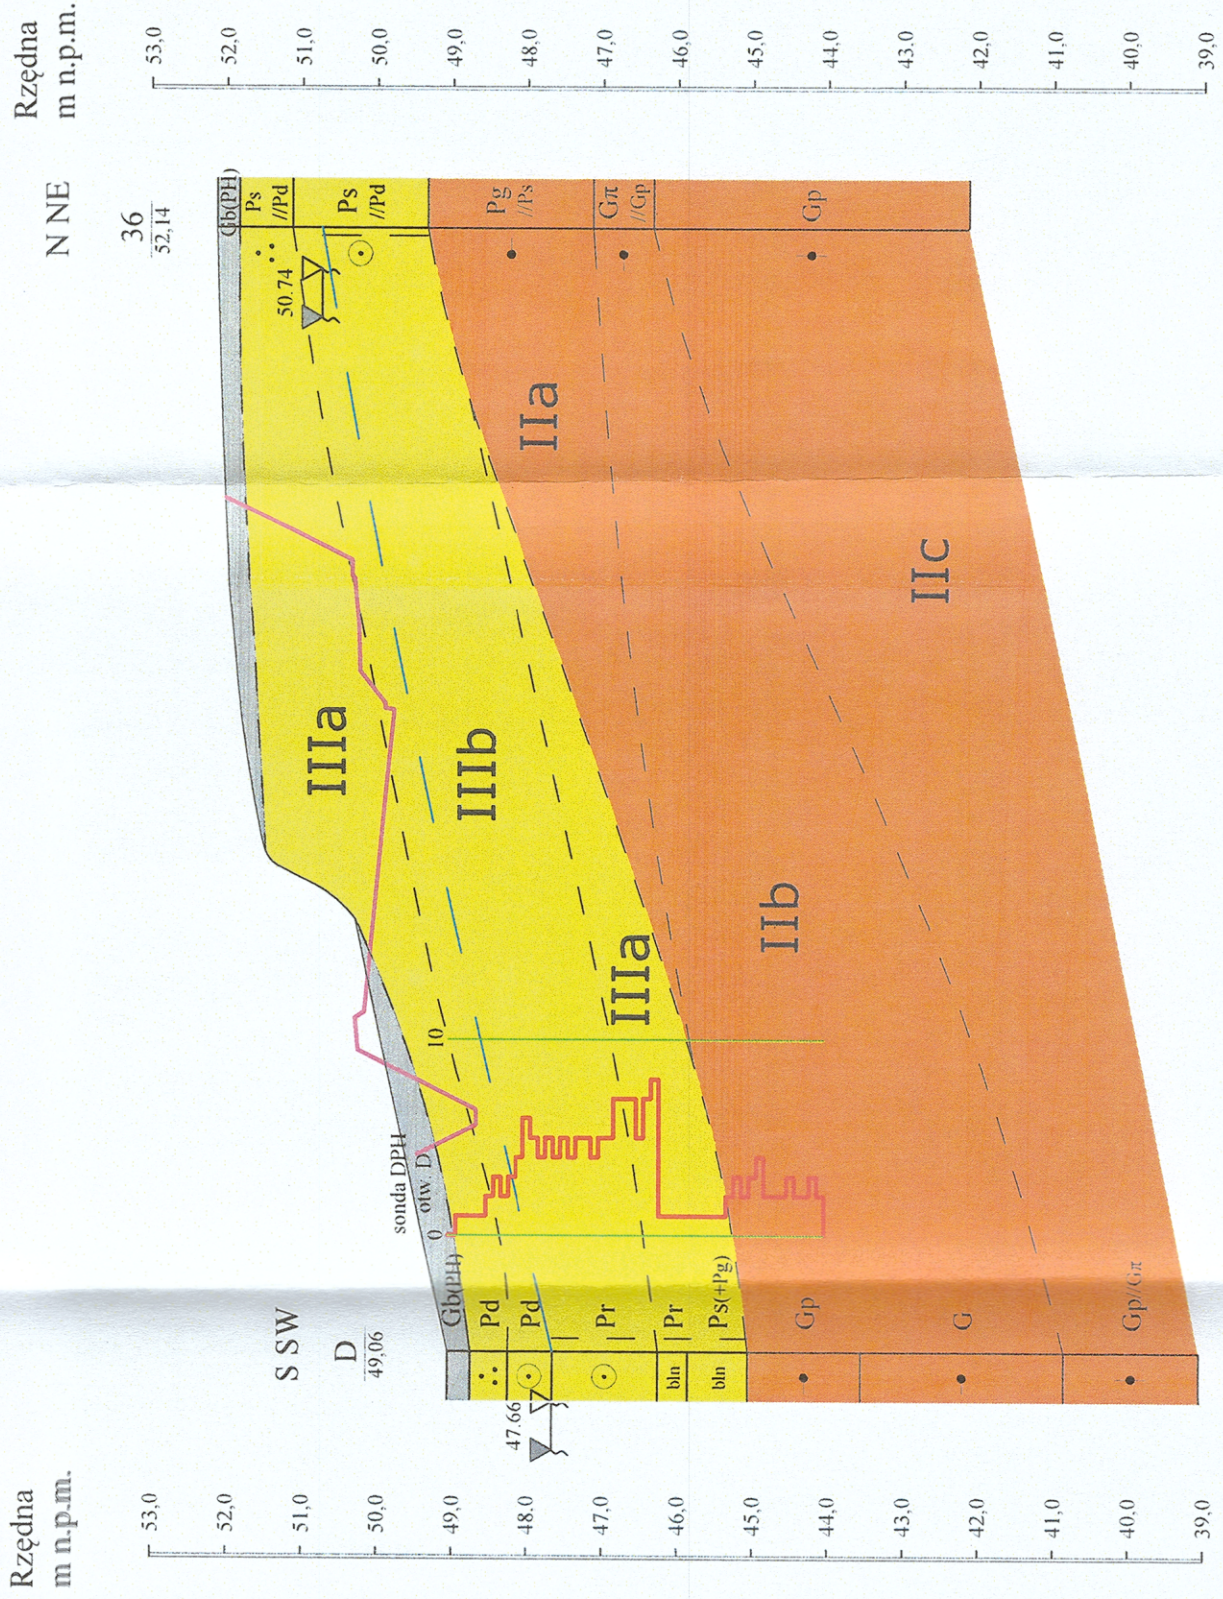

Odl. w m	29,9
Głęb. w m	10,0

Objasnienia: — projektowana niweleta drogi

Uwagi:

- Warunki gruntowo-wodne przedstawione na przekrojach, szczególnie w zakresie: stanu gruntów poza lokalizacjami i głębokościami wykonanych sondowań; rozkładu i miąższości warstw gruntowych poza wykonanymi odwiertami; mogą różnić się od naturalnych warunków występujących w podłożu.
- Przekroje geotechniczne zawierają otwory archiwalne.
- Dane o rzędnych zwierciadła wód dotyczą okresów wykonywania poszczególnych otworów (daty na kartach otworów wiertniczych).

Dokumentacja Badań Podłoża Gruntowego		Data	
Tytuł	Imię i nazwisko	Nr uprawnień	Podpis
Zespół autorski:	Leon Helwak	VII-1208	
	mgr inż. Marcin Michalak	VII-1771	
GEOLEH PRACOWNIA PROJEKTÓW I REALIZACJI INWESTYCIJ Geologicznych, Ekologicznych i Górniczych Leon Helwak 81-077 Gdynia, ul. Jastrzębia 7/26		Nr załącznika Poziom 1:200 Pion 1:100 4.10	
Budowa układu drogowego wraz z niezbędną infrastrukturą: Góra Markowca, Rumia, gm. Rumia, pow. wejherowski, woj. pomorskie Zleceniodawca: Biuro Projektów Budownictwa Komunalnego S.A. w Gdańsku			

