
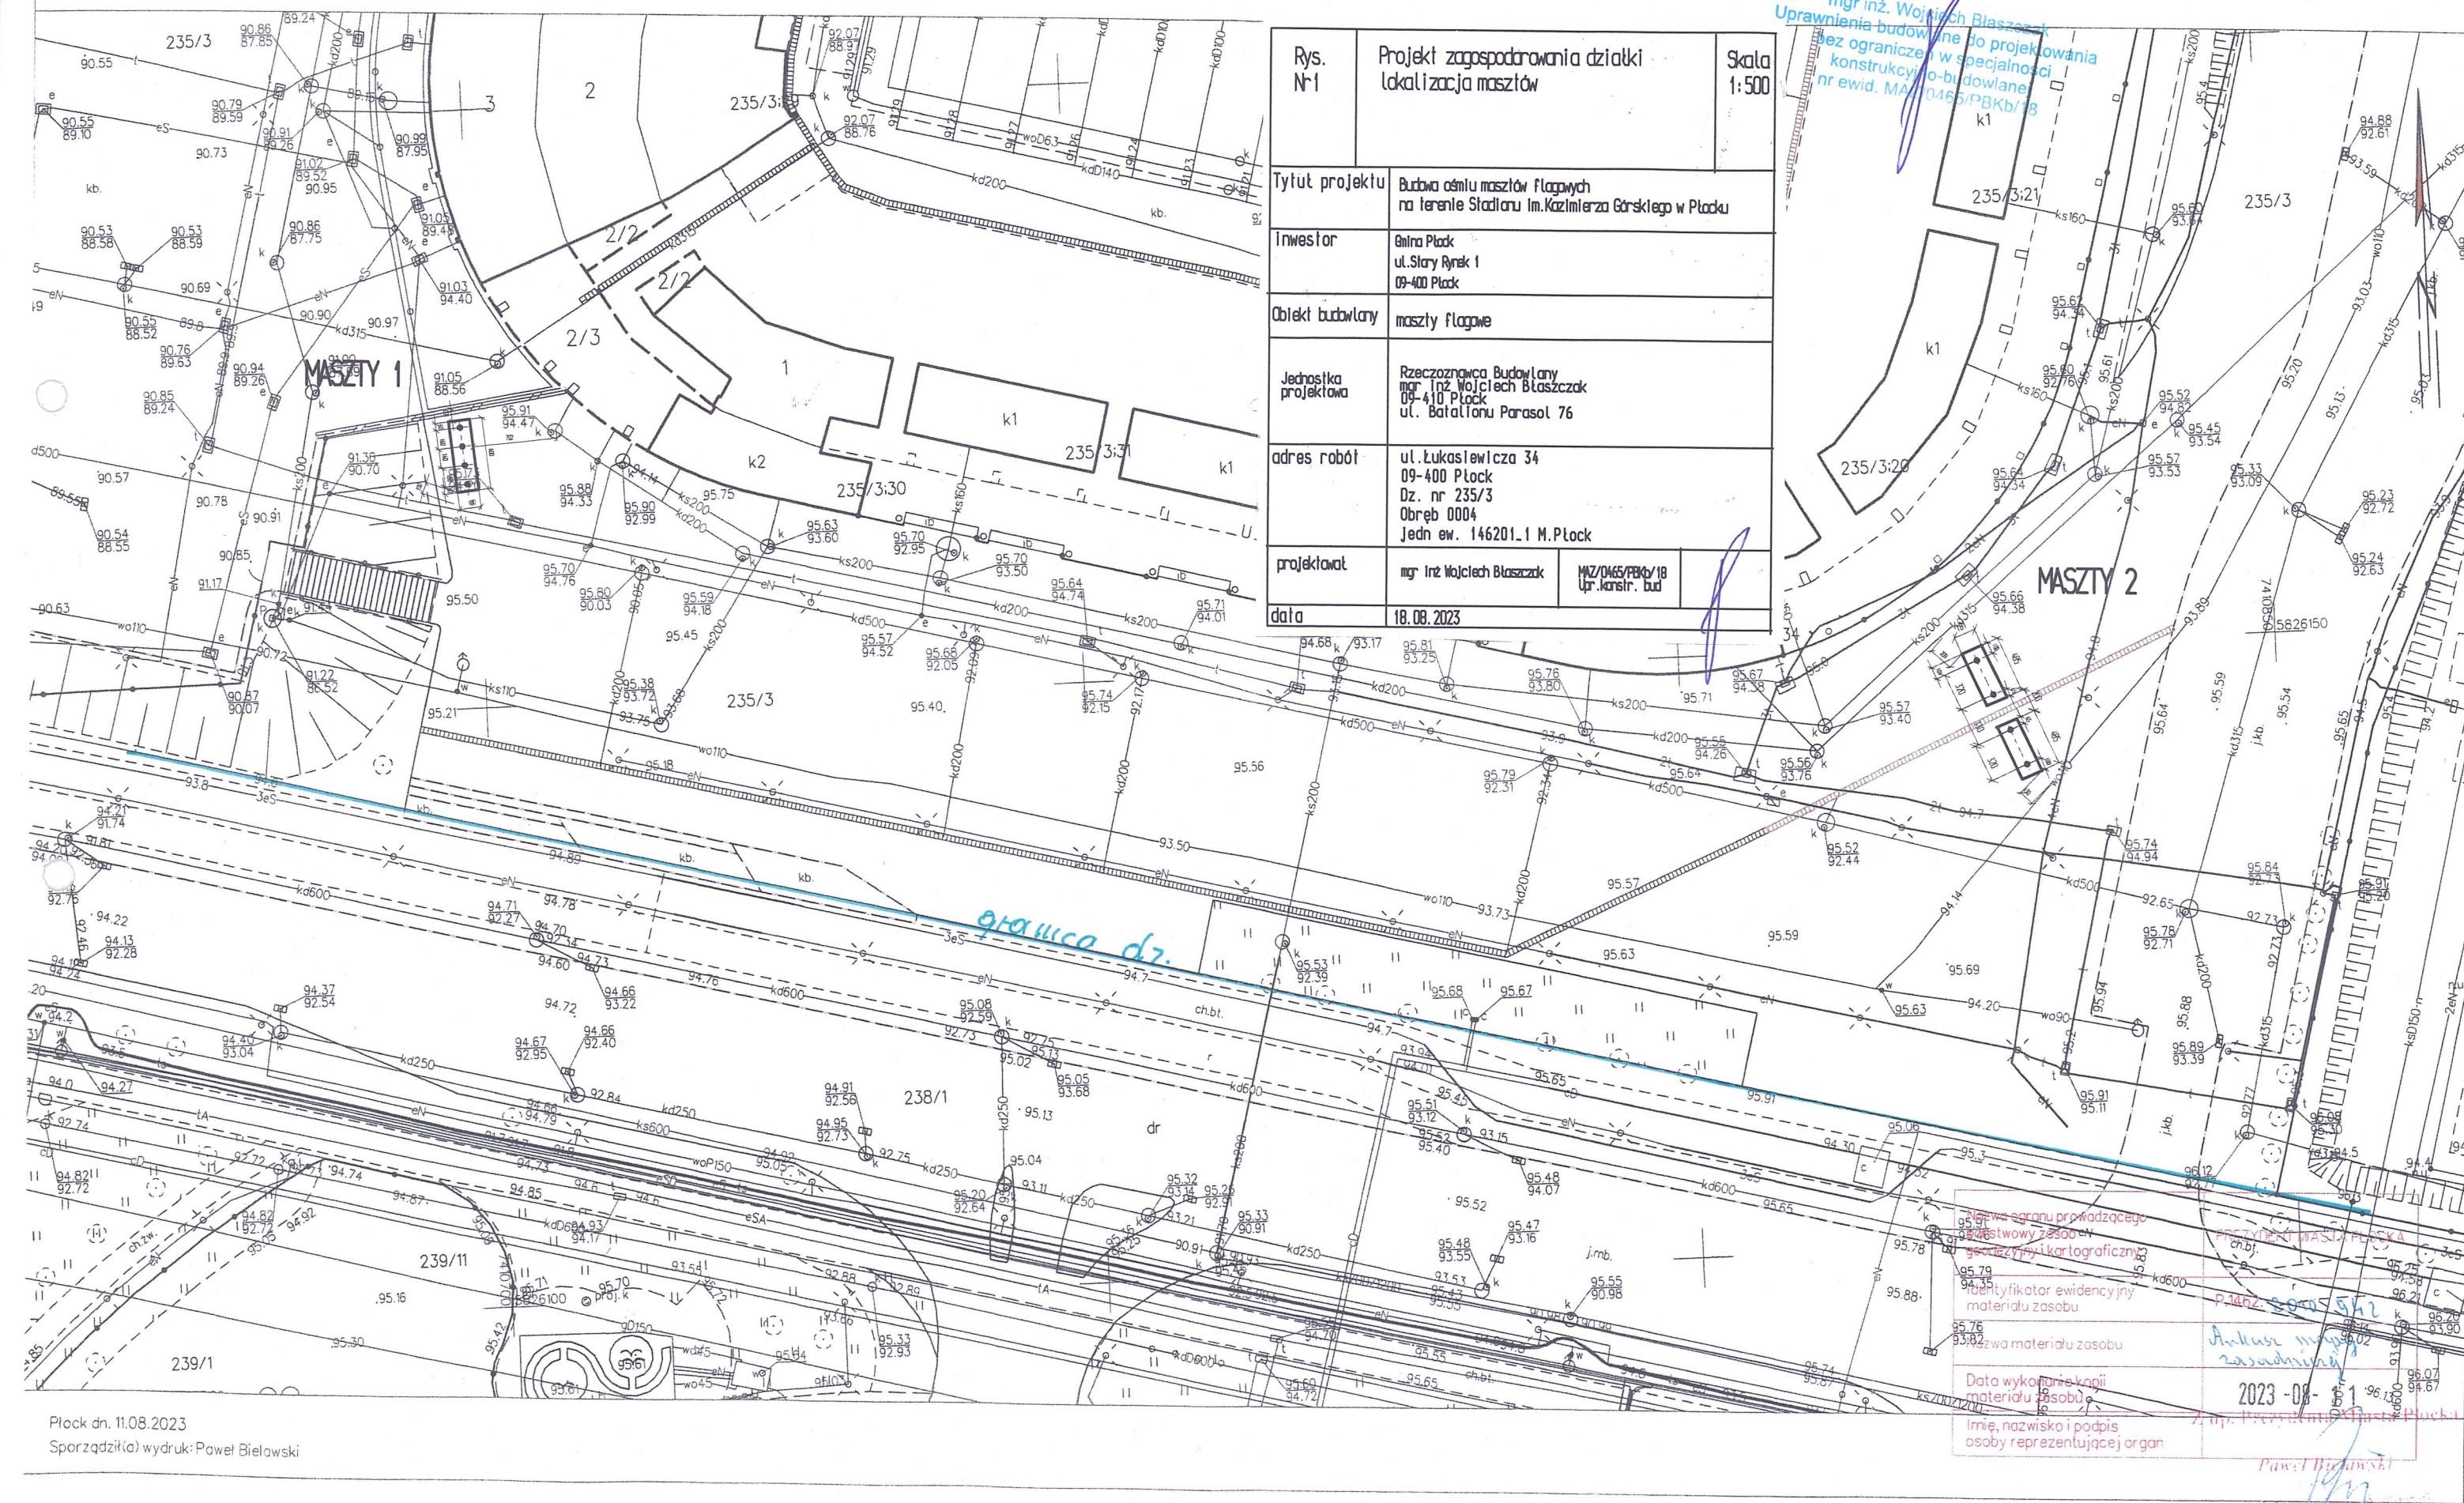




KOPIA MAPY ZASADNICZEJ
SKALA 1:500

Układ odniesienia: PL-ETRF89, układ wsp. płaskich: PL-2000 strefa 7 (21°), układ wys.: PL-EVRF 2007-NH

ZA ZGODNOŚĆ
Z ORYginałem

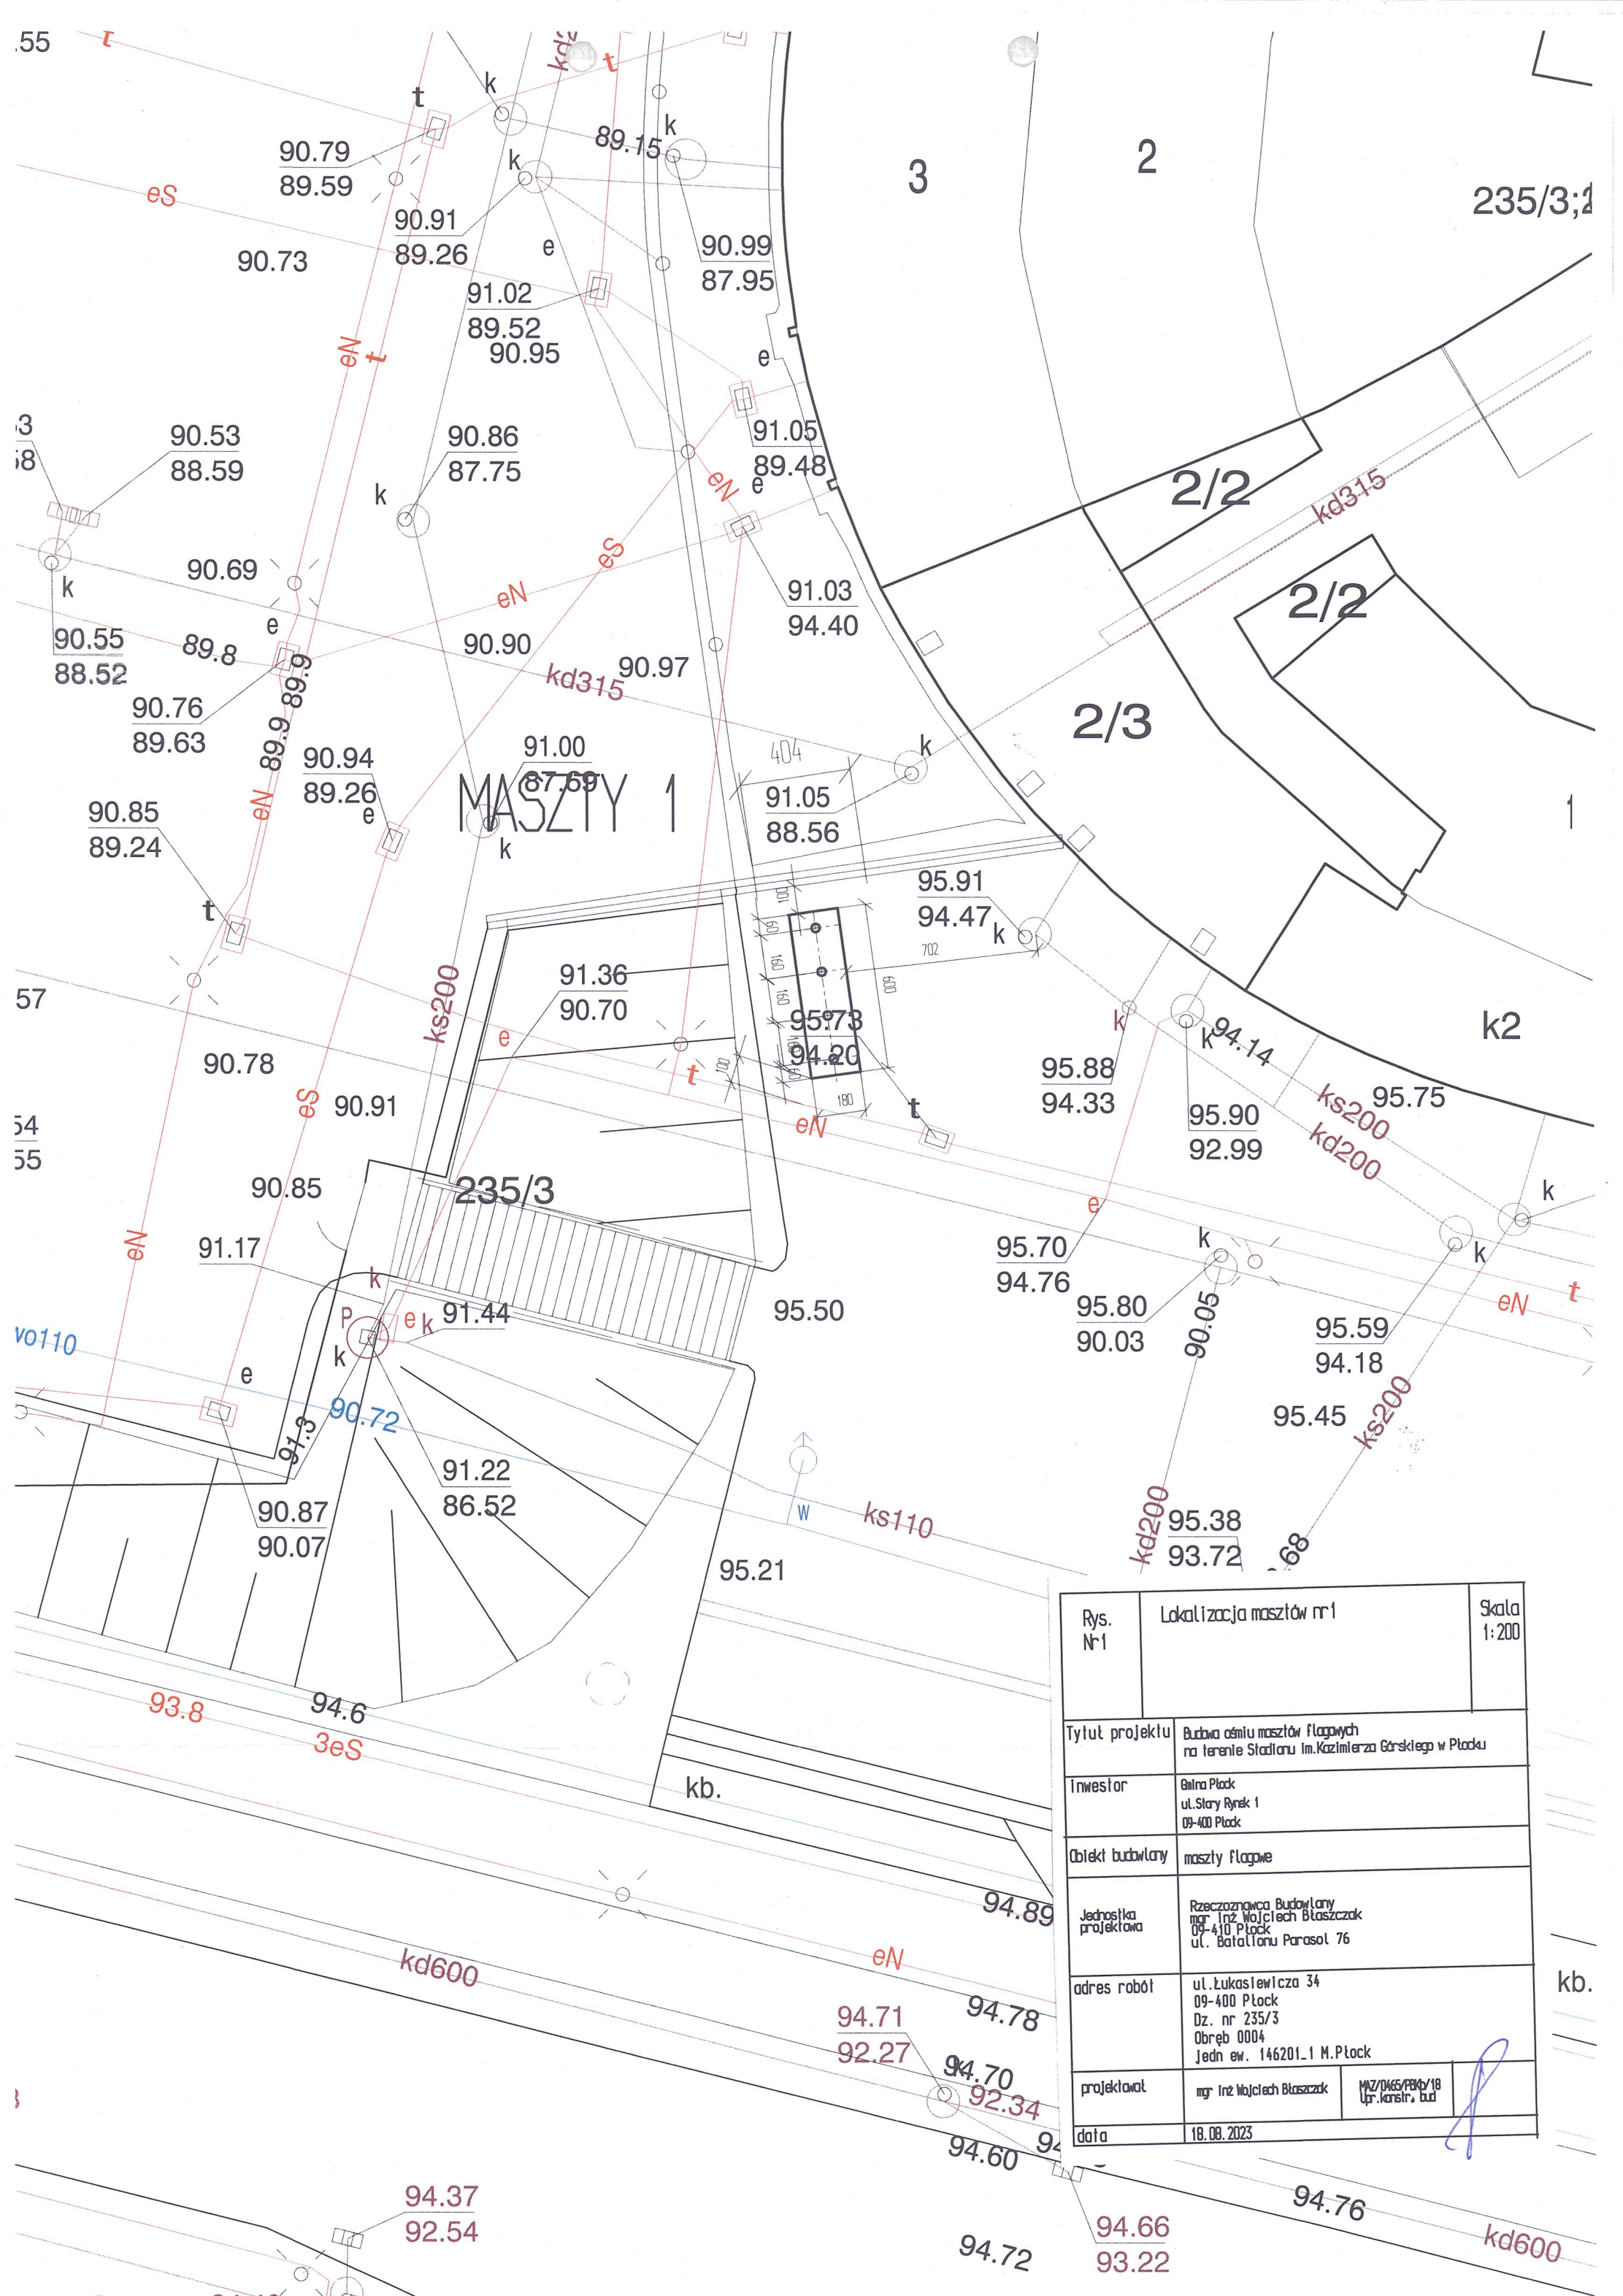



MASZTY 1

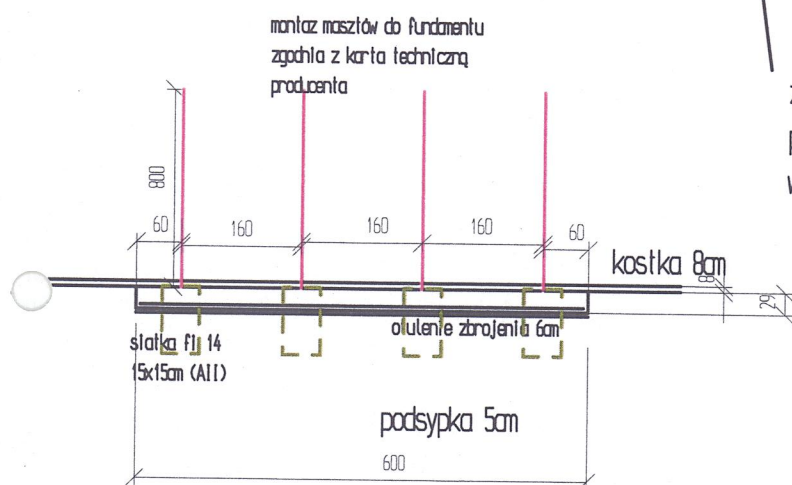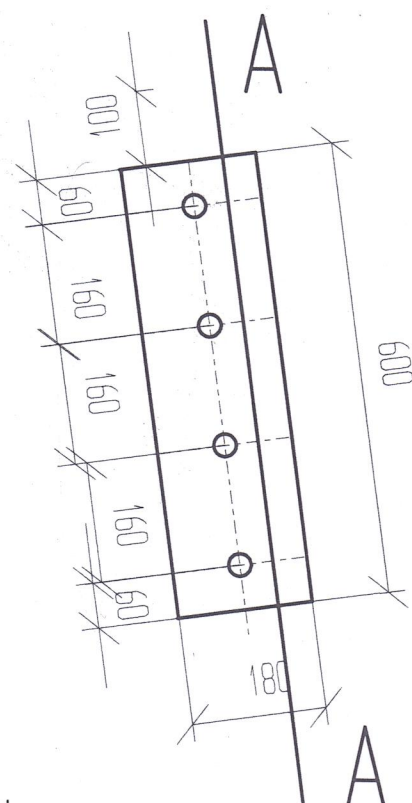

ze względu na duże zagęszczenia instalacji przy fundamentach wykopy prowadzić w sposób ręczny

stopa betonowa o wymiarach podanych przez producenta umożliwiająca o głębokości uzależnionej od dl. kotew

MASZTY 2

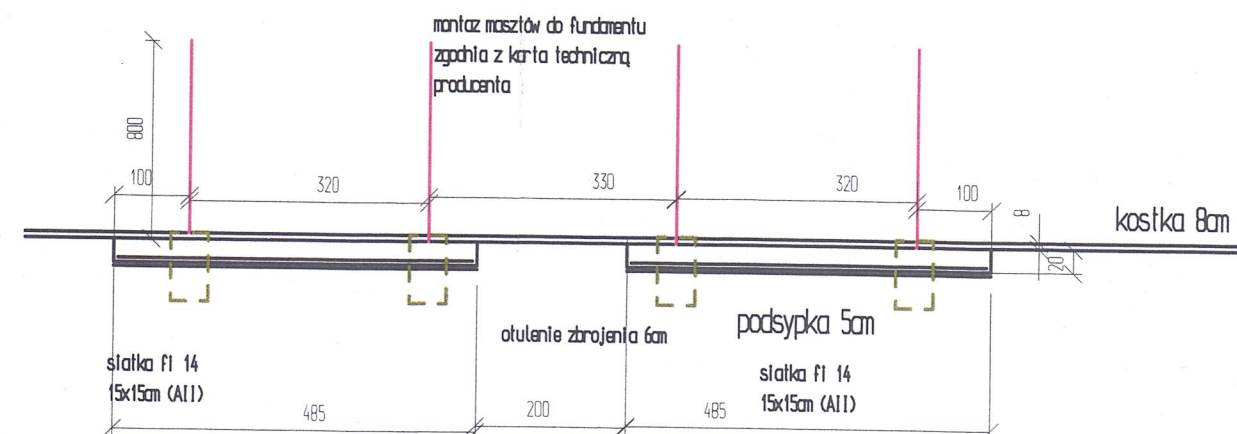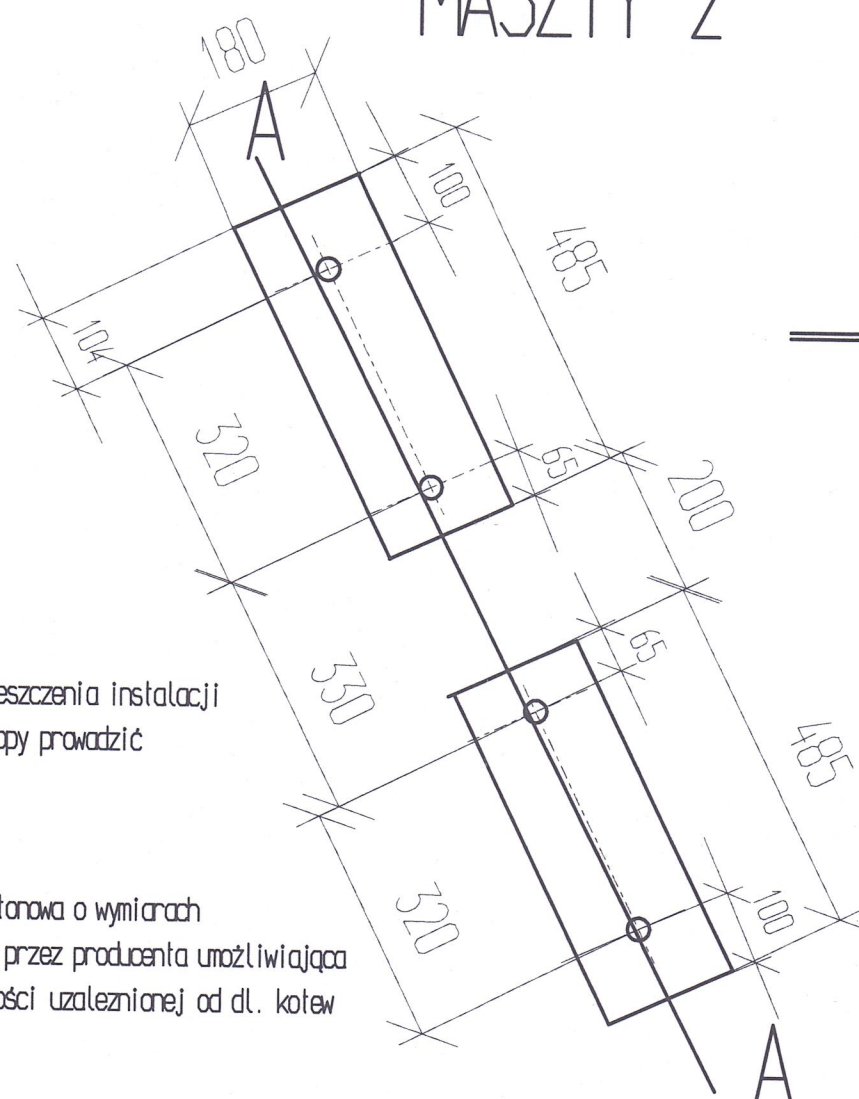

Rys. Nr 3	Konstrukcja fundamentów	Skala 1:100
Tytuł projektu	Budowa ośmiu masztów flagowych na terenie Stadionu Im. Kazimierza Górskiego w Płocku	
Inwestor	Gmina Płock ul. Stary Rynek 1 09-400 Płock	
Obiekt budowlany	maszty flagowe	
Jednostka projektowa	Rzeczoznawca Budowlany mgr inż. Wojciech Błaszczak 09-410 Płock ul. Batalionu Parasol 76	
adres robót	ul. Łukasiewicza 34 09-400 Płock Dz. nr 235/3 Obręb 0004 Jedn. ew. 146201_1 M. Płock	
projektował	mgr inż. Wojciech Błaszczak	MAZ/D465/PBK/18 Upr. konstr. bud
data	18.08.2023	