

MAPA DO CELÓW PROJEKTOWYCH		ARKUSZ 1 (1)
Oznaczenie kancelaryjne zgłoszenia pracy geodezyjnej	GD-1.6642.1.5377.2024	
L.k.s. wykonawcy	136/2024	
Nazwa miejscowości	Łęgajmy dz. 458/1, 457/1, 458/3	
Jednostka ewidencyjna	281401_5	
	Barczewo	
	0016	
Obręb ewidencyjny	Łęgajmy	
Skala mapy	1:500	
Nazwa układu współrzędnych	Prostokątnych płaskich	PL-2000 strefa 7
	wysokości	PL-EVRF2007-NH
Nr sekcji:	7.209.18.21.1.3; 3.1	
Oznaczenie granic obszaru, który był przedmiotem aktualizacji	---	
Oznaczenie granic konturu klasyfikacyjnego	---	
Projektowane obiekty budowlane wymagają pozwolenia na budowę podlegają wytyczeniu i inwentaryzacji powykonawczej przez jednostki uprawnione do wykonania prac geodezyjnych.		
Nie wyklucza się istnienia w terenie innych nie wykazanych na niniejszej mapie urządzeń podziemnych, które nie były zgłoszone do inwentaryzacji powykonawczej zgodnie z art. 27 ustawy z dnia 17 maja 1989r. - Prawo geodezyjne i kartograficzne (Dz. U. z 2021r.poz. 1990 z późn.zm.)		
Granice nie spełniające wymogów obowiązujących standardów technicznych - zaznaczone na mapie na fioletowo.		
Brak wpływu na projektowaną inwestycję.		
Punkty osnowy geodezyjnej podlegają ochronie zgodnie z ustawą z dnia 17 maja 1989r. Prawo geodezyjne i kartograficzne (Dz.U. z 2021r.,poz. 1990 z późn. zm.)		
Mapa aktualna w granicach opracowania na dzień 02.10.2024r.	opr. G.G.K. nr 16959	USŁUGI GEODEZYJNE mgr inż. Stefan Tereszko 11-010 Barczewo, Ruzajny 100 Tel. Kom. 606 61 61 31 NIP 845-122-46-16 Regon 510881721 (Profesjonalnie elektronicznie)
W granicach opracowania badano dokumentację ZUD stan na dzień 02.10.2024r.		nazwa wykonawcy, nr upr. i podpis geodety uprawnionego
STAROSTA OLSZTYŃSKI Plac Bema 5 10-516 Olsztyn -5-		


Niniejszy załącznik Nr 1/1 stanowi integralną część postanowienia / decyzji Nr Bwo/96/2024 Starosty Olsztyńskiego z dnia 09.10.2024 Nr BI-11.6740.4.131.2024.JSAF

Oświadczam, że niniejszy dokument został opracowany w wyniku prac geodezyjnych, których rezultaty zawiera operat techniczny pozytywnie zweryfikowany. Jednocześnie informuję, że jestem świadomy odpowiedzialności karnej za złożenie fałszywego oświadczenia.	
Identyfikator zgłoszenia prac geodezyjnych	GD-1.6642.1.5377.2024
Organ służby geodezyjnej, który otrzymał zgłoszenie	Starosta Olsztyński
Wykonawca prac geodezyjnych	USŁUGI GEODEZYJNE mgr inż. Stefan Tereszko GD-1.6642.1.5377.2024_0
Nr oraz data sporządzenia dokumentu zawierającego wynik pozytywnej weryfikacji	dnia 00.00.2024
Imię i nazwisko oraz numer uprawnień zawodowych kierownika prac	Stefan Tereszko upr. 16959

z up. STAROSTY OLSZTYŃSKIEGO
Turalska
Dagmara Turalska
Główny specjalista w Wydziale Budownictwa i Infrastruktury

- LEGENDA:
- obszar inwestycji
 - obszar opracowania
 - projektowany teren utwardzony

1. Kosz na śmieci
2. Ławka parkowa
3. Tablica manipulacyjna (sensoryczna)
4. Stolik do gry w szachy
5. Parkowy przewijak
6. Parkowy leżak
7. Zegar słoneczny na postumencie

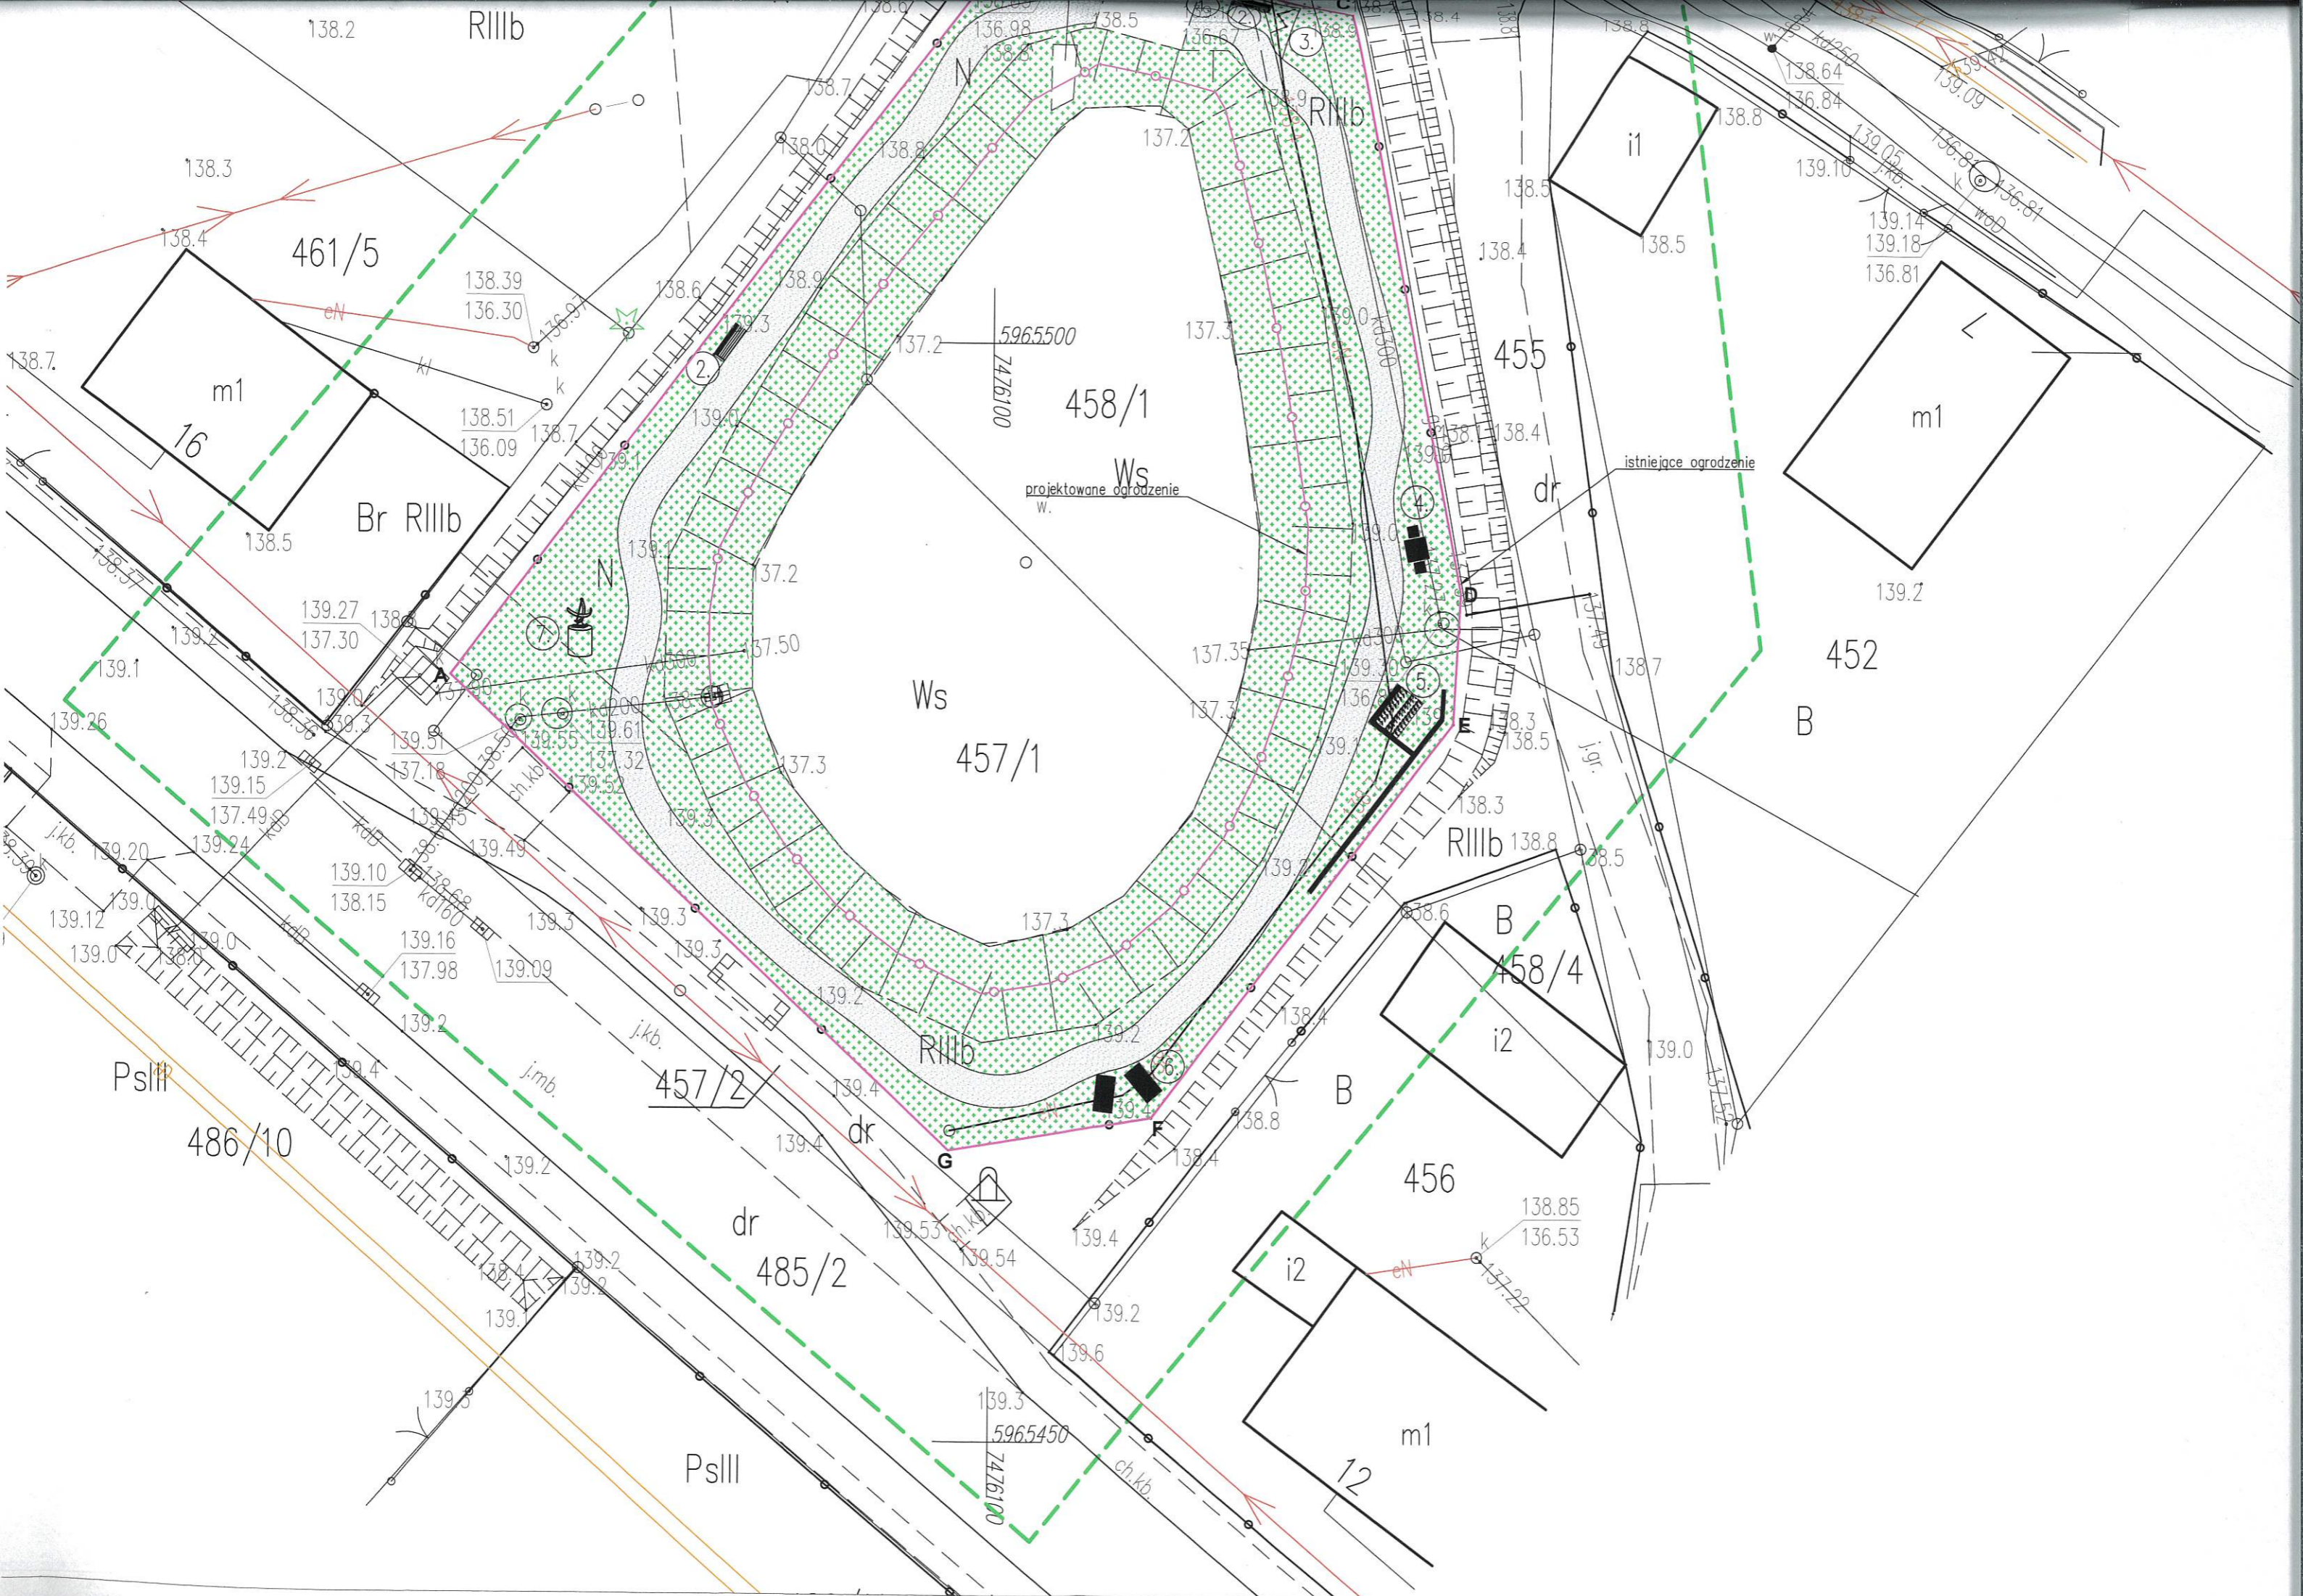

138.2

RIIIb

461/5

138.3

138.4

138.7

138.5

139.1

139.2

139.26

139.15

139.24

139.0

139.12

139.0

PsIII

486/10

139.4

139.2

139.2

139.1

139.3

PsIII

Br RIIIb

m1

16

138.39
136.30

138.51
136.09

139.27
137.30

139.15
137.49

139.10
138.15

139.16
137.98

139.09

139.2

139.2

139.2

139.2

139.2

139.2

458/1

Ws
projektowane ogrodzenie
w.

5965500
7476100

Ws

457/1

RIIIb

457/2

dr
485/2

5965450
7476100

RIIIb

455

dr

RIIIb

B

458/4

i2

456

i2

m1

12

istniejące ogrodzenie

m1

452

B

i1

138.5

138.4

138.4

138.7

138.5

138.3

138.8

138.5

139.0

138.6

138.85
136.53

137.22

138.8

138.8

138.8

139.10

139.05

139.14

139.18

136.81

139.2

138.7

138.5

138.8

139.0

139.0

139.0

139.0

139.0

139.0

139.0