



CHOROZÓW I PIĘTNO

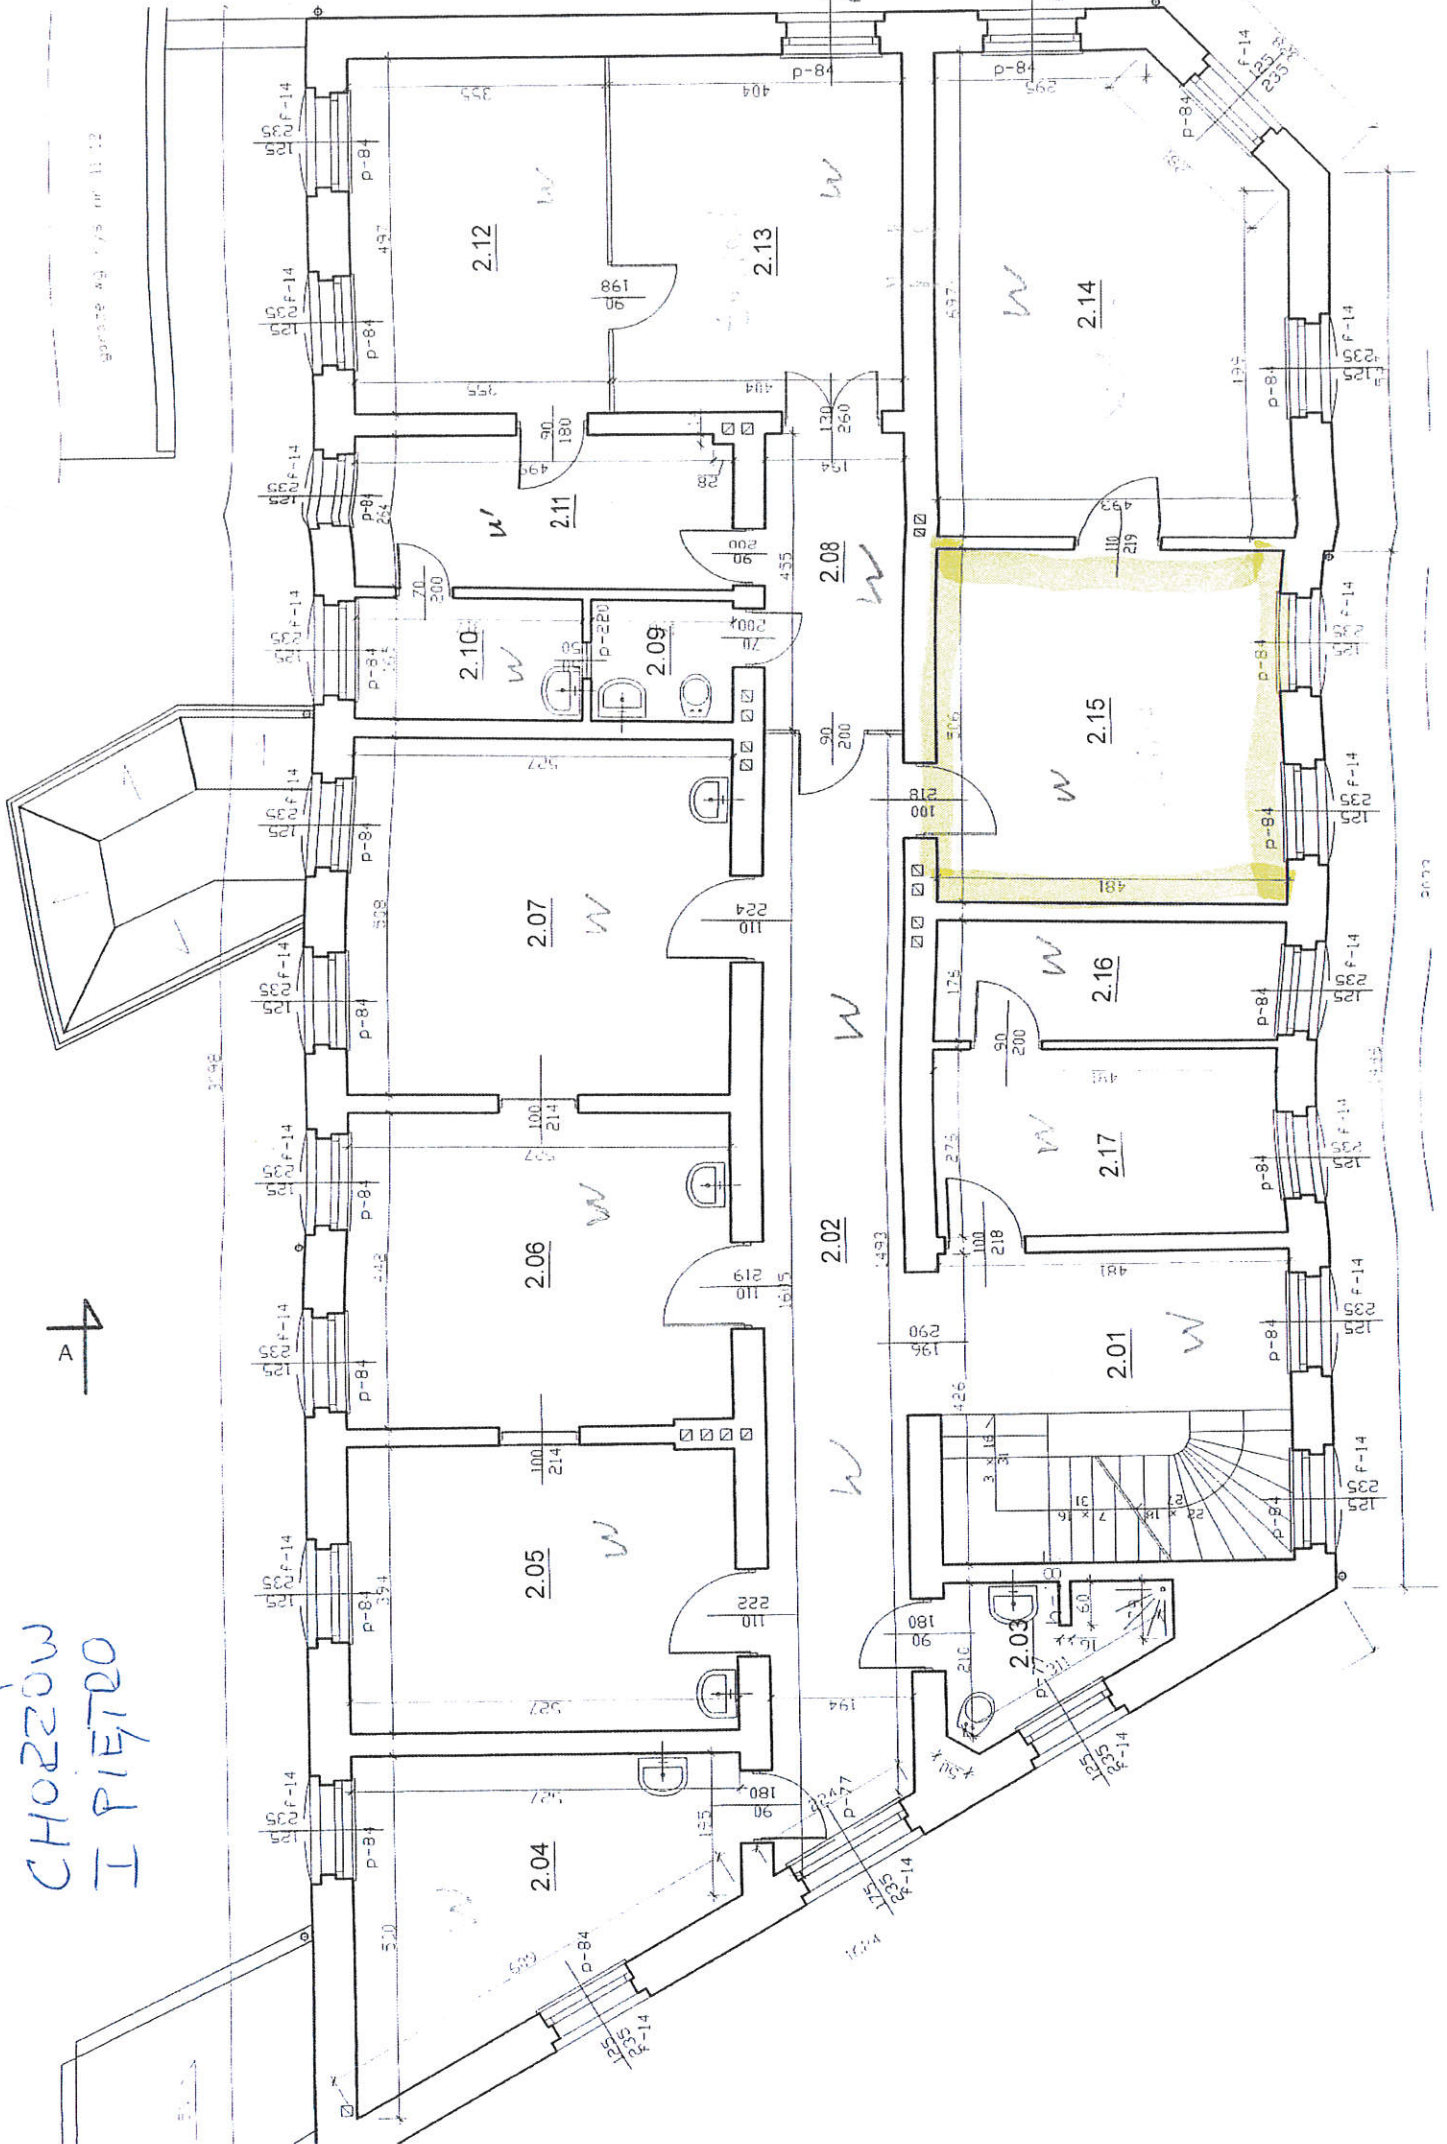


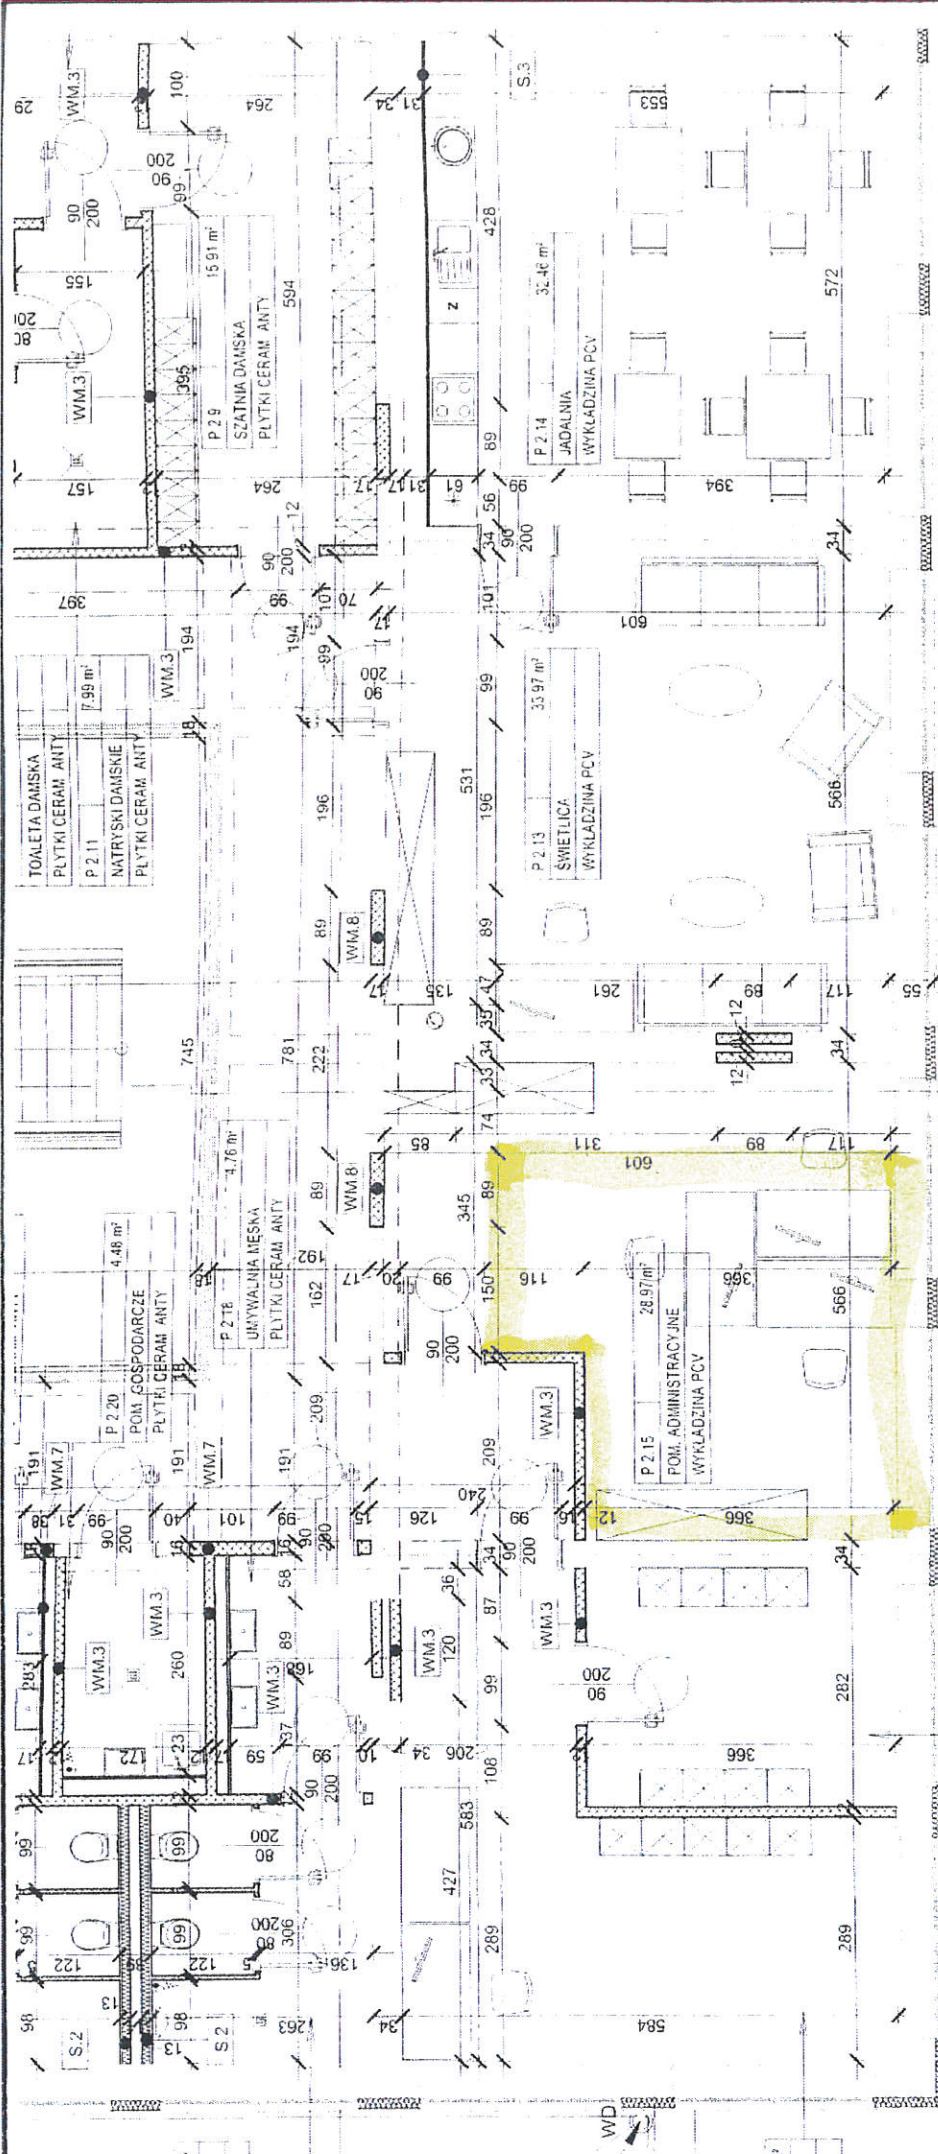

RYBNIK I PIĘTRO

ZALUZIJE DREWNIANE


SZOPIENICE I PIĘTRO

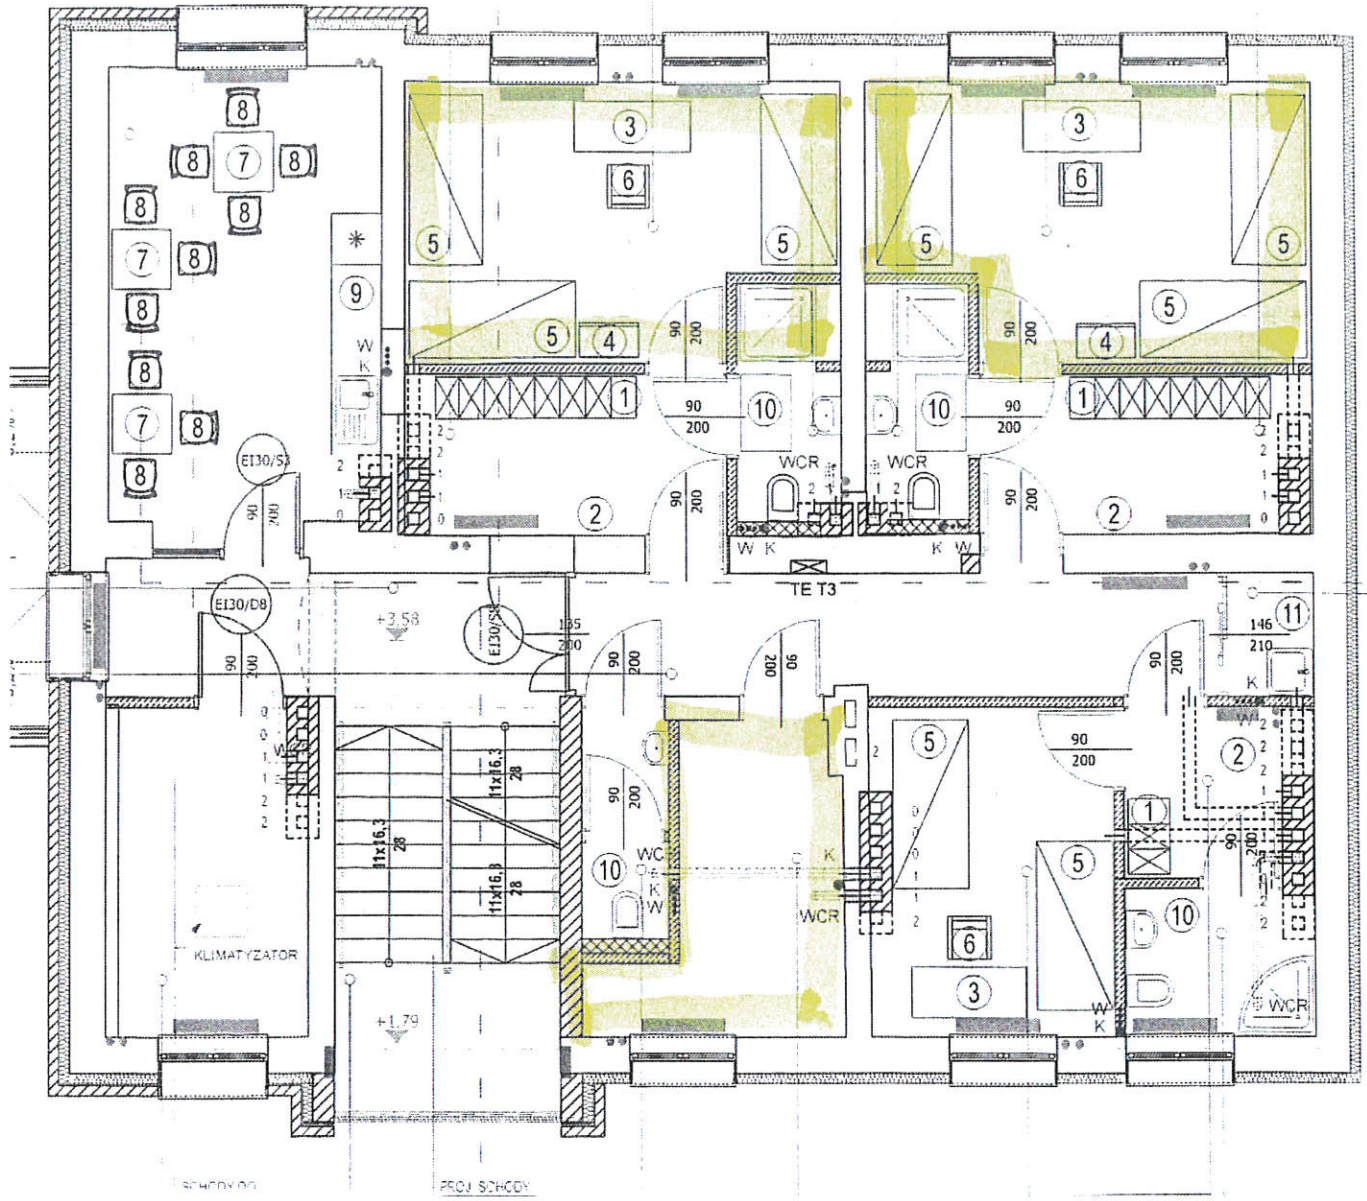

1.11 SKŁADZIK
PORZĄDKOWY
PŁYTKI CERAM
1,51 m²

1.797

TARNOWSKIE GORY

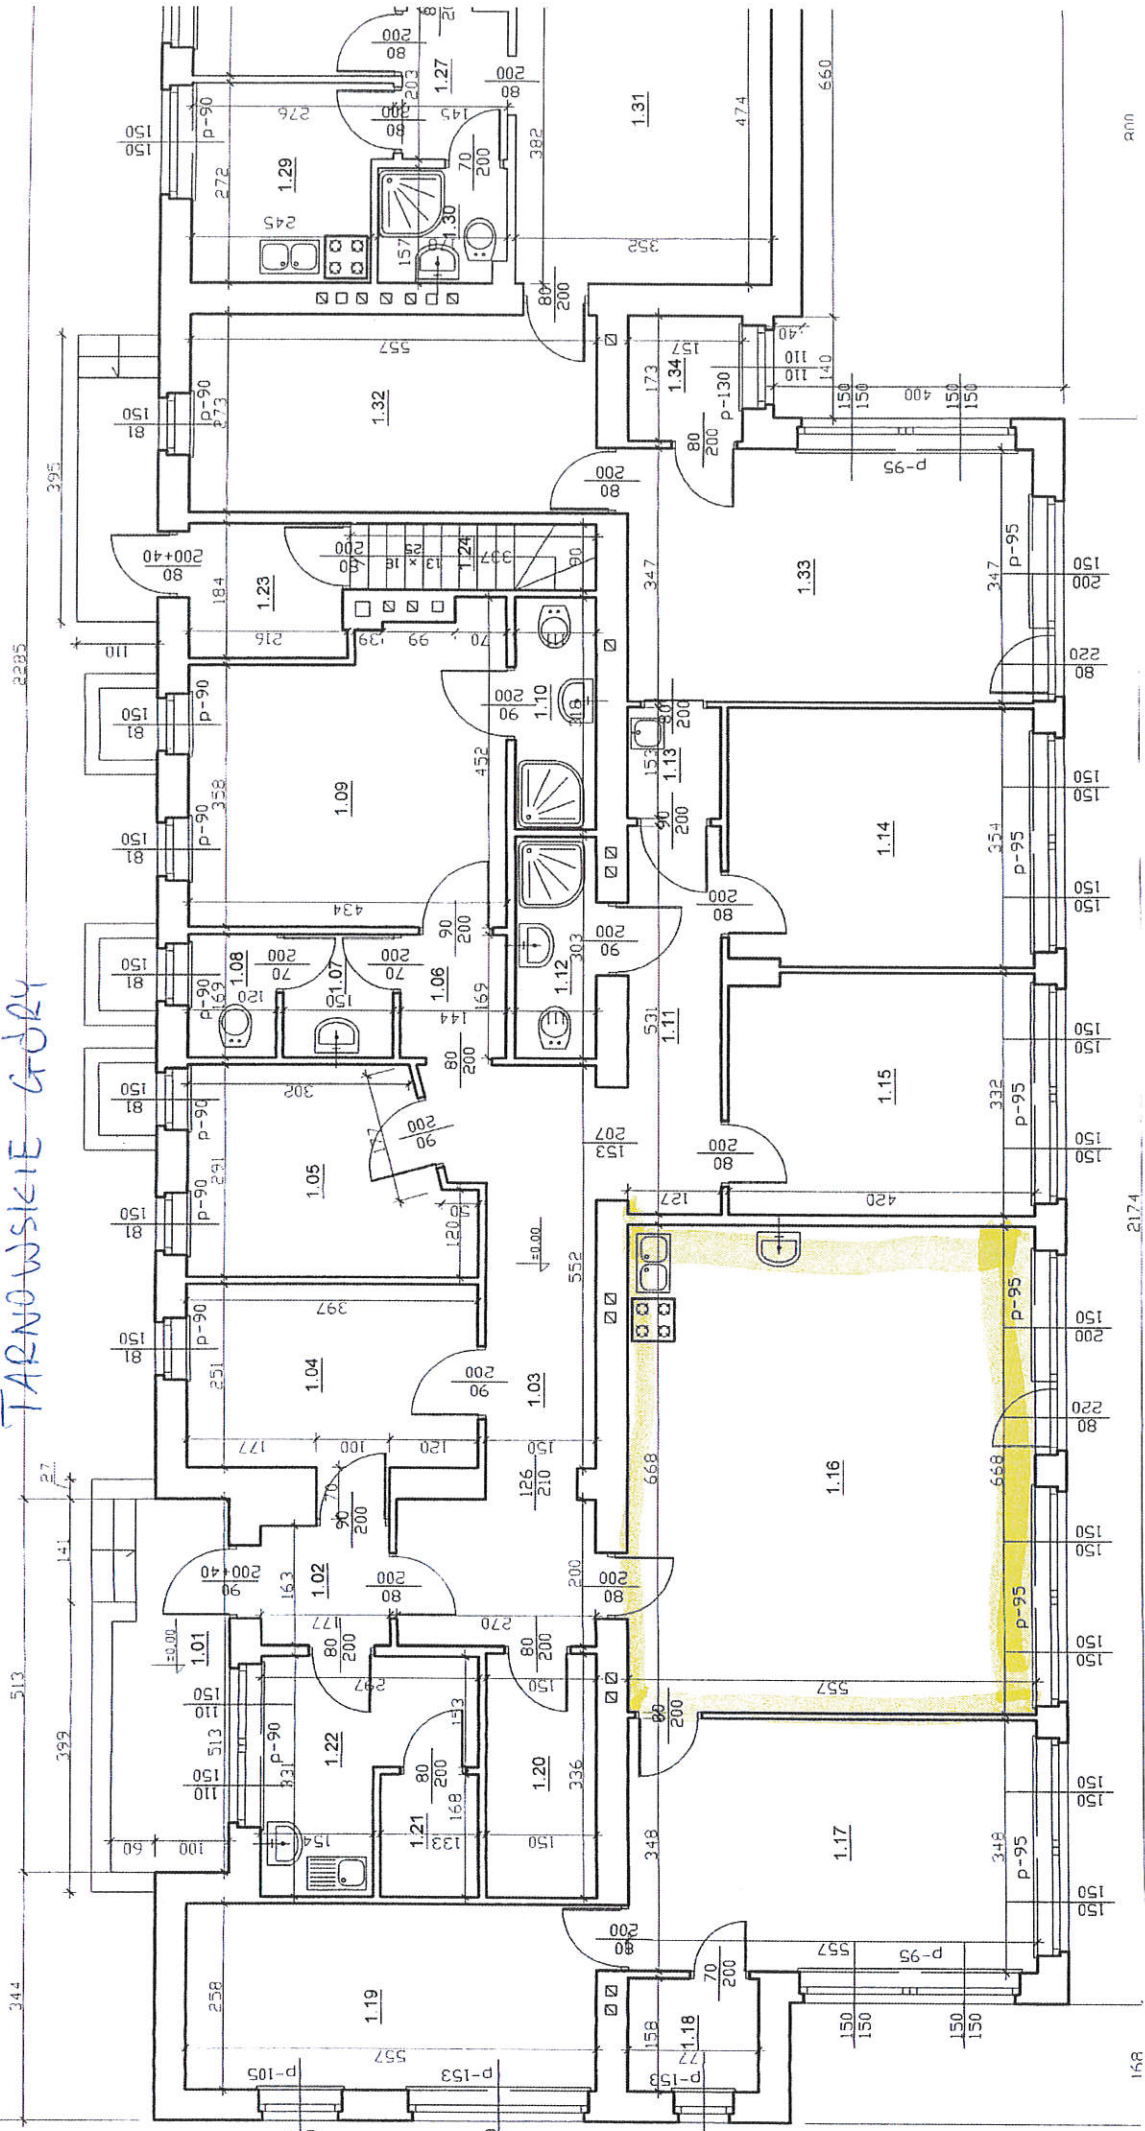


Rm


2174

158

TYCHY I PIĘTŁO

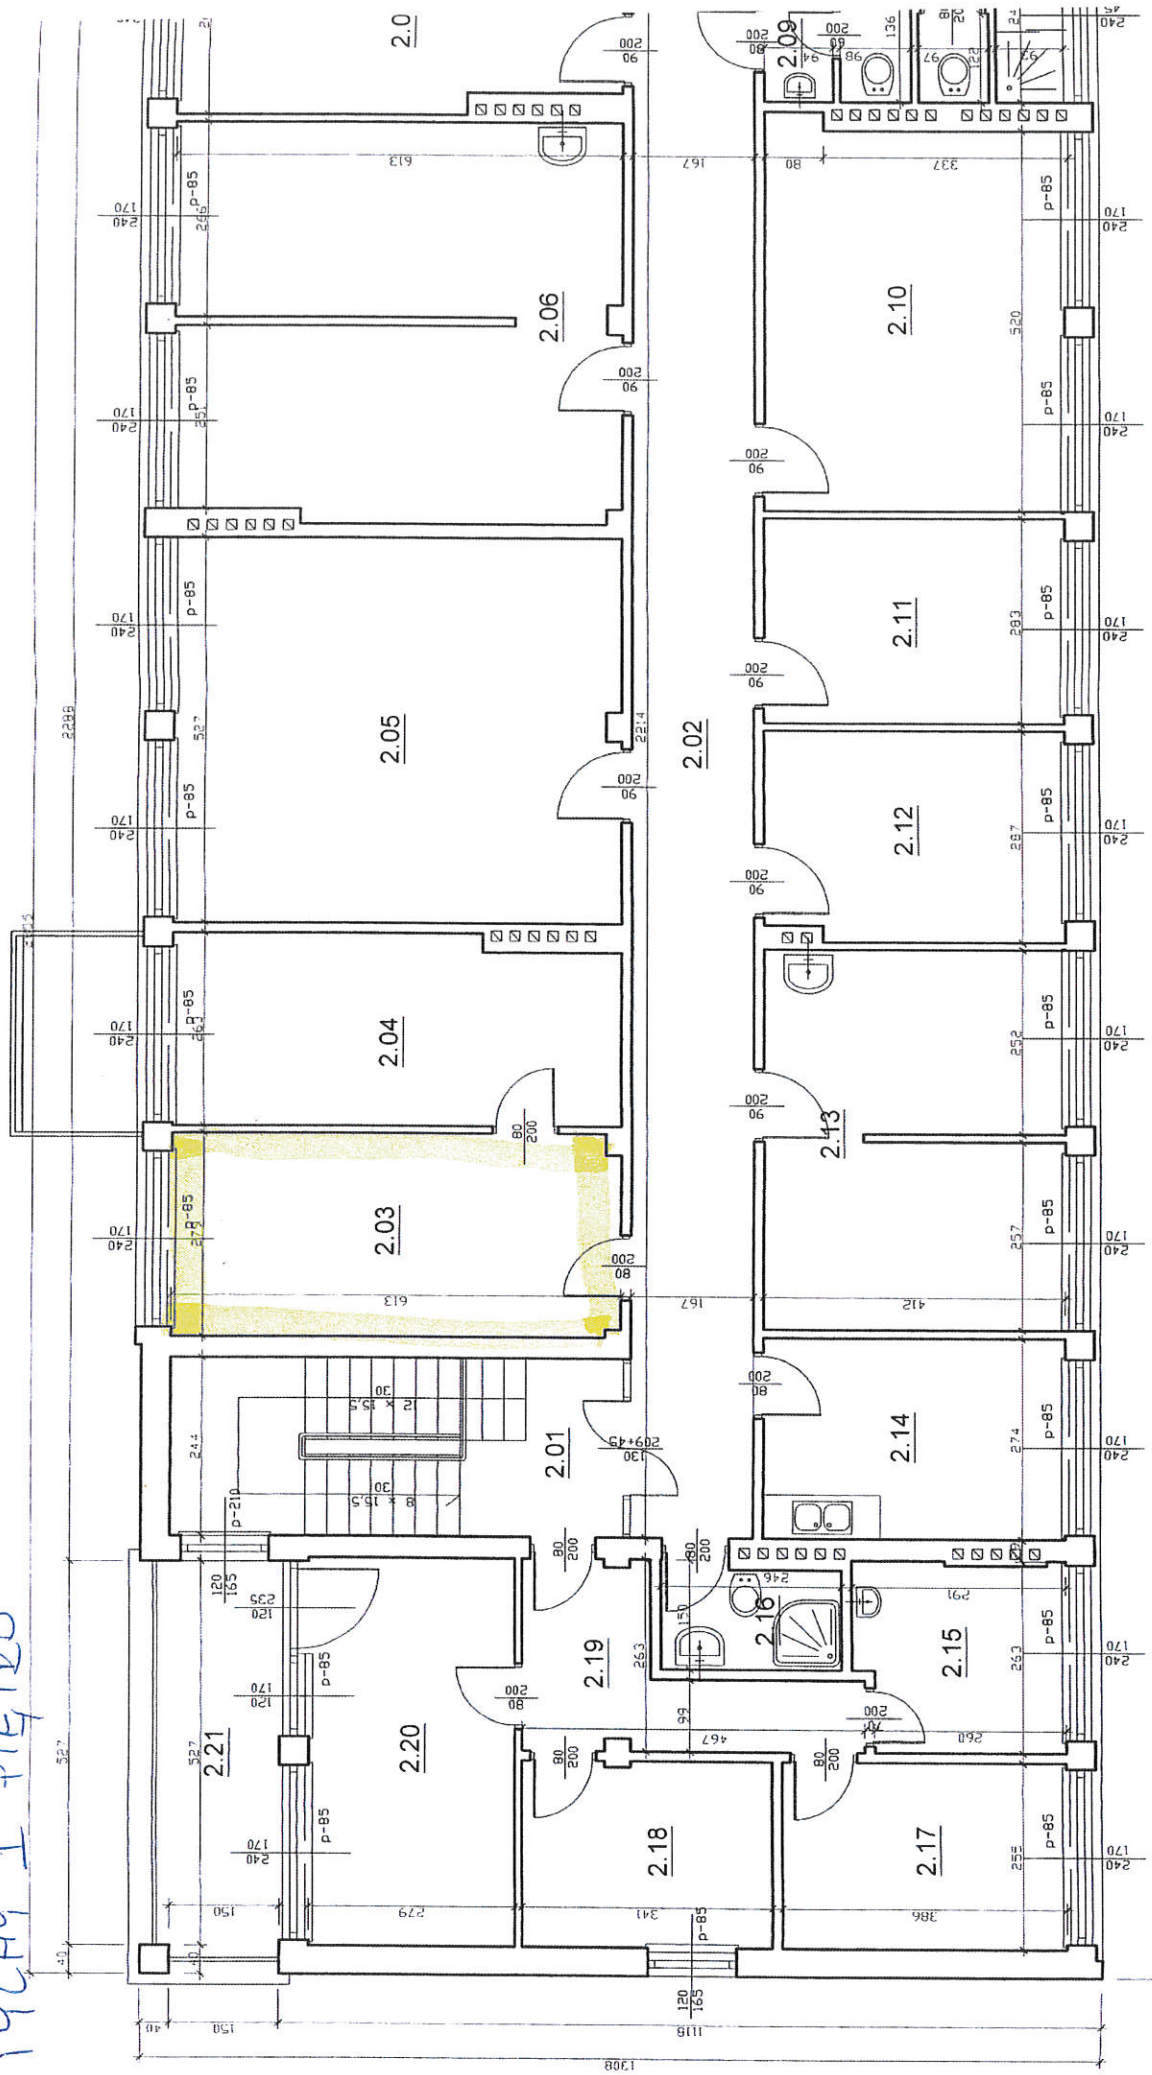

2 BRZE
I PILETO

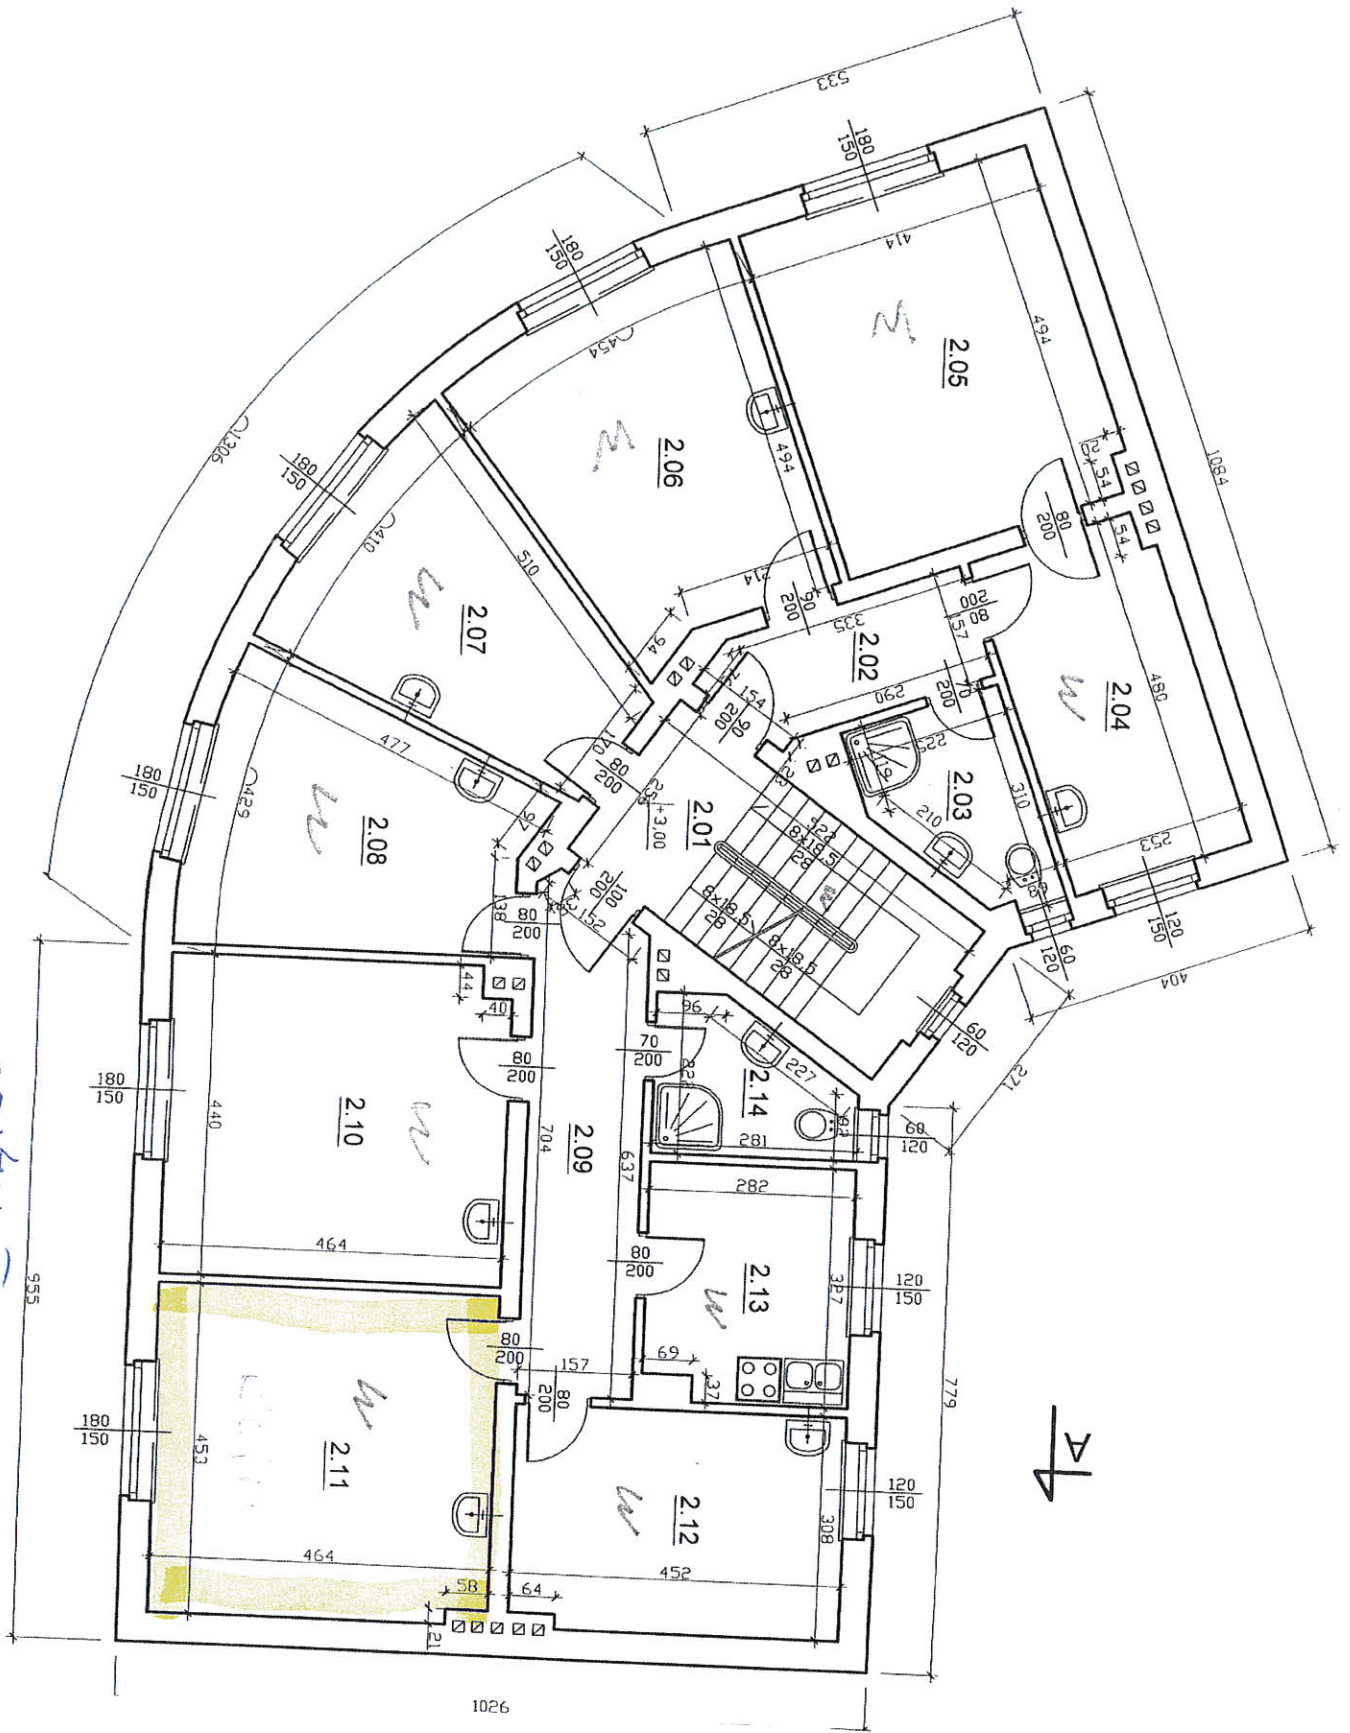

KATOWICE I POWSTAŃCÓW

