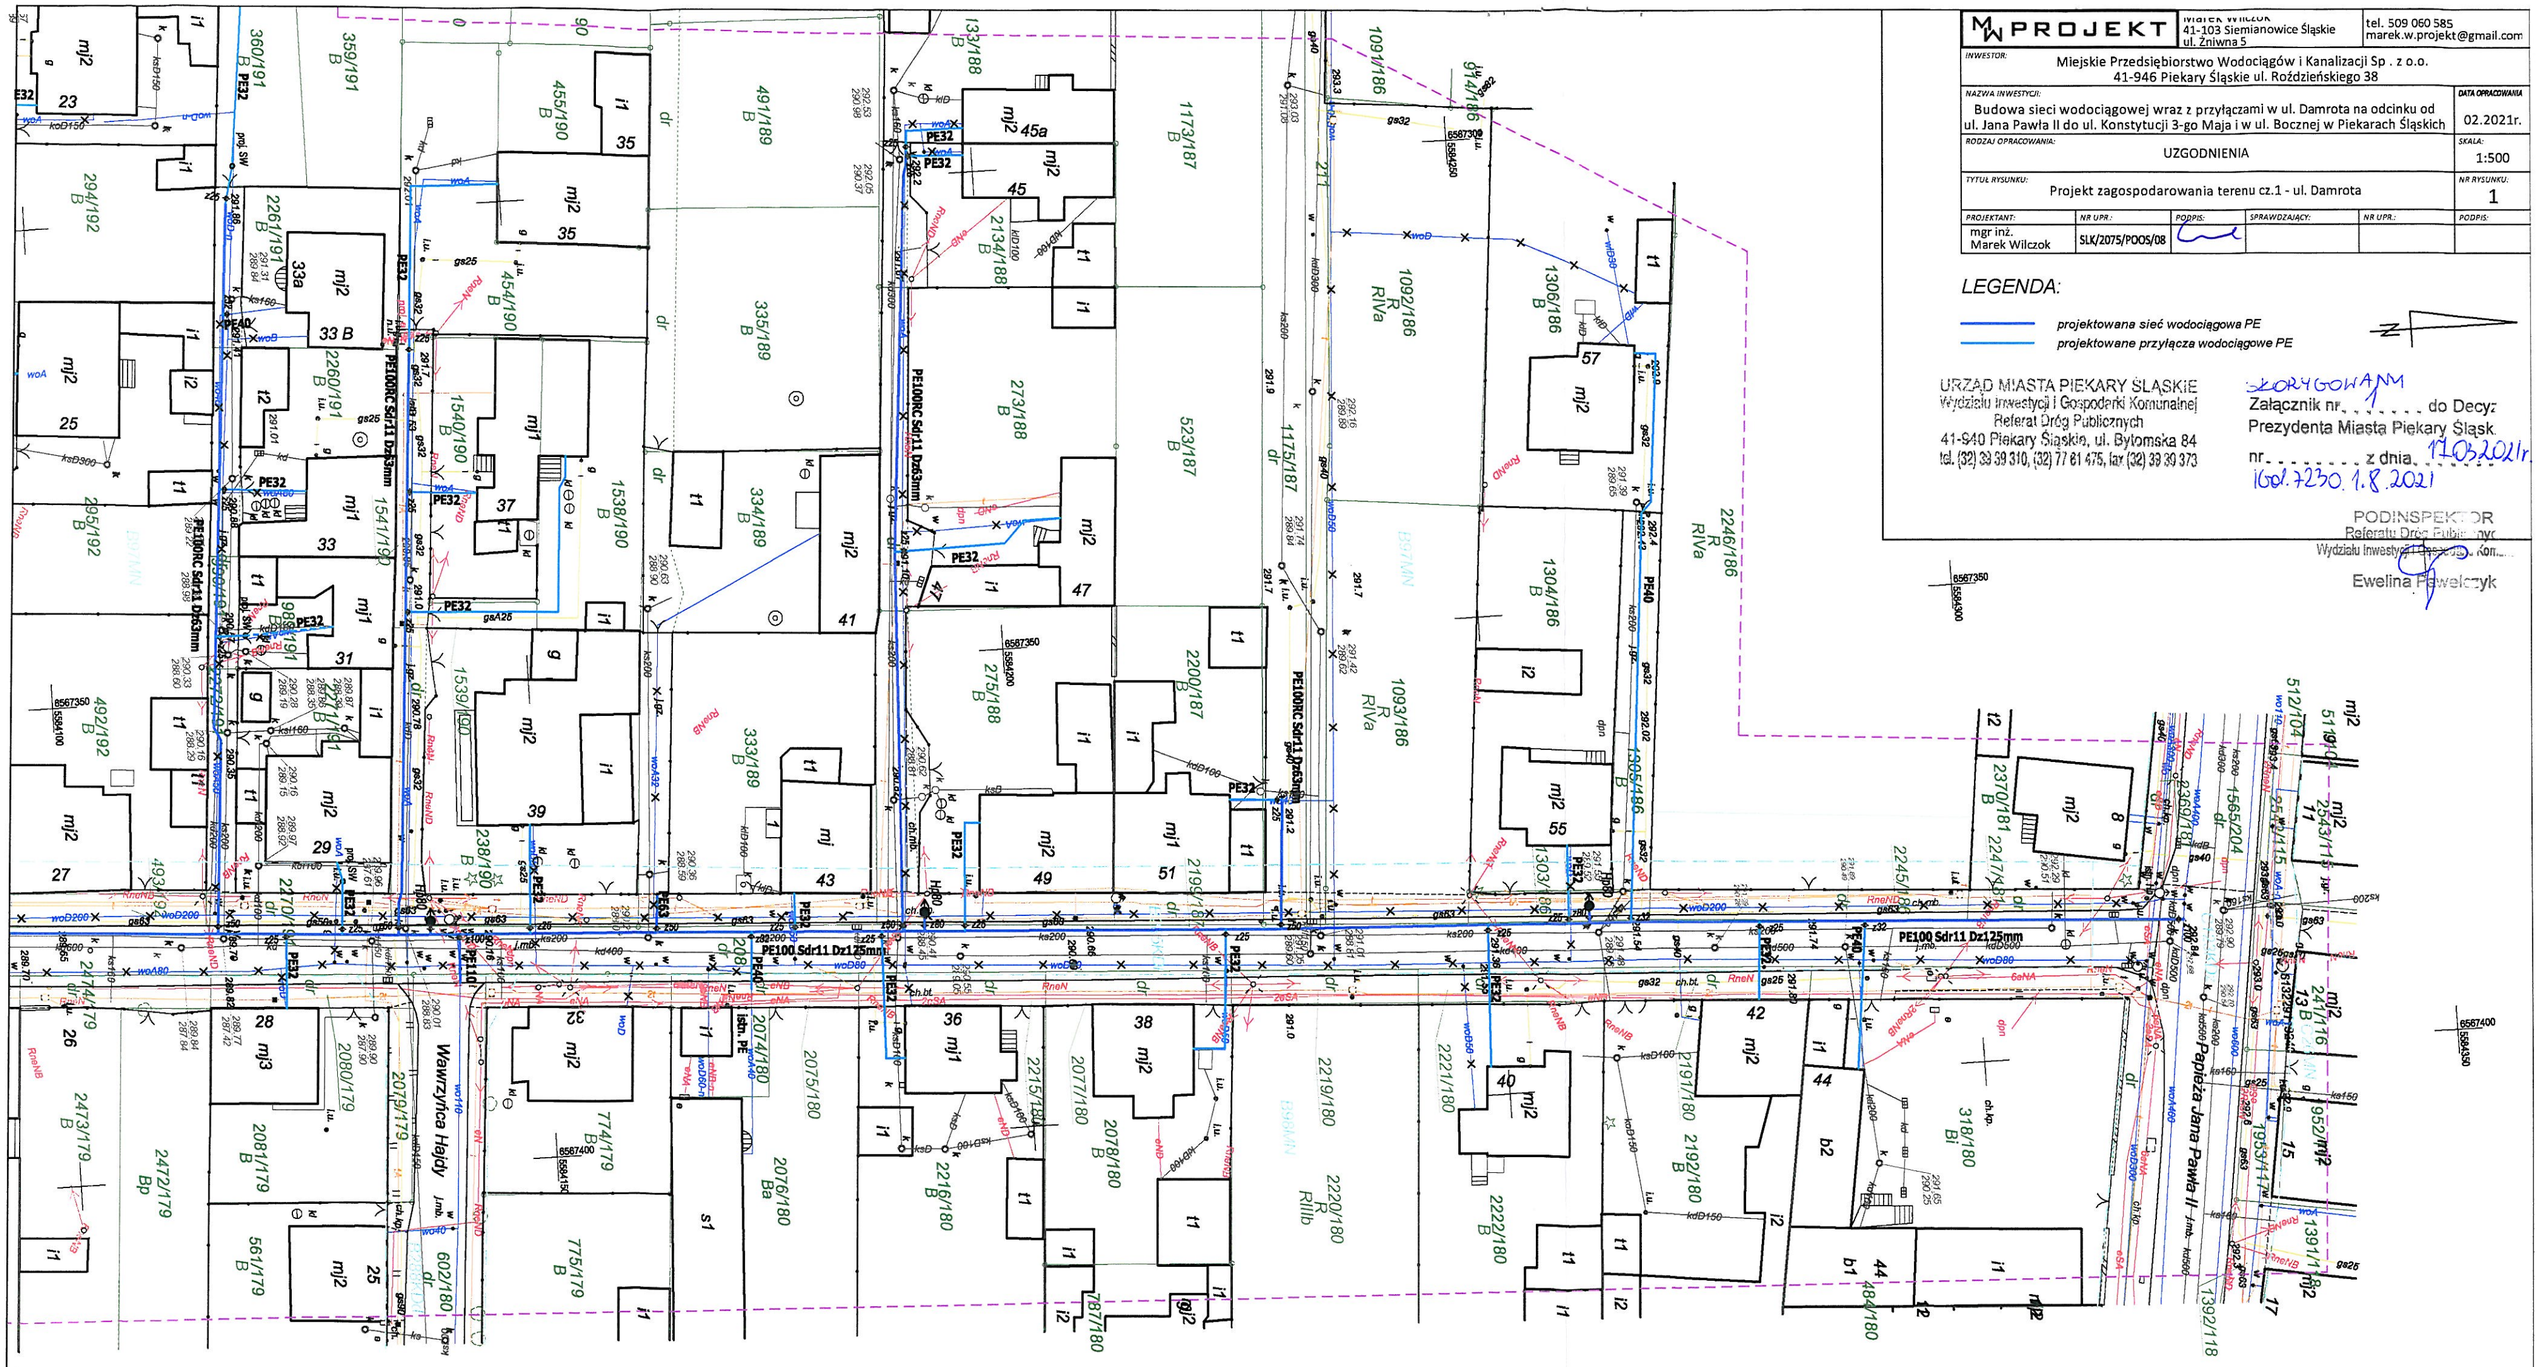
PE100RC SDR11 Dz63mm
PE100 Sdr11 Dz125mm
PE100RC Sdr11 Dz63mm
PE100RC Sdr11 Dz63mm
PE100RC Sdr11 Dz63mm
PE100RC Sdr11 Dz63mm
Wawrzyńca Hajdy
Papieża Jana Pawła II
ul. Bocznej
ul. Bocznej
ul. Bocznej