


VIEW-PERSPEKTYWA J-J
RIGHT SIDE L1 PRAWA STRONA L1

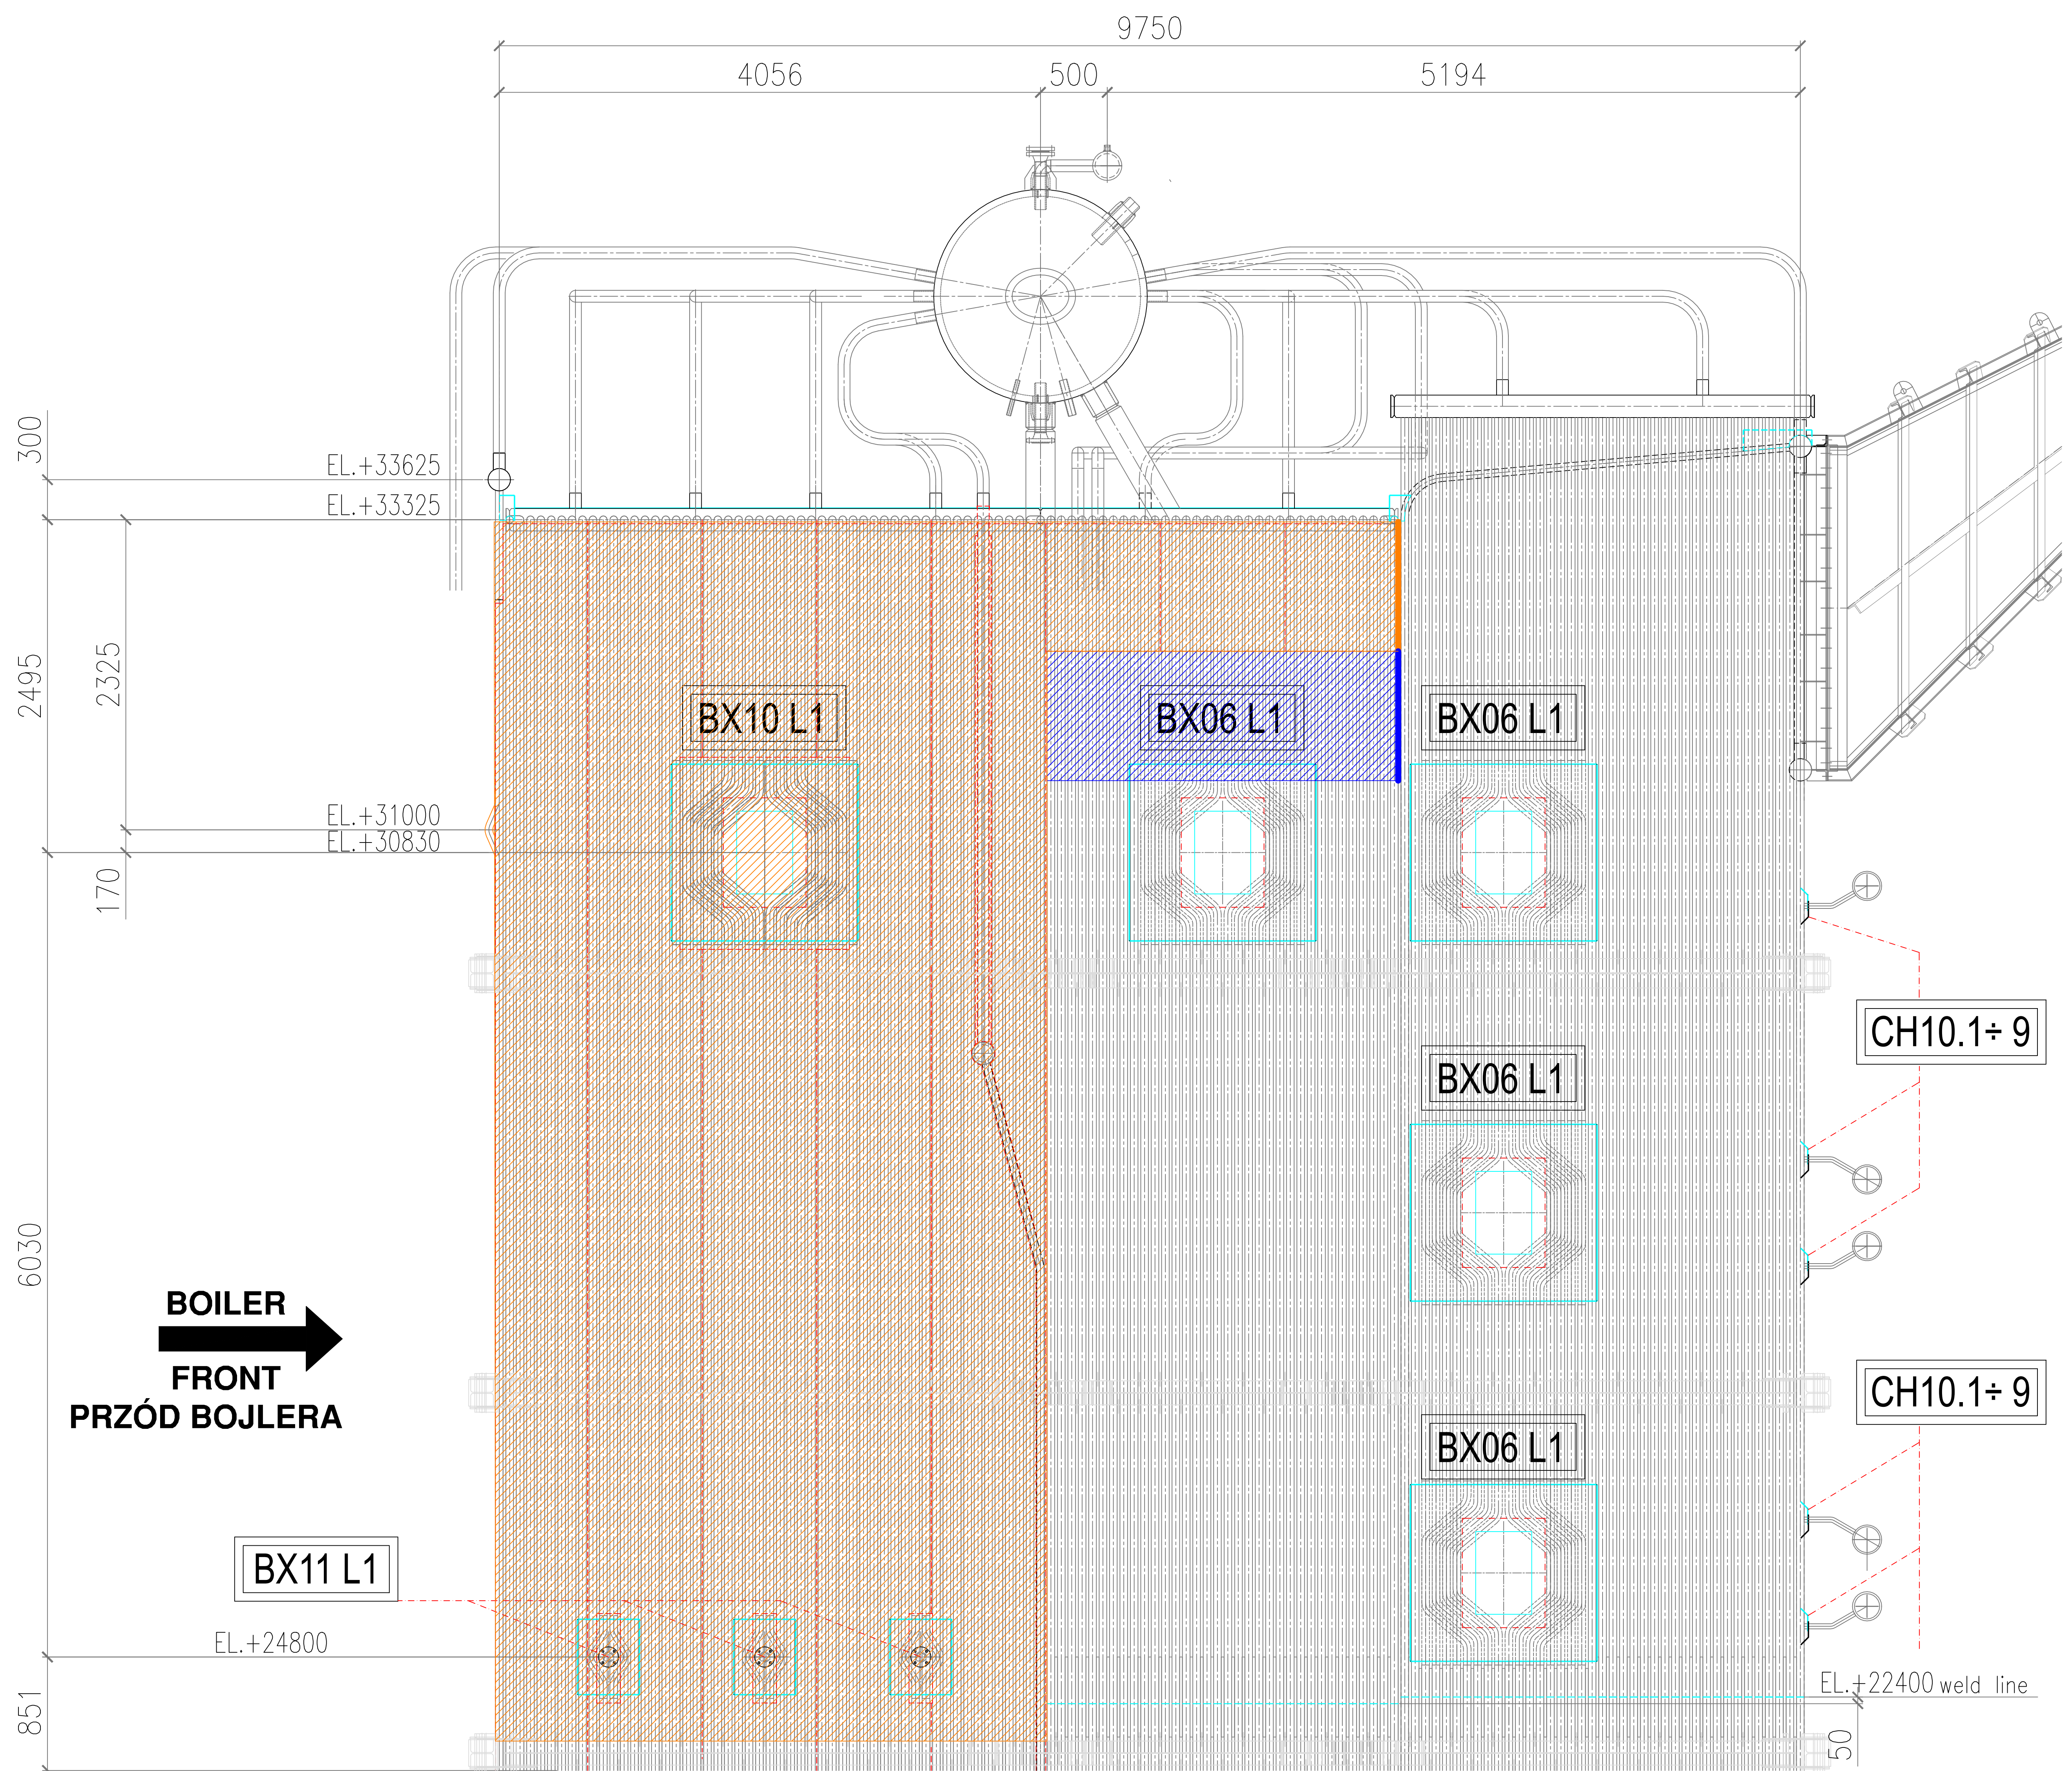

OBSZAR POKRYTY WARSTWĄ INCONEL

OBSZAR WYMAGAJĄCY POKRYCIA WARSTWĄ INCONEL