


projektant:	mgr inż. Marek Piasecki upr. proj. nr WKP/0319/POOE/08 specj. instalacyjnej	INWESTOR:	Gmina Przemęt ul. Jagiellońska 8 64-234 Przemęt
skala	1:500	Temat:	Modernizacja oświetlenia na terenie Gminy Przemęt w ramach rządowego programu "Rozświetlamy Polskę"
rys. str.	PT	Adres:	0018 - Przemęt ul. Klasztorna
data:	07/2024	Rysunek:	Lokalizacja słupów oświetleniowych
rys. str.	E - 3/1		

 - proj. wymiana 29 opraw na PARK DROP DOS 30W, 4000K;

Arkusz 3/2

Arkusz 3/2

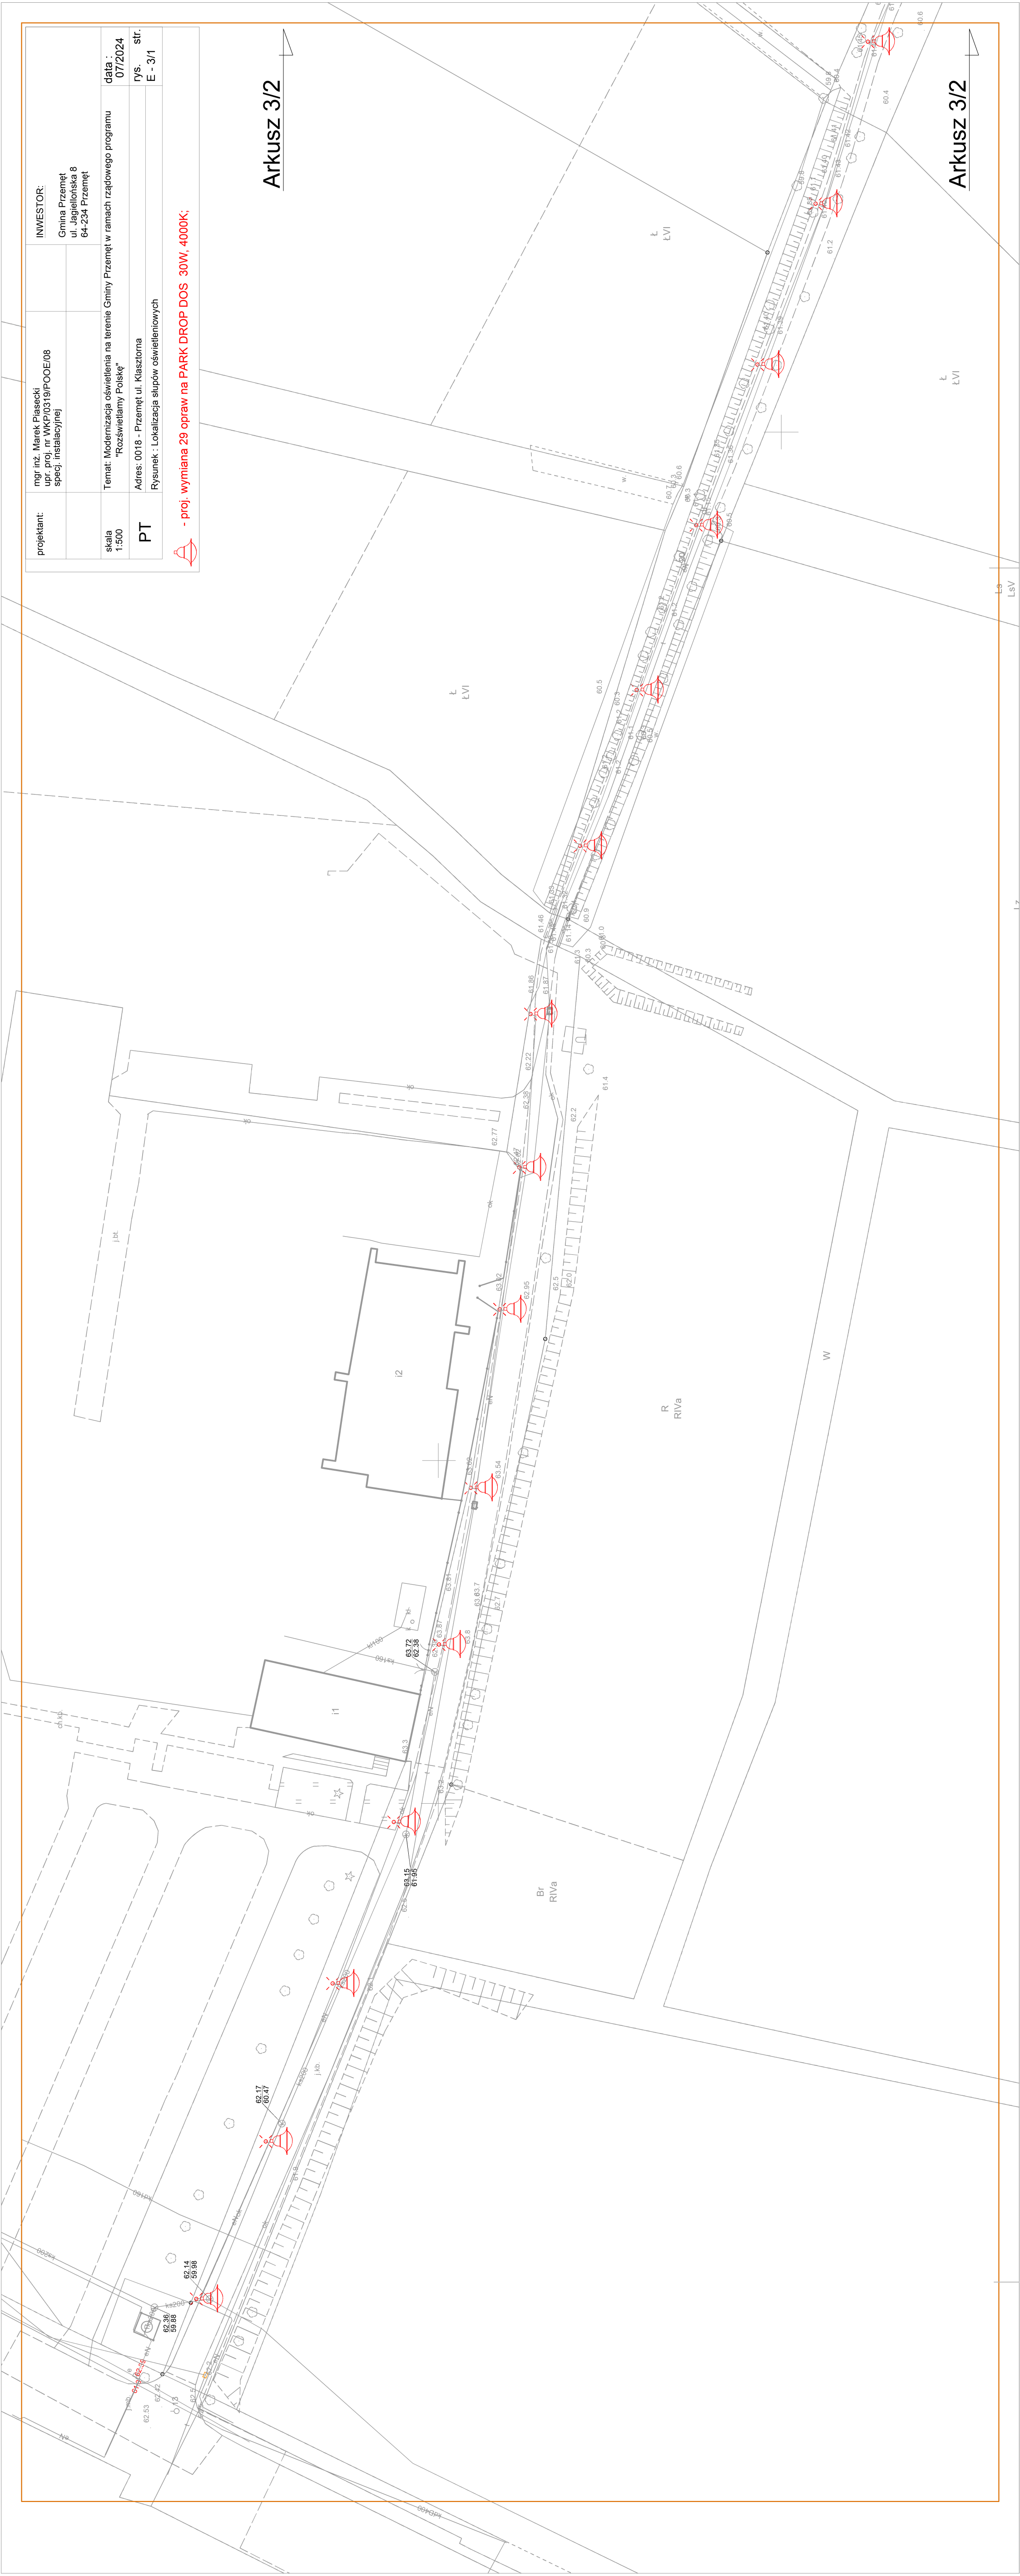

LS
LSV

projektant:	mgr inż. Marek Piasecki upr. proj. nr WKP/0319/POOE/08 specj. instalacyjnej	INWESTOR:	Gmina Przemęt ul. Jagiellońska 6 64-234 Przemęt
skala	1:500	Temat:	Modernizacja oświetlenia na terenie Gminy Przemęt w ramach rządowego programu "Rozświetlony Polskę"
PT		Adres:	0018 - Przemęt ul. Klasztorna
		Rysunek:	Lokalizacja słupów oświetleniowych
			- proj. wymiana 29 opraw na PARK DROP DOS 30W, 4000K;
data :	07/2024	rys. str.	E - 3/2

