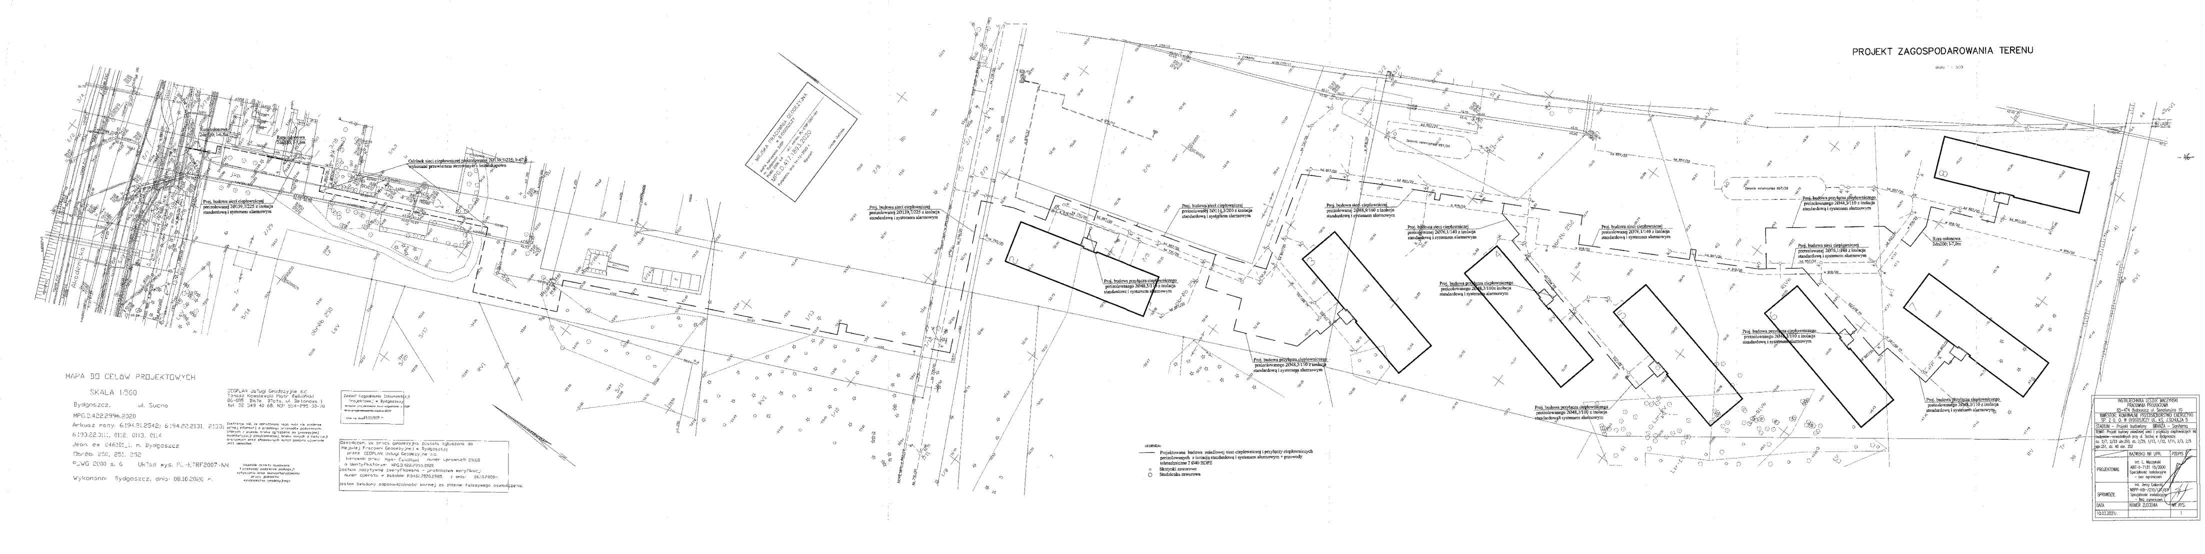PROJEKT ZAGOSPODAROWANIA TERENU