


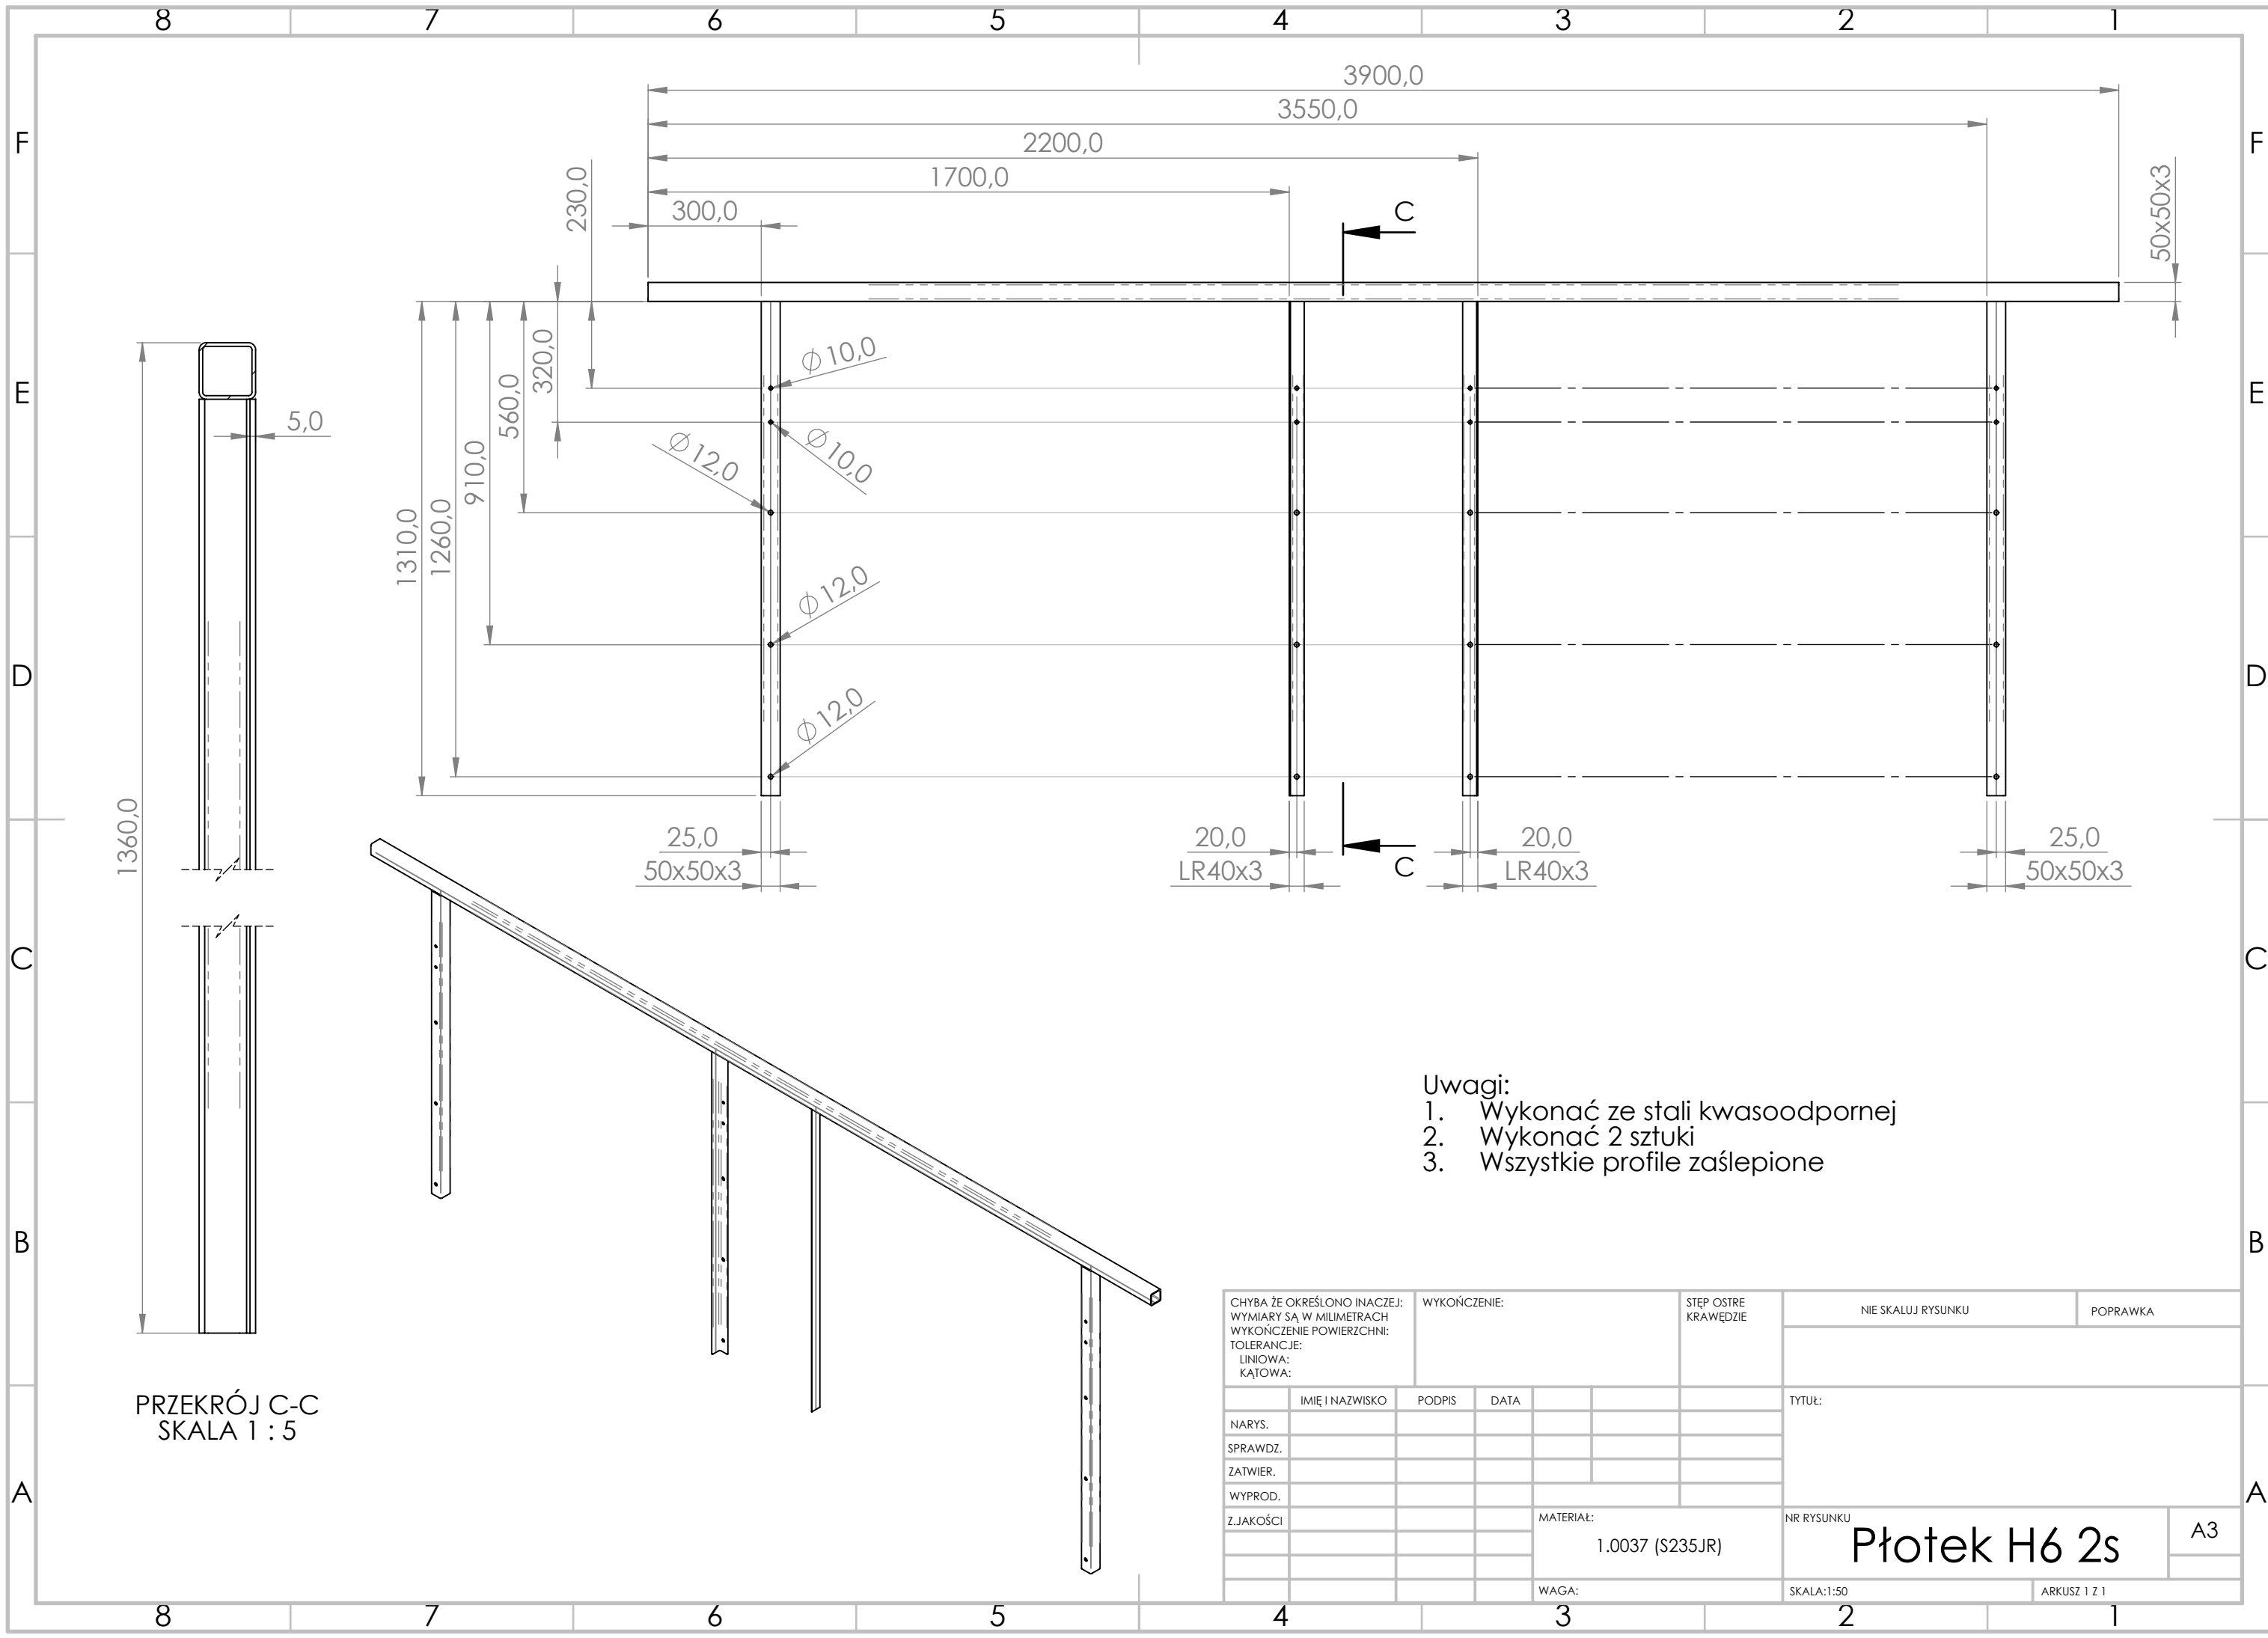

CHYBA ŻE OKREŚLONO INACZEJ: WYMIARY SĄ W MILIMETRACH WYKOŃCZENIE POWIERZCHNI: TOLERANCJE: LINIOWA: KĄTOWA:				WYKOŃCZENIE:		STĘP OSTRE KRAWĘDZIE	NIE SKALUJ RYSUNKU	POPRAWKA
NARYS.	IMIĘ I NAZWISKO	PODPIS	DATA				TYTUŁ:	
SPRAWDZ.								
ZATWIER.								
WYPROD.								
Z.JAKOŚCI						MATERIAŁ: 1.0037 (S235JR)	NR RYSUNKU	A3
						WAGA:	SKALA:1:50	ARKUSZ 1 Z 1