


Zestawienie pomieszczeń parteru		Zestawienie pomieszczeń parteru	
Lp.	Pomieszczenie	Lp.	Pomieszczenie
0.1	Parternia	0.32	Magazyn
0.2	Kierownik ochrony	0.33	Sala gimnastyczna
0.3	Pokoje ogólnego	0.34	Pokoje sportowe
0.4	WC	0.35	Łazienka
0.5	Monitoring	0.36	Kuchnia
0.6	Komunikacja	0.37	Pokoje rozmów
0.7	Komunikacja	0.38	Kuchnia
0.8	Wiatrołap	0.39	Pokoje Nr 6
0.9	Szafka mięsna	0.40	Pom. Gospodarcze
0.10	Pokoje	0.41	Pokoje Nr 7
0.11	Łazienka męska	0.42	Pokoje Nr 8
0.12	Łazienka damska	0.43	Pom. Socjalne
0.13	Szafka damska	0.44	Pokoje Zabiegowe
0.14	Maszynownia	0.45	Szafa Przyjęć
0.15	Kaspienica		
0.16	Łazienka Nr 1		
0.17	WC		
0.18	Łazienka		
0.19	Pokoje nr 2		
0.20	WC		
0.21	Pokoje Nr 3		
0.22	Pokoje Nr 4		
0.23	Pokoje Nr 5		
0.24	WC		
0.25	WC		
0.26	Komunikacja		
0.27	Pokoje Lekarzy		
0.28	Pokoje terapii		
0.29	Szafka Pacjentów		
0.30	Brudnik		
0.31	Łazienka		

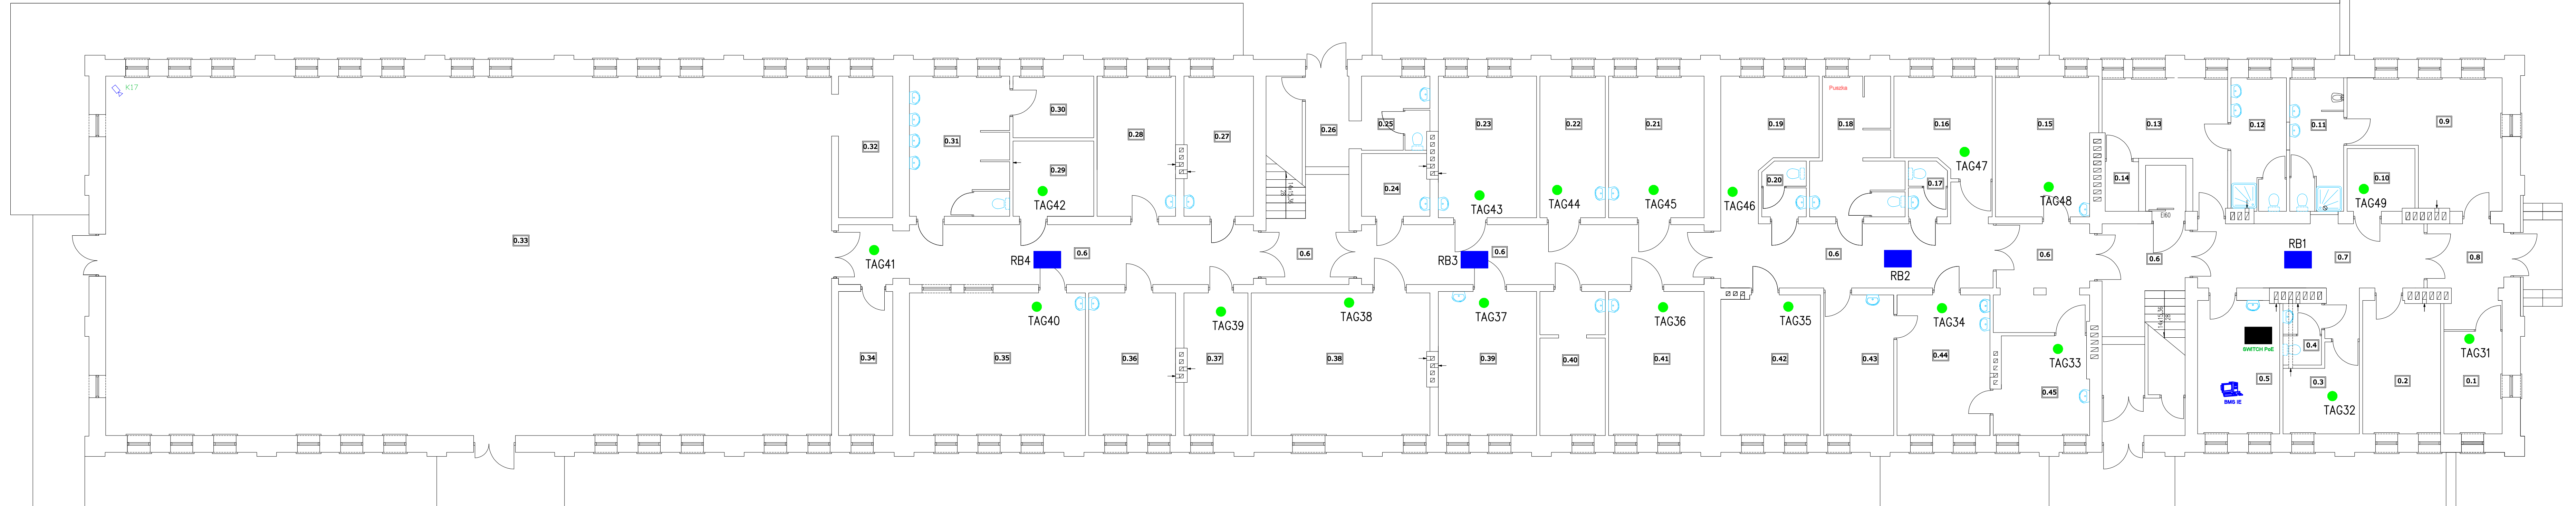

SYMBELE, OZNACZENIA

- RB1 Rejestrator LAN BEACDN
- SWITCH Switch PoE
- TAG3 Indykatory miejsc BEACDN
- BMS Serwer i BMS Beacon