


Poz. BS6 szt.1 ;SP szt.1; SP1 szt.1; B1 szt.1
skala 1:20

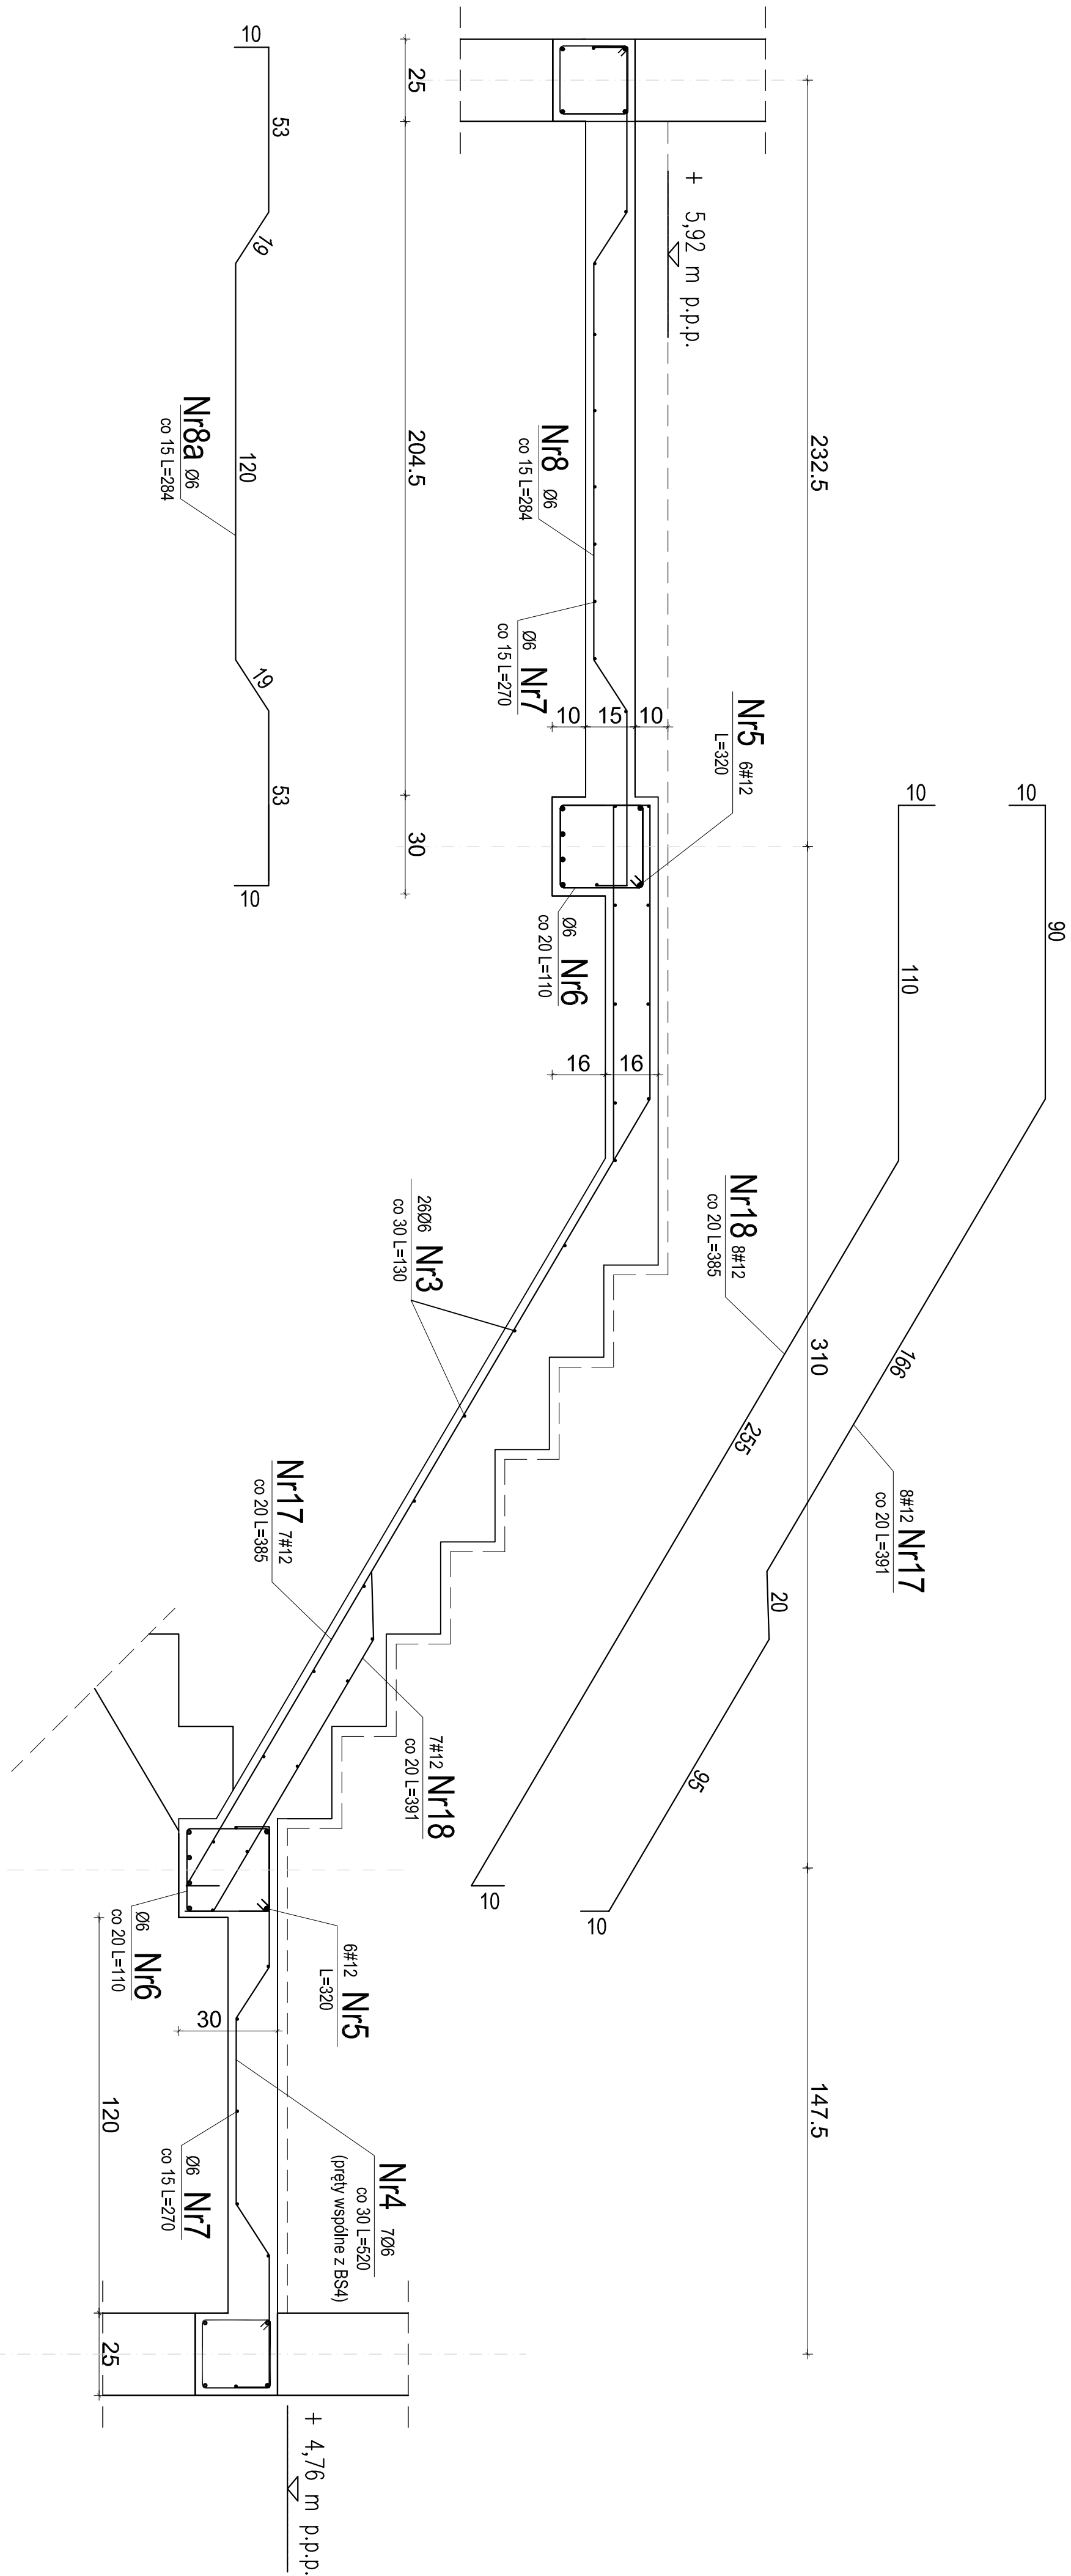

Uwaga:

- Spocznik zaszałowac i wybetonowac z tzw. strzałką ujemną ugięcia.
- Krawędź spocznika dolnego unieść o 0,5 cm, krawędź spocznika górnego o 0,7 cm.
- Elementy połączonych płyt i żeber betonować w sposób ciągły

MATERIAŁY:

Beton konstrukcyjny: B25 (C20/25)

Stal:

pręty główne
strzemiona

Osiłina:

A-IIIIN

Ø A-0

25mm

"DOM-BUD" Suwałki		specjalność: konstrukcyjna	
OBIEKT:	Budynek mieszkalny wielorodzinny wraz z infrastrukturą tech. kat. ob. bud. - XIII	SKALA:	1:10
ADRES:	Żyrardów, ul. Parkingowa 9 - dz. Nr ew. 8066/9, 8066/1, 8066/2, 2805	RYSUNEK:	BS6
IMIE I NAZWISKO	NR UPR.	DATA	PODPIS
PROJEKTANT:	mgr inż. Lucyna Huryn	SUW-106/87	15.07.2016
SPRAWDZAJĄCY:	mgr inż. Sławomir Klimko	SUW-23/92	15.07.2016