


Projekt Stałej Organizacji Ruchu
 Budowa przejścia dla pieszych w ciągu drogi
 powiatowej Nr 1468N (m. Nowa Wieś) w ok. km 6+180

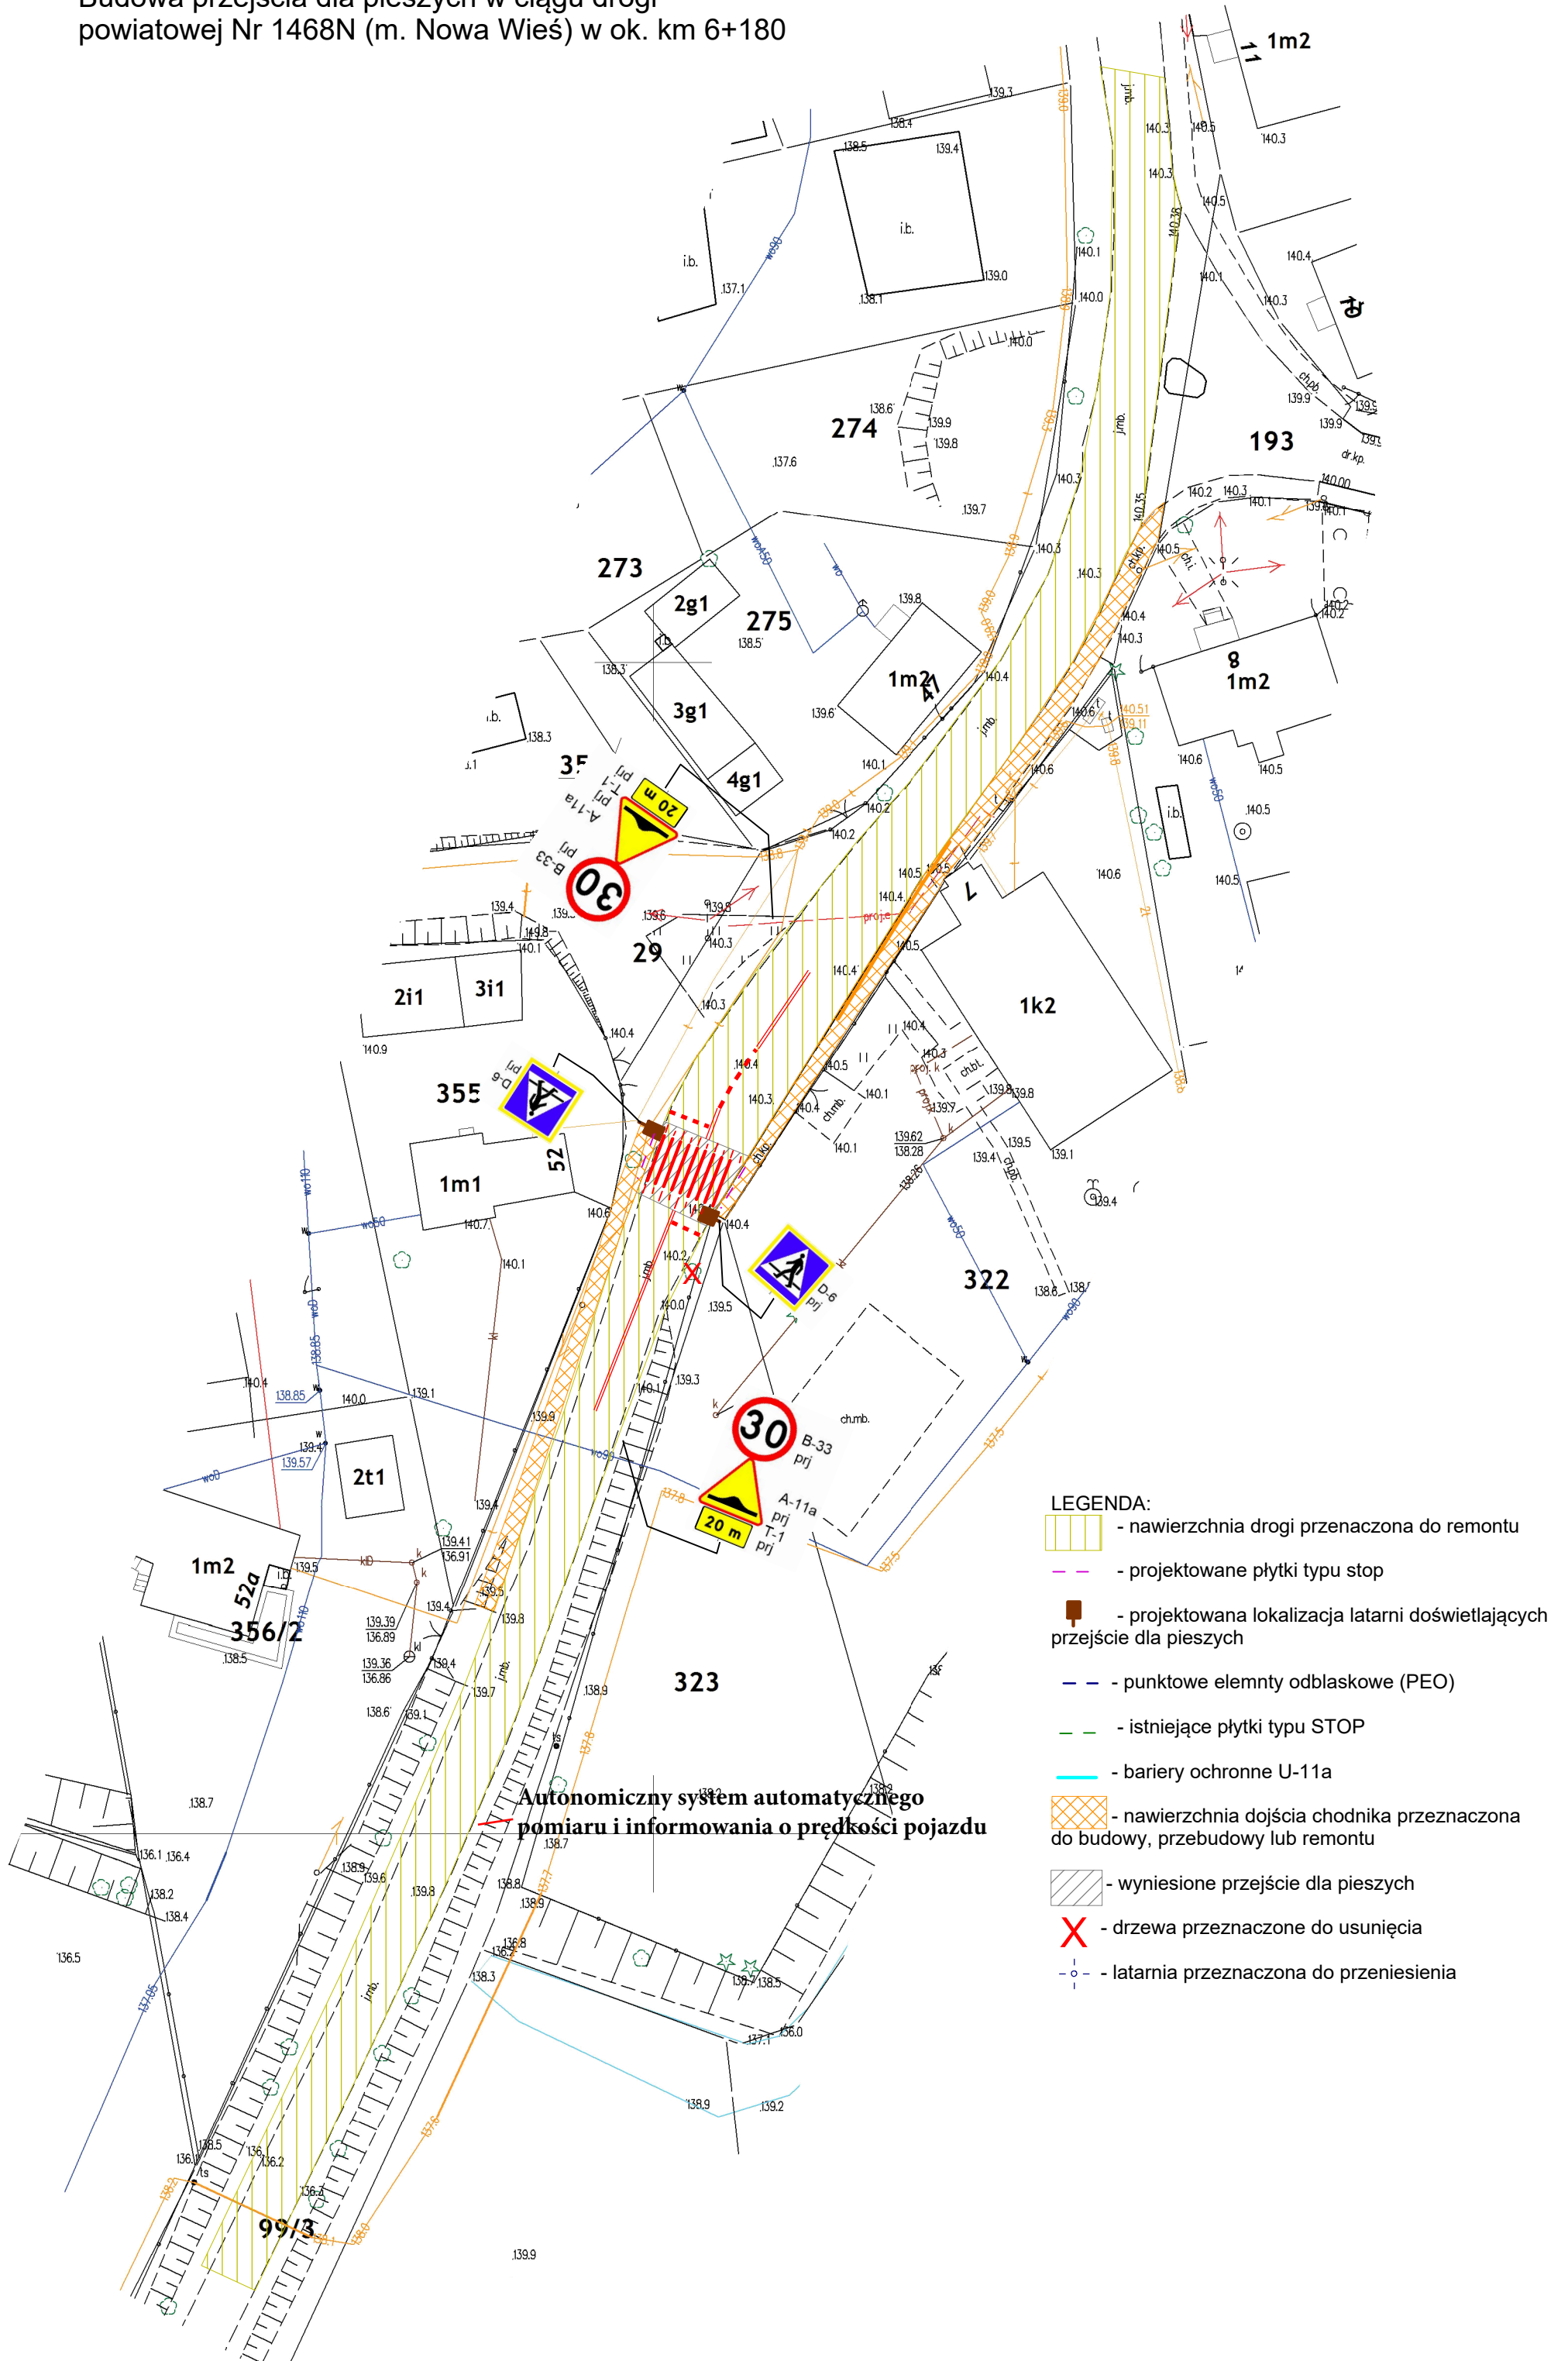

- LEGENDA:**
- nawierzchnia drogi przeznaczona do remontu
 - projektowane płytki typu stop
 - projektowana lokalizacja latarni doświetlających przejście dla pieszych
 - punktowe elementy odblaskowe (PEO)
 - istniejące płytki typu STOP
 - bariery ochronne U-11a
 - nawierzchnia dojścia chodnika przeznaczona do budowy, przebudowy lub remontu
 - wyniesione przejście dla pieszych
 - drzewa przeznaczone do usunięcia
 - latarnia przeznaczona do przeniesienia

Autonomiczny system automatycznego pomiaru i informowania o prędkości pojazdu