


Wykres profili - Linia trasowania 1

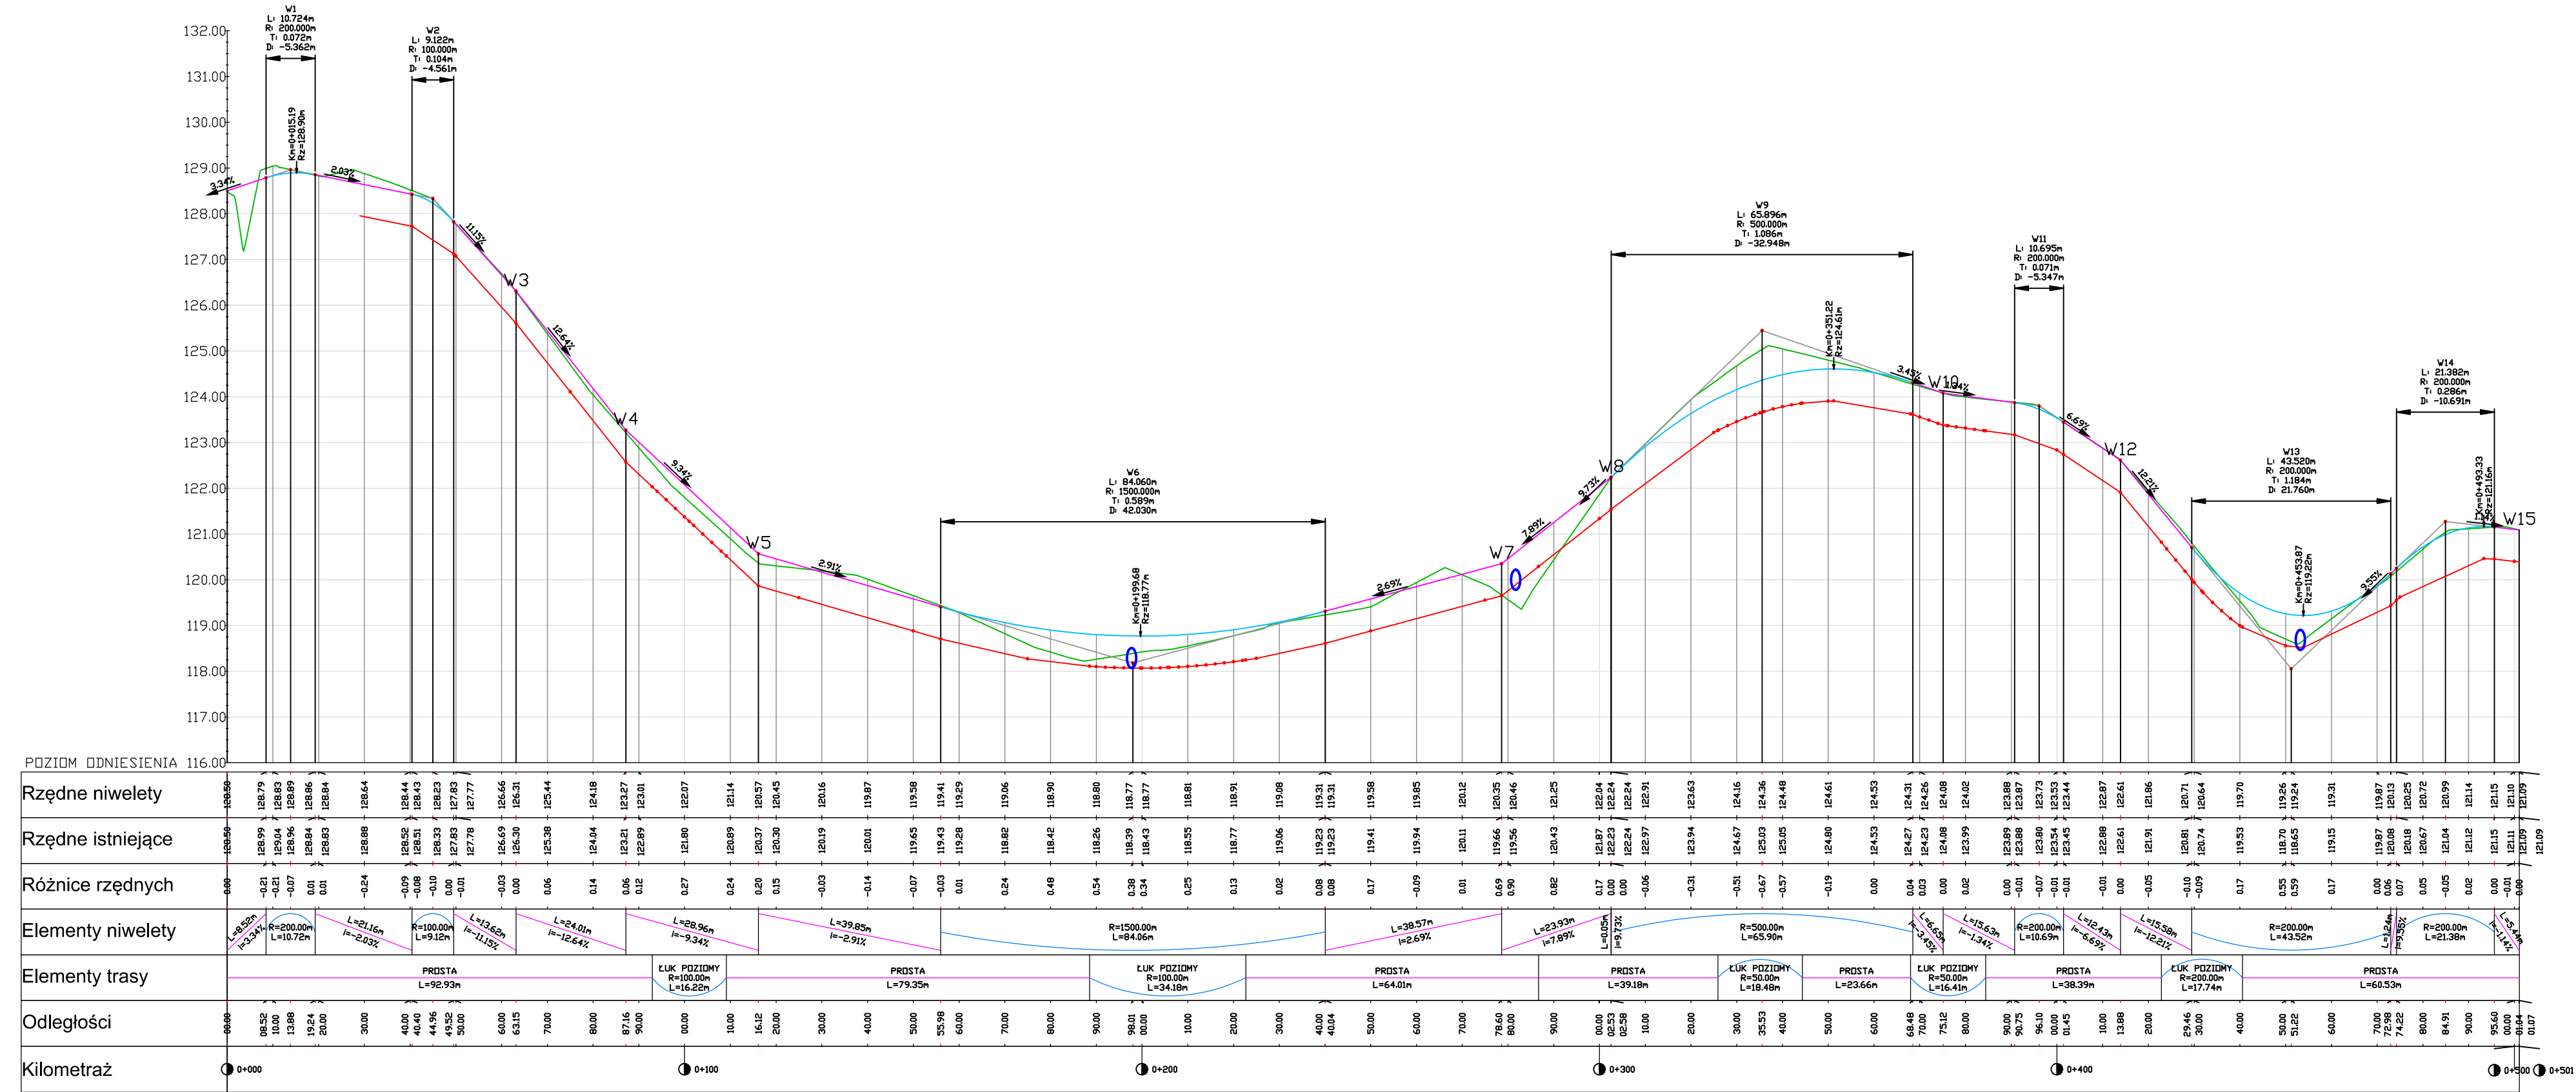

LEGENDA:

- Projektowana niweleta drogi
- Projektowana niweleta rowu
- Istniejący teren
- 0 Projektowane przepusty HDPE DN400

Gmina Giżycko  
ul. Mickiewicza 33  
11-500 Giżycko

Jednostka projektowa:  
Ryn Marina  
Łukasz Borsuk  
ul. Mazurska 17  
11-520 Ryn

Nazwa opracowania:  
Budowa drogi od DW nr 592 do budynku przy linii kolejowej w miejscowości Sterławki Małe

Funkcja, imię, nazwisko / nr upr. bud.:	Podpis:
Projektant: Łukasz Borsuk upr. do projektowania bez ograniczeń w specjalności drogowej nr WAM0148/PBD/19	
Projektant:	
Projektant:	
Faza opracowania: Operat wodnoprawny	Data: styczeń 2024

Tytuł rysunku:  
Profil podłużny

Skala:  
1:100  
1:1000

Nr rysunku:  
Rys. 2