


**PROJEKT ZAGOSPODAROWANIA  
TERENU w Ostoninie-kanalizacja deszczowa i drenaż  
skala: 1:500**

**ADRES : dz. nr 1/2,4/15,4/23,4/33,4/35,  
obr. Ostonino nr.221107\_2.0013 ,gm Puck  
INWESTOR: Gmina Puck ul.10 lutego 29, 84-100 Puck**

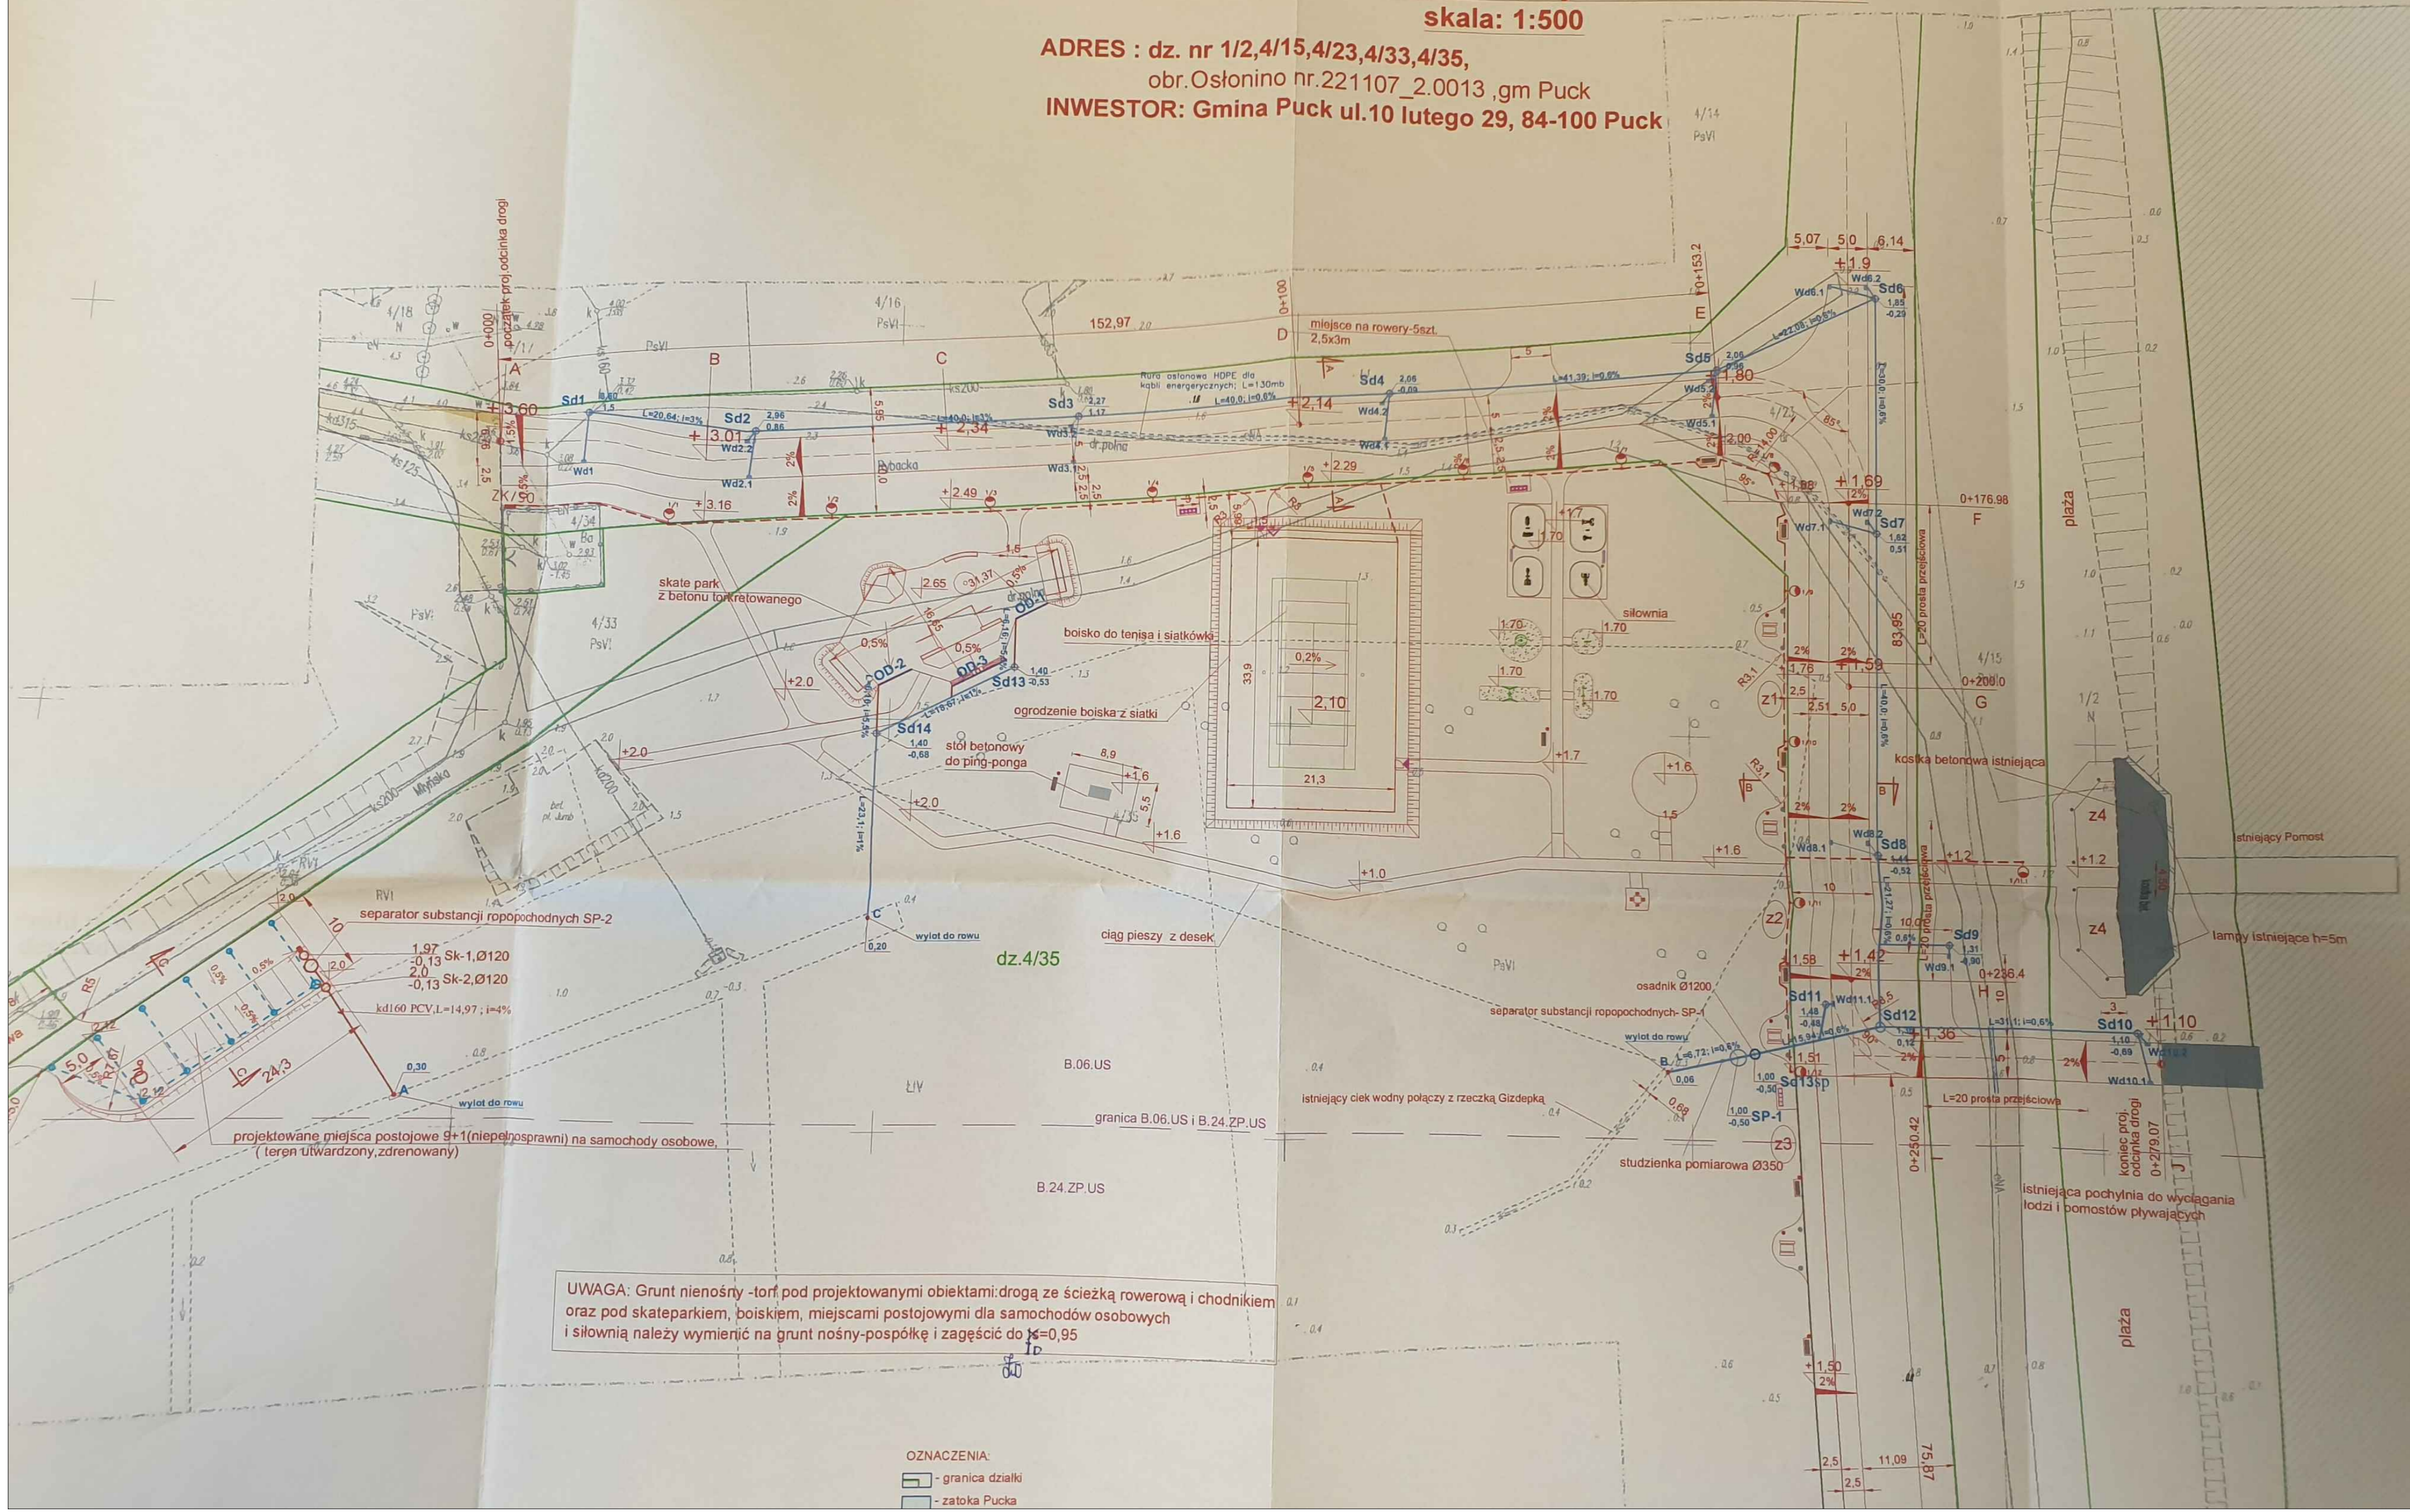

**UWAGA: Grunt nienośny -torf pod projektowanymi obiektami: drogą ze ścieżką rowerową i chodnikami oraz pod skateparkiem, boiskiem, miejscami postojowymi dla samochodów osobowych i siłownią należy wymienić na grunt nośny-pospółkę i zagęścić do  $\gamma_s=0,95$**

**OZNACZENIA:**  
 - granica działki  
 - zatoka Pucka