




USYTUOWANIE LABORATORIUM BSL3+
IV KONDYGNACJA NADZIEMNA SKALA 1:100

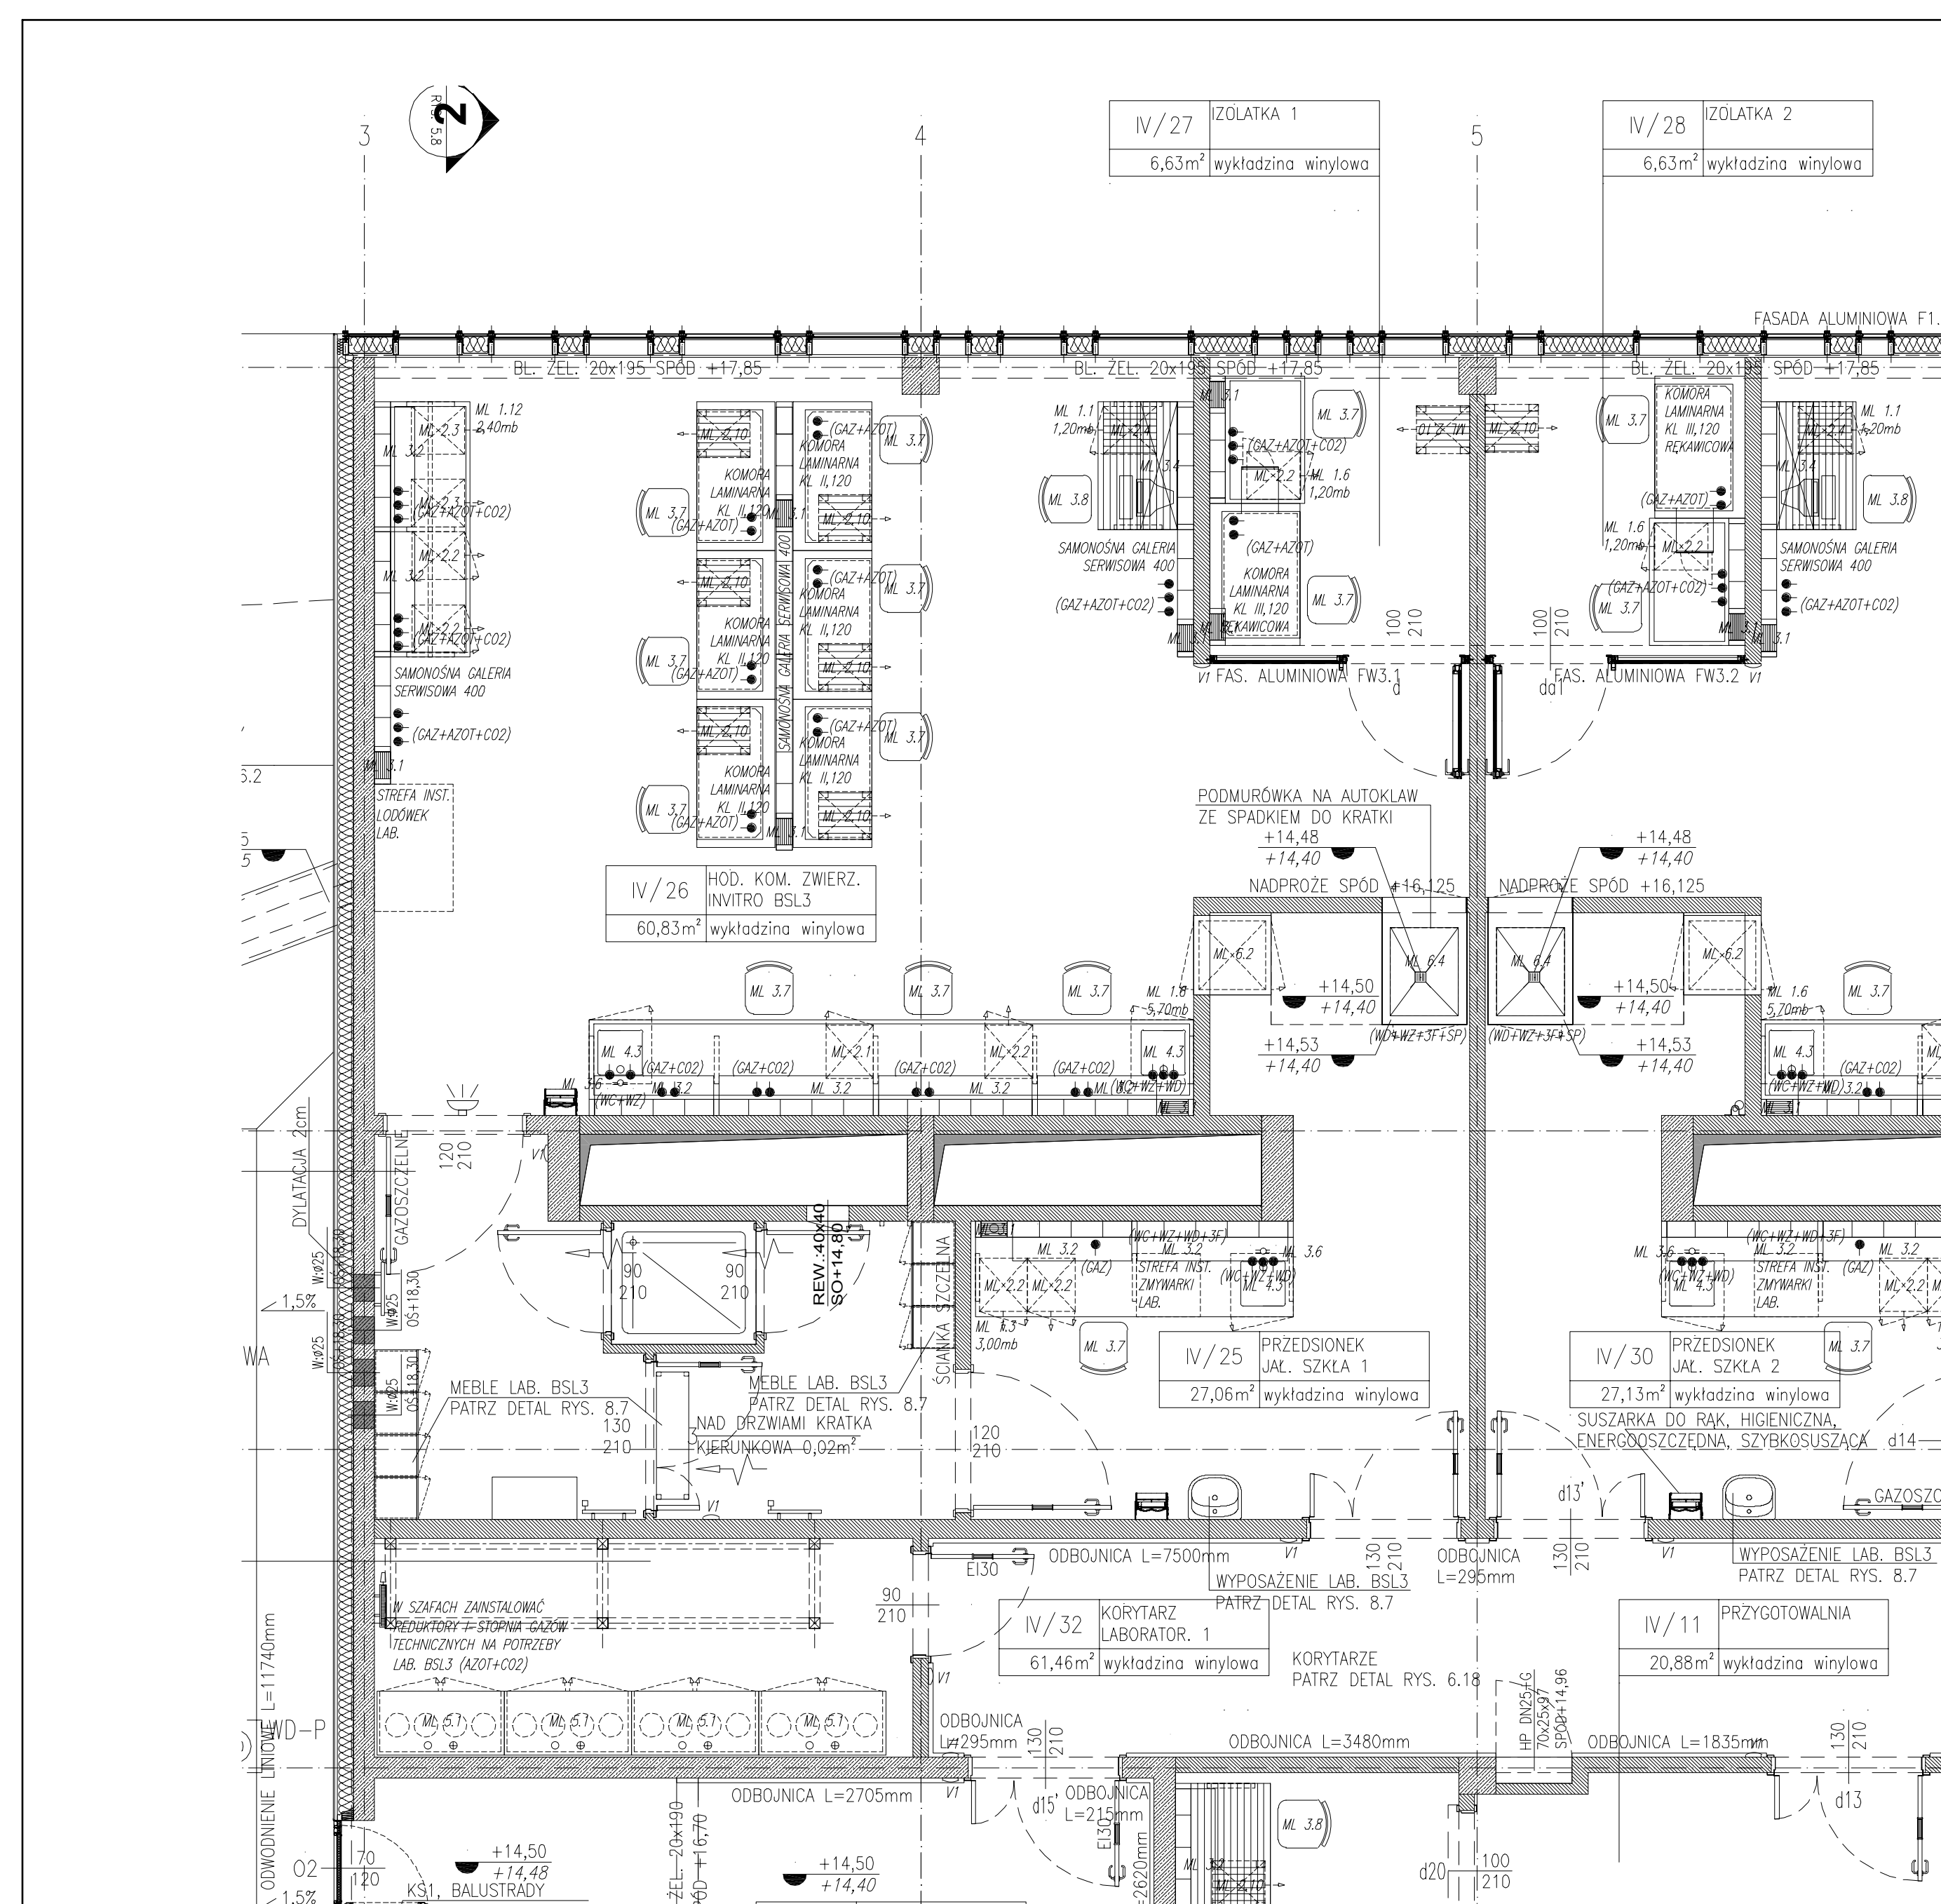

RZUT ISTNIEJĄCEGO LABORATORIUM
IV KONDYGNACJA NADZIEMNA SKALA 1:50

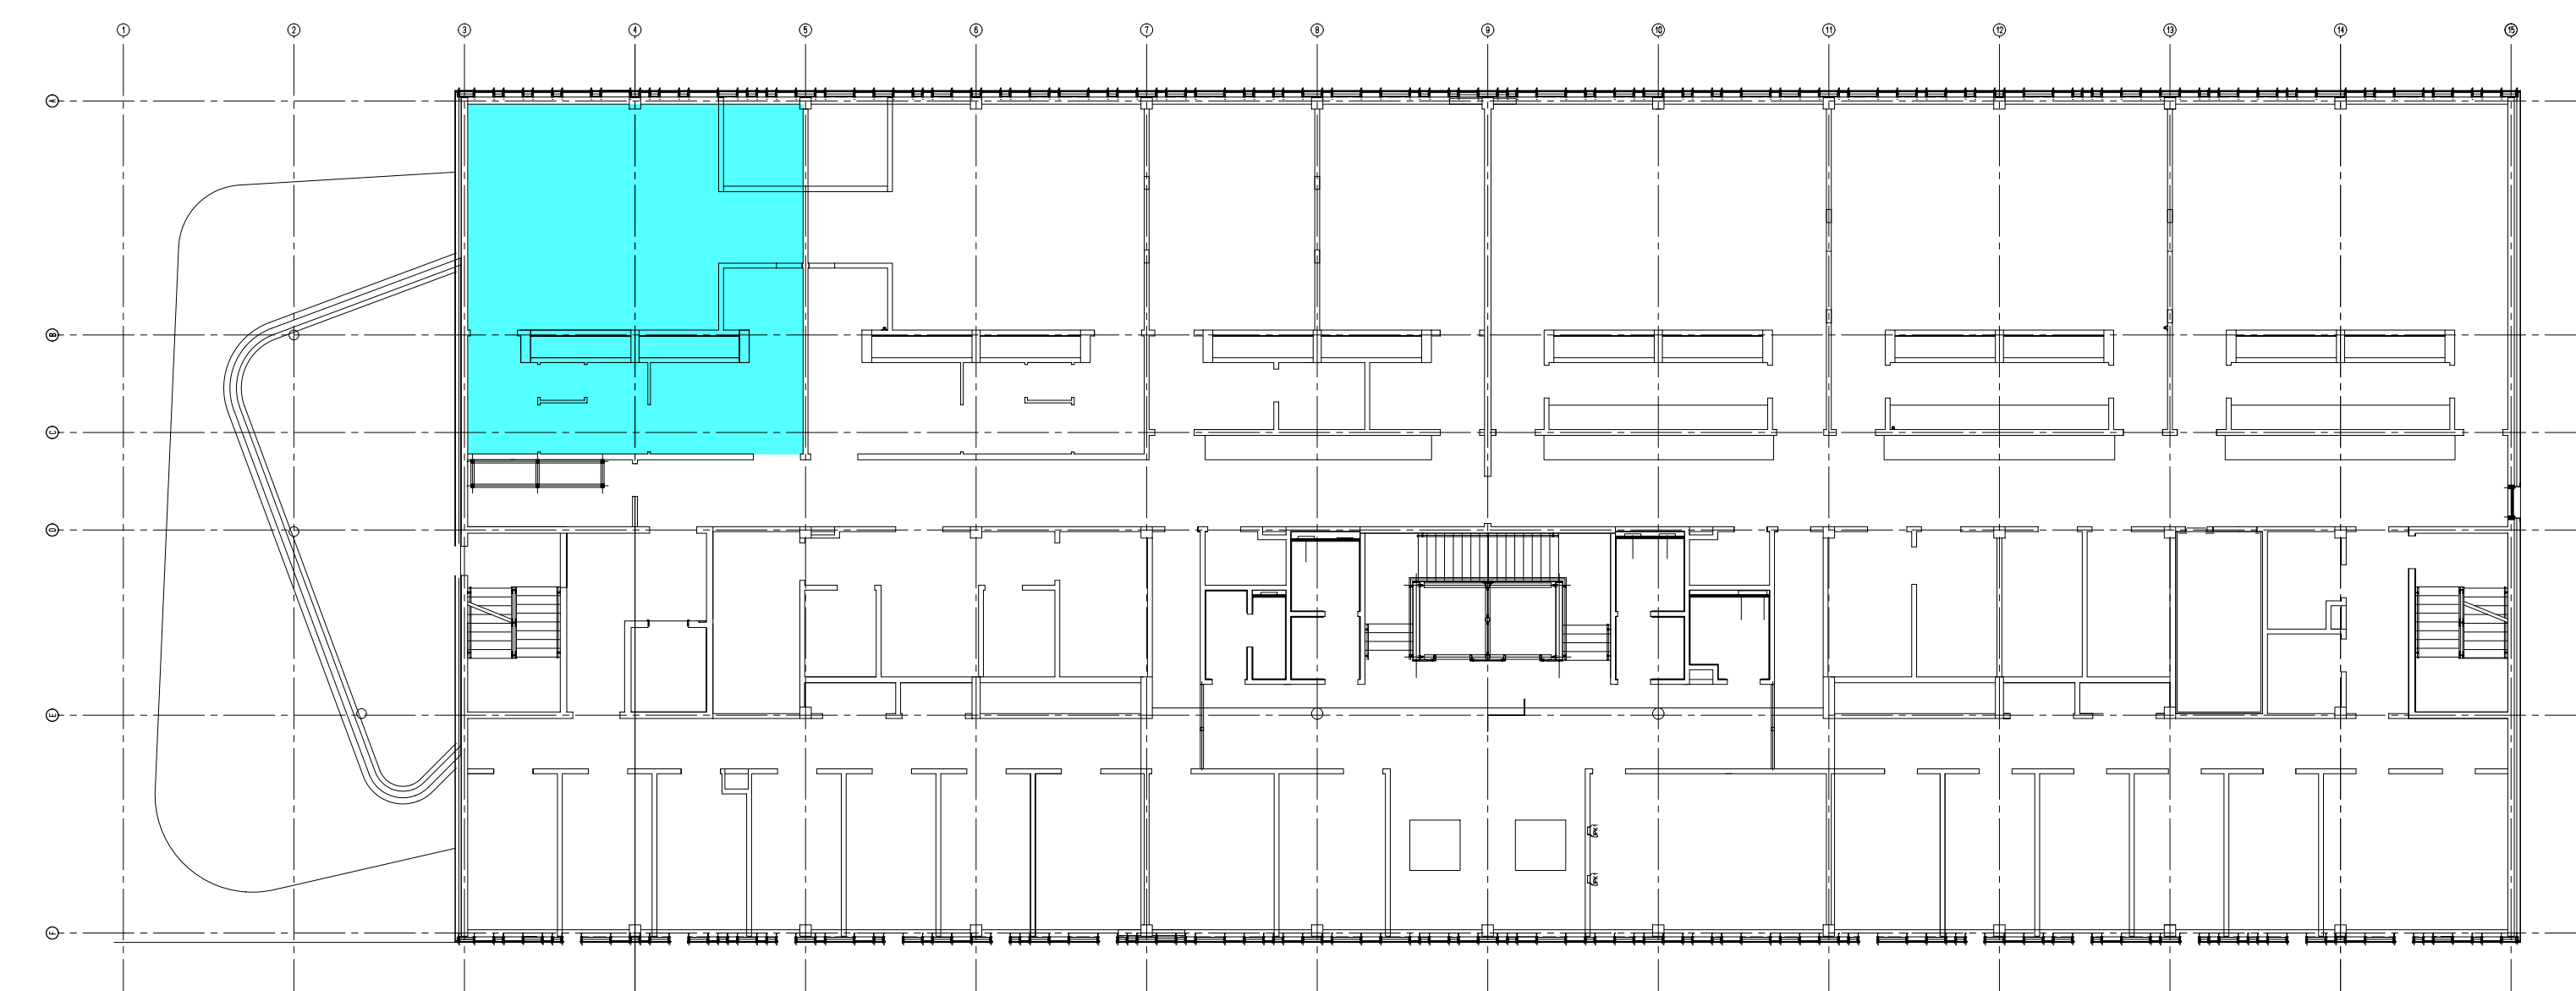

USYTUOWANIE LABORATORIUM BSL3+
IV KONDYGNACJA NADZIEMNA SKALA 1:500

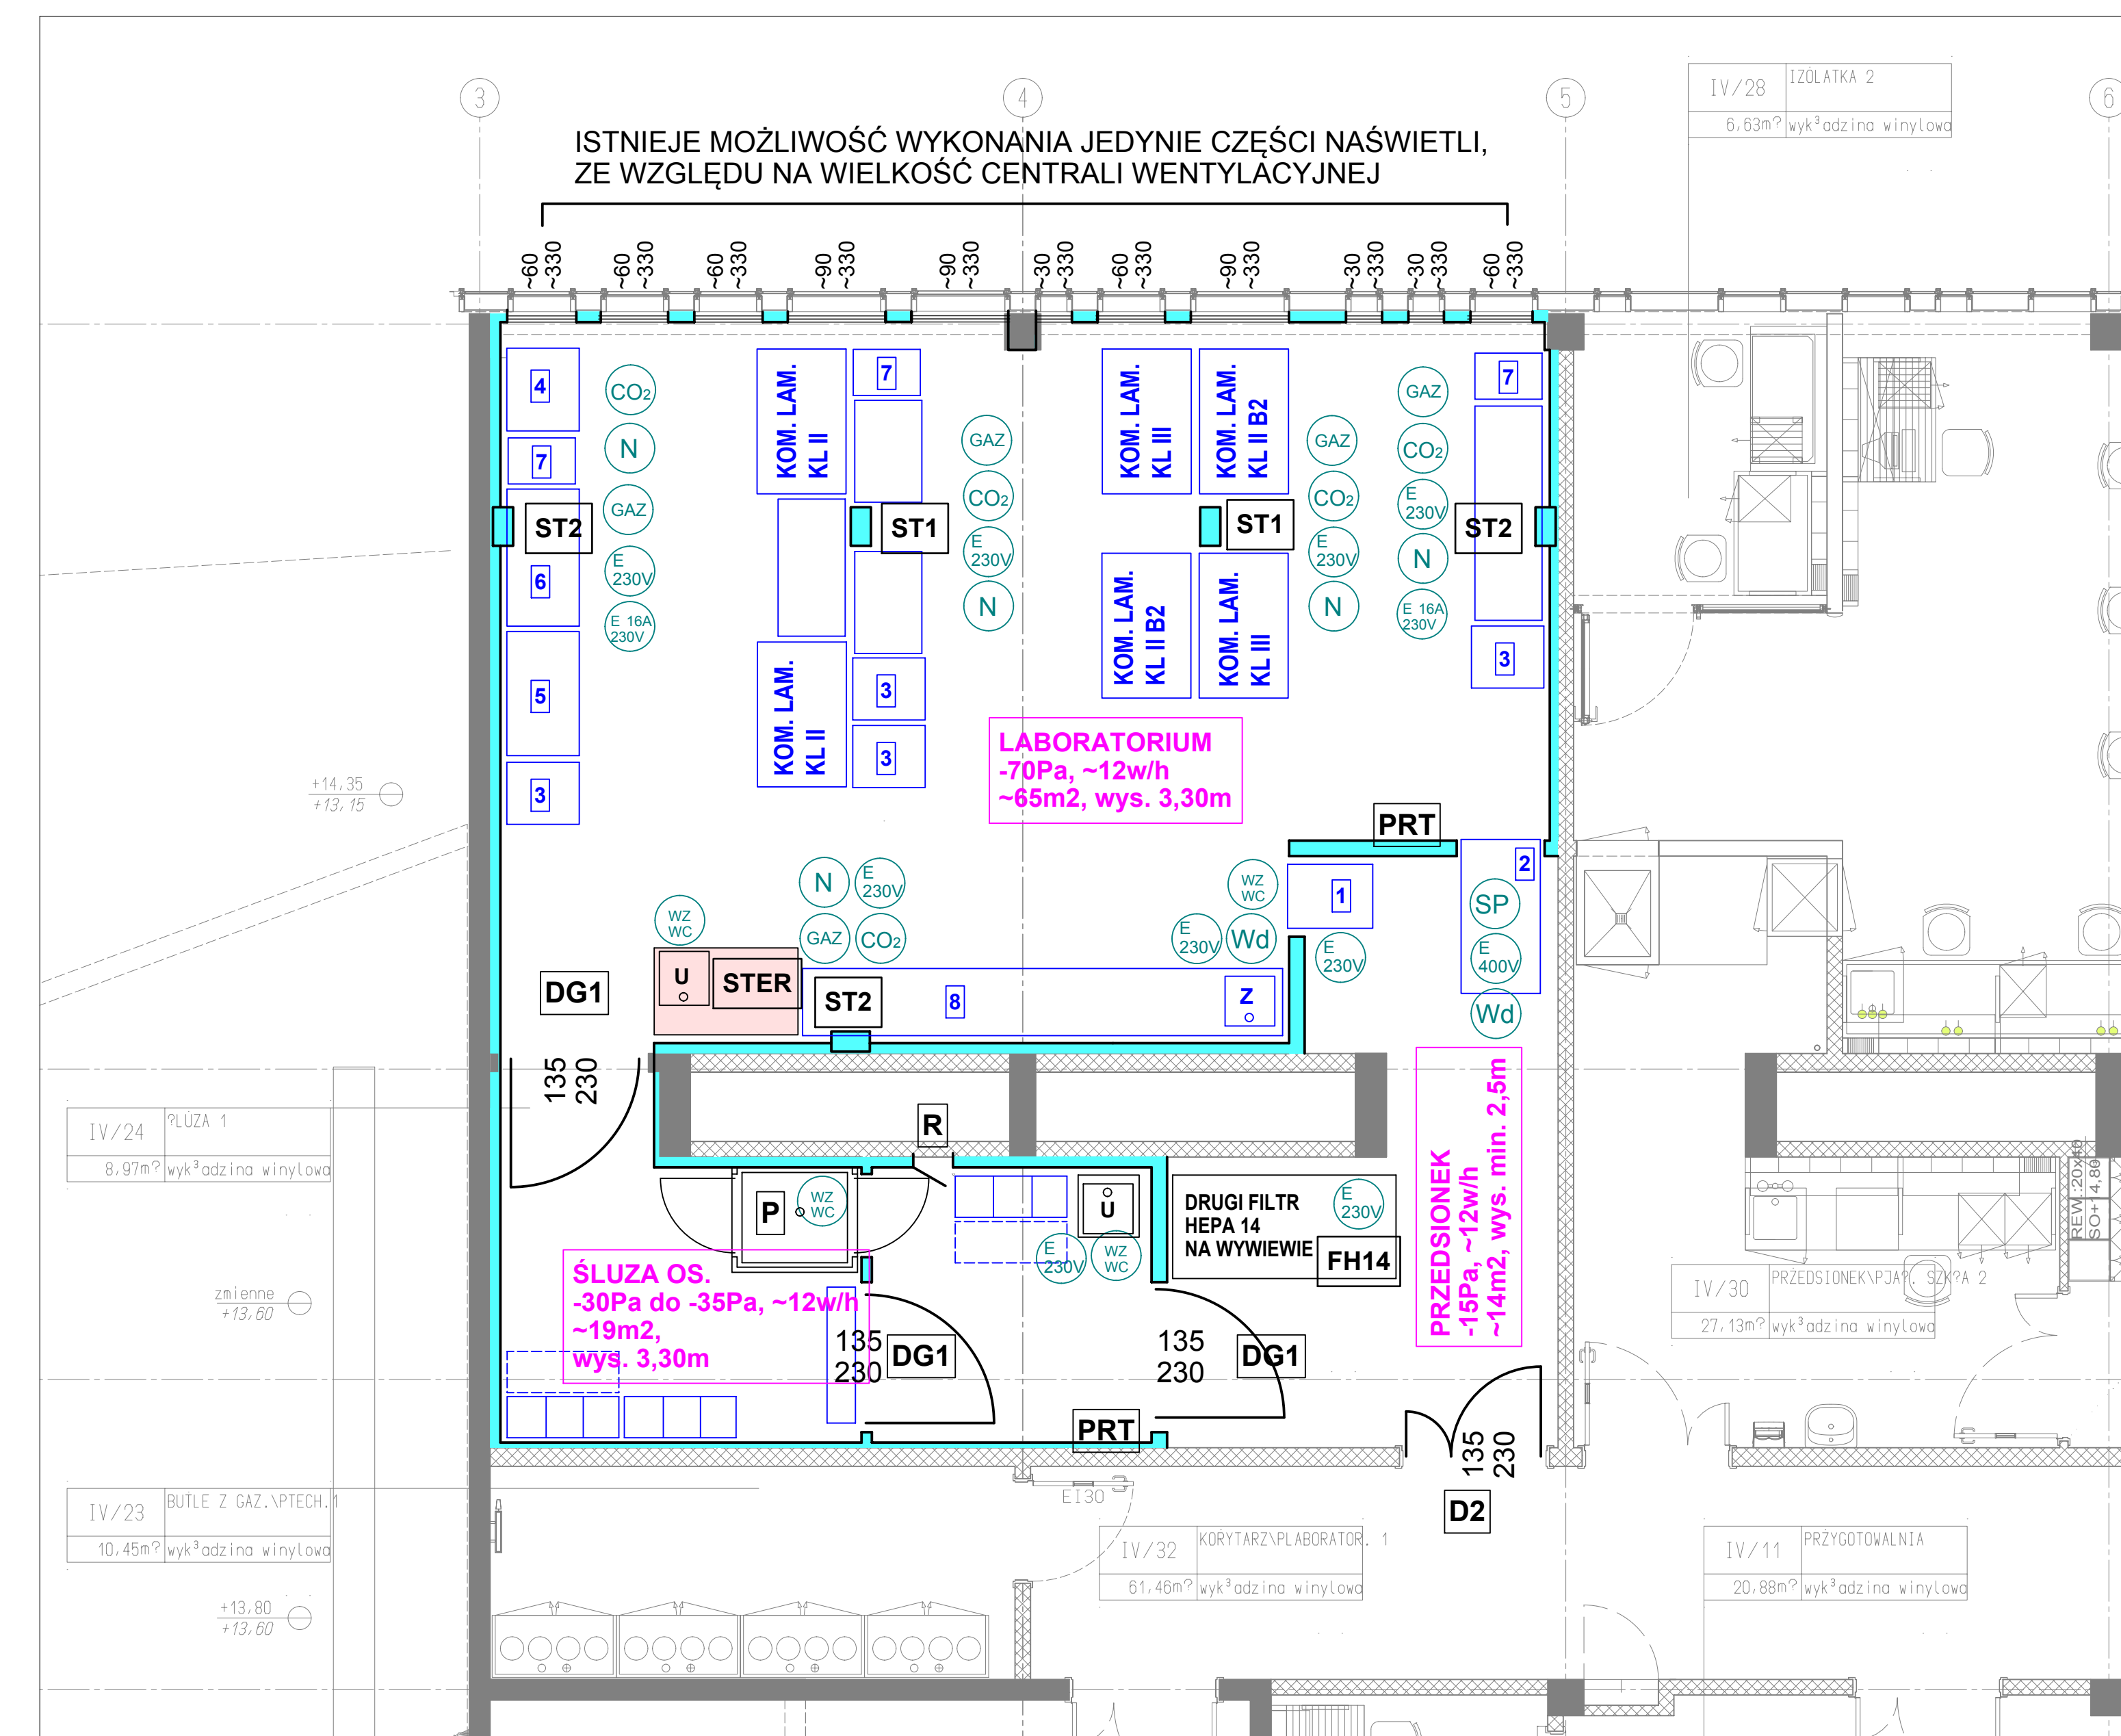

RZUT LABORATORIUM BSL3+ - ZAŁOŻENIA
IV KONDYGNACJA NADZIEMNA SKALA 1:50

LEGENDA

- ISTN. LABORATORIUM OBJĘTE OPACOWANIEM - 4 KOND.
- NOWE ŚCIANKI SYSTEMOWE - GAZOSZCZELNE

- MEDIA - ZASILANIE SPRZĘTU I URZĄDZENIE BEZ BMS, AUTOMATYKI SZCZEGÓLWIE USTALENIA NA ETAPIE PROJEKTU
- N AZOT
 - Wd WODA DEMI
 - Wz WODA ZIMNA I CIEPŁA
 - GAZ GAZ ZIEMNY
 - SP SPRĘŻONE POWIETRZE
 - CO2 DWUTLENEK WĘGLA
 - 230V GNIAZDA ELEKTR.
 - 16A GNIAZDA ELEKTR. 16A
 - 3Fazy GNIAZDA ELEKTR. 3 FAZY

- SPRZĘT I URZĄDZENIA LABORATORIUM - ROZMIESZCZENIE PRZYKŁADOWE NIE BĘDĄCE PRZEDMIOTEM PFU SZCZEGÓLWIE USTALENIA NA ETAPIE PROJEKTU
- 1 SŁUZA PODAWCZA
 - 2 AUTOKŁAW
 - 3 CHŁODZARKO-ZAMRAZARKA
 - 4 ZAMRAZARKA
 - 5 ULTRAWIÓRÓWKA
 - 6 STÓŁ Z MIKROSKOPEM FLUORESCENCYJNYM
 - 7 INKUBATOR
 - 8 STÓŁ Z ŁAŹNĄ WODNĄ, WORTEX, MIKROSKOP, WIROWKI

- ZNACZENIA ELEMENTÓW BĘDĄCE PRZEDMIOTEM PFU SZCZEGÓLWIE USTALENIA NA ETAPIE PROJEKTU.

- P PRYSZNIC WODNY I CHEMICZNY
- PRT PORTY DO H2O2
- ST1 SŁUPKI Z MEDIAMI - DO PODŁOGI
- ST2 SŁUPKI Z MEDIAMI ZAKOŃCZONE NAD MEBLAMI
- DG1 DRZWI GAZOSZCZELNE
- D2 DRZWI DWUSKRZYDŁOWE
- R REWIZJA TECHN. GAZOSZCZELNA
- U UMYWALKA Z BATERIĄ NA FOTOKOMÓRKĘ
- Z ZŁEW WŁODKOWY - ELEMENT WYPOSAŻENIA NIE BĘDĄCY PRZEDMIOTEM PFU
- STER INAKTYWACJA ŚCIEKÓW
- FH14 DRUGI FILTR HEPA 14 - WYWIEW

IDENTYFIKACJA PROJEKTU	ARPLAN	NR PROJEKTU	TOM	BRANŻA
UNIWERSYTET GDAŃSKI UL. GEN. BORTNICKIEGO 1014 80-338 GDAŃSK	UL. GEN. BORTNICKIEGO 1014 80-338 GDAŃSK	UG21.03	STADIUM	SKALA
ZAMAWIĄCY	PFU	03.2021	1:500/10050	OPRACOWANIE MIEJSCOWOŚĆ
ZADANIE	PROJEKTOWANIE LABORATORIUM BSL3+ DŁUGOŚĆ 80,00m, SZEROKOŚĆ 10,00m, WYSOKOŚĆ 3,30m	NAZWA WYSTĘPU	LABORATORIUM BSL3+ IV KONDYGNACJA NADZIEMNA	NR WYS.
OBJEKT ADRES INWESTYCJA	BUDYNIEK WYSTĘPU BUDOWLANO-DOKUMENTACJA UNIWERSYTETU GDAŃSKIEGO UL. GEN. BORTNICKIEGO 1014 80-338 GDAŃSK	KOD WYSTĘPU	NR WYS.	1
AUTORYT	ZAMAWIĄCY OPRACOWANIE PFU	Tytuł, nr i nazwa nr uprawnień	NR UPRAWNIEŃ	PODSZ.
OPRACOWAŁ				
OPRACOWAŁ				
OPRACOWAŁ				
OPRACOWAŁ				